


AMÉNAGEMENT DU SITE




- | | | |
|---------------------------------|--|--|
| A BÂTIMENTS RÉSIDENTIELS | 1 MARAIS FILTRANT | |
| B LABORATOIRES | 2 PHYTO-DÉPOLLUTION DU SOL (CUIVRE) | |
| C BÂTIMENT D'ENSEIGNEMENT | 3 Puits de géothermie | |
| D ACCUEIL ET ESPACES COLLECTIFS | 4 Puits d'eau potable (sous les terrasses du bâtiment) | |
| E SERRE | 5 ZONE D'APICULTURE | |
| F MAISON DU GARDIEN | 6 POULAILLER | |
| G MICRO-LIEU DE RENCONTRE | 7 TERRAIN DE SPORT | |
| POUSSIÈRE DE PIERRE STABILISÉE | 8 AIRE DE PIQUE-NIQUE | |
| FORÊT | 9 STATION MÉTÉO PÉDAGOGIQUE | |
| | 10 BOSQUET CENTRAL | |

PLAN DE REZ DE CHAUSSE - PAVILLON 583

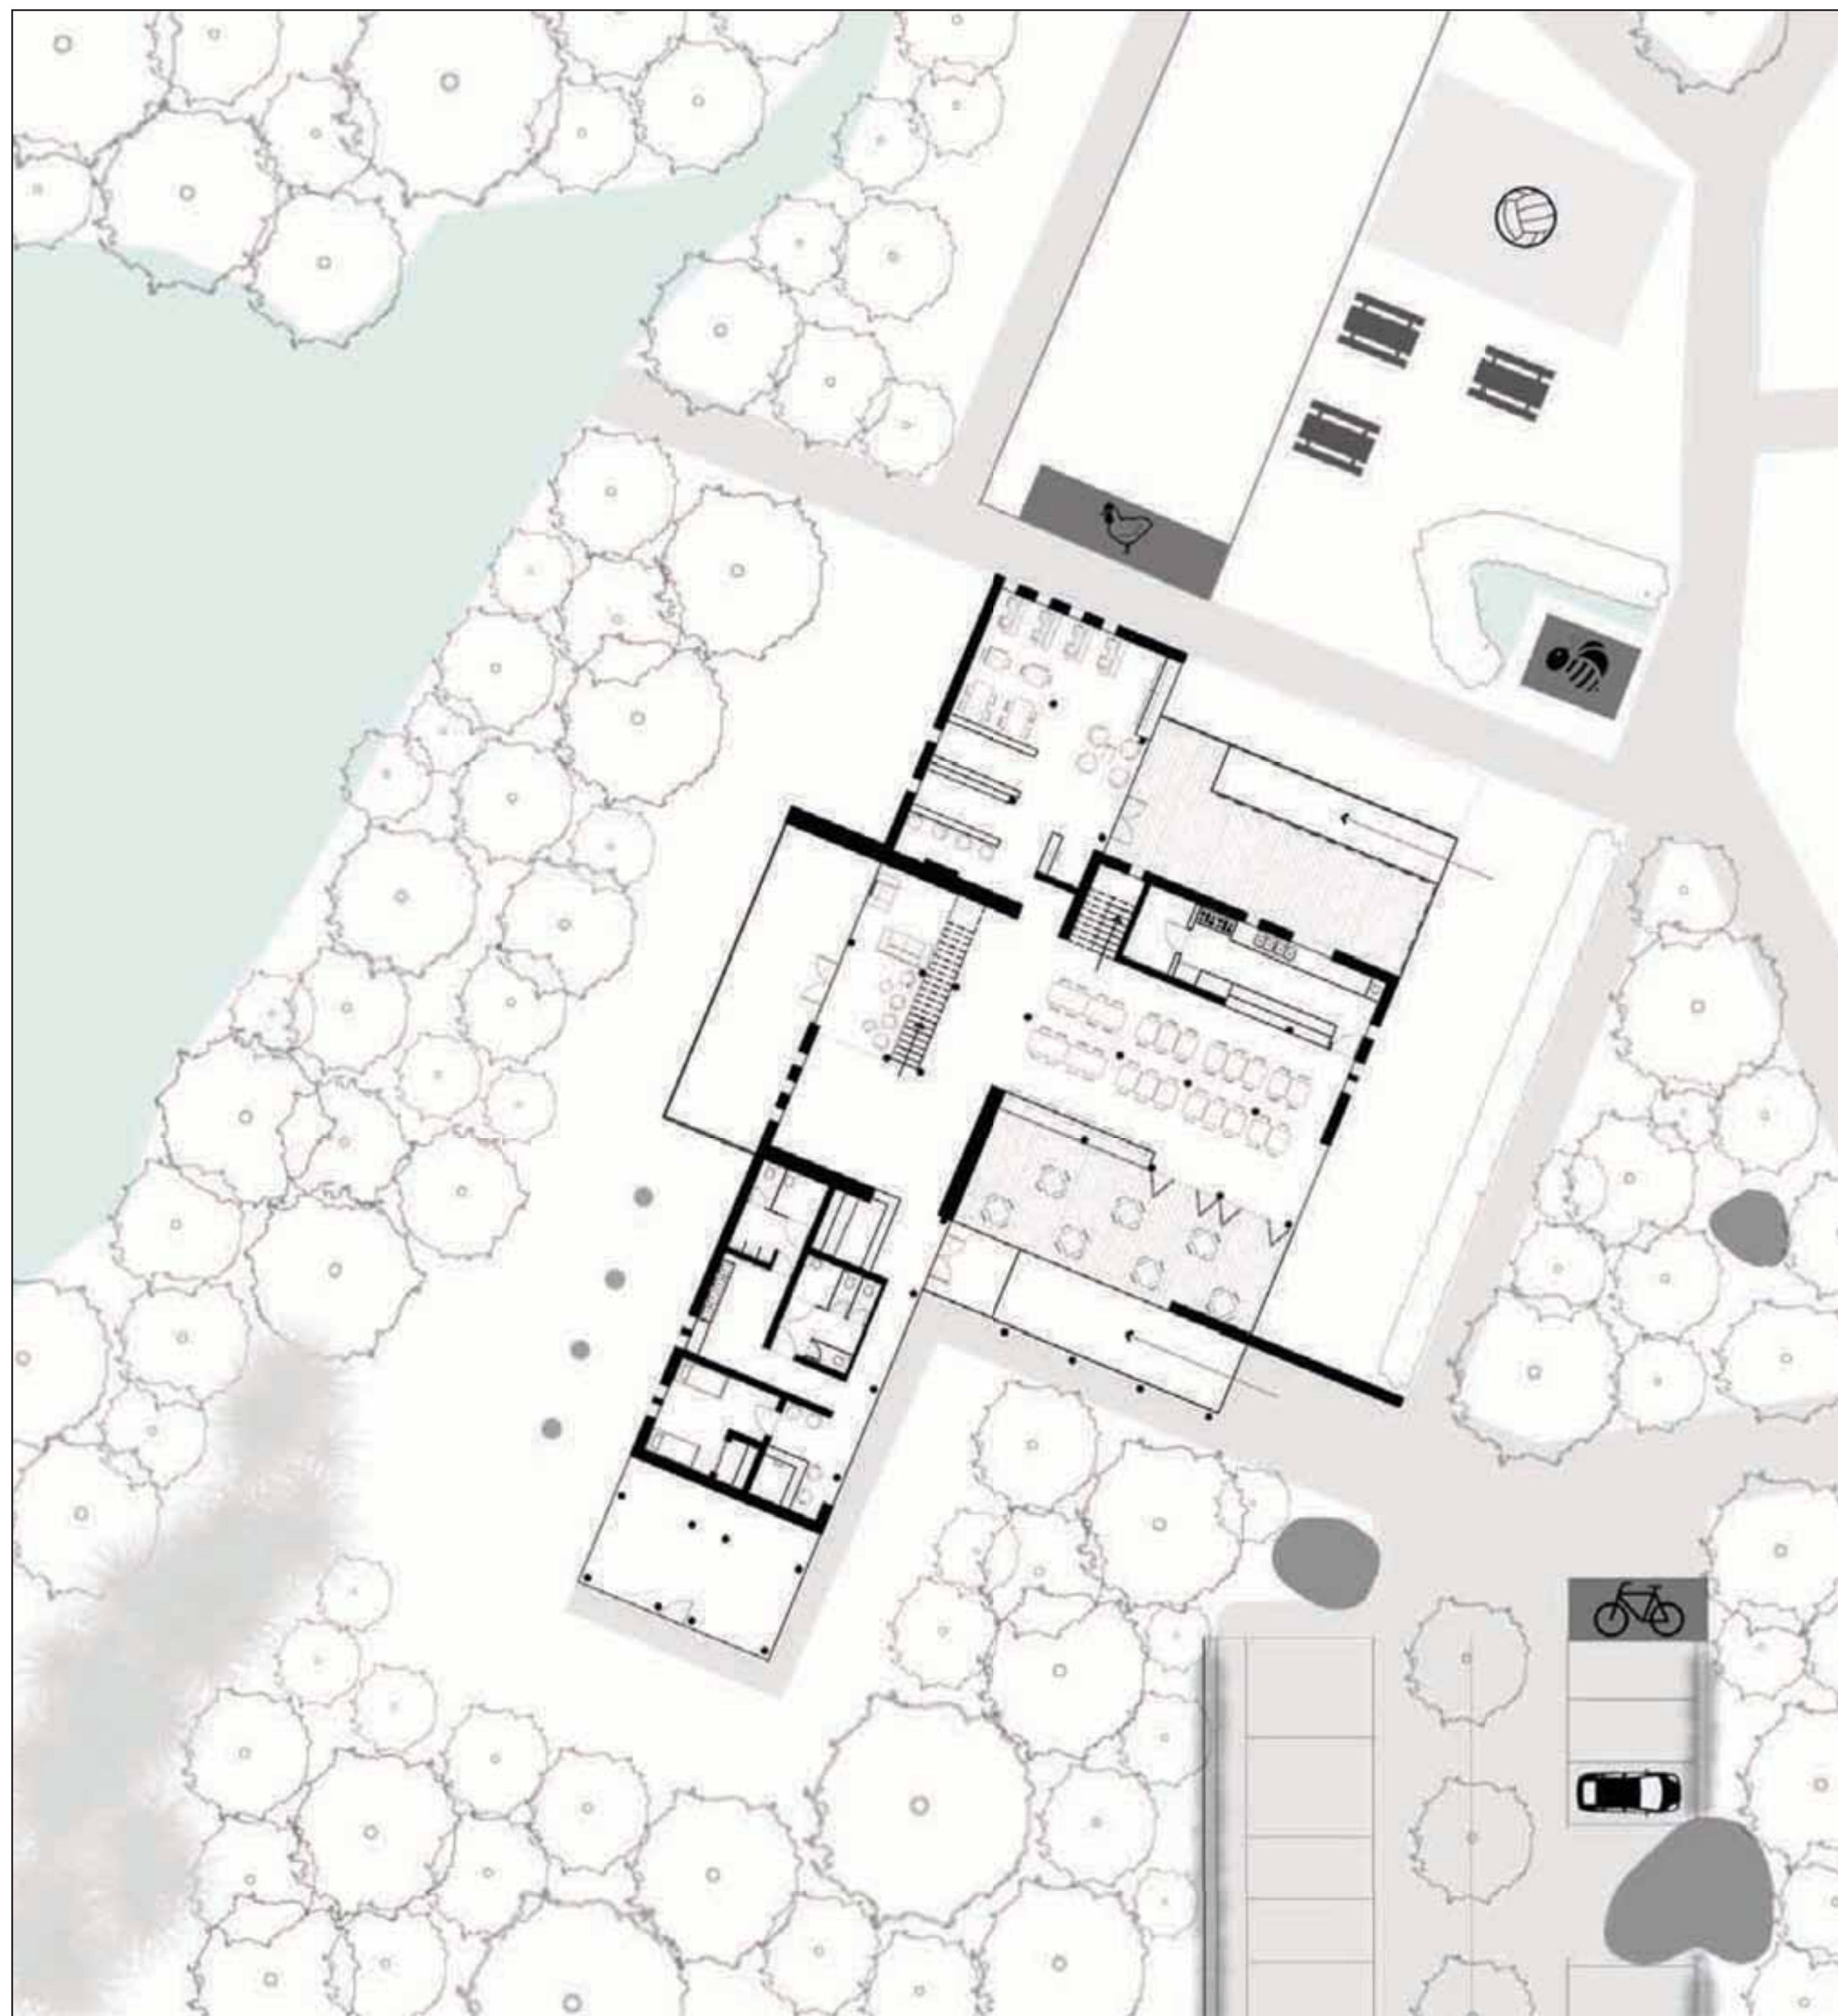


PROGRAMME DU SITE ET POINTS DE VUE

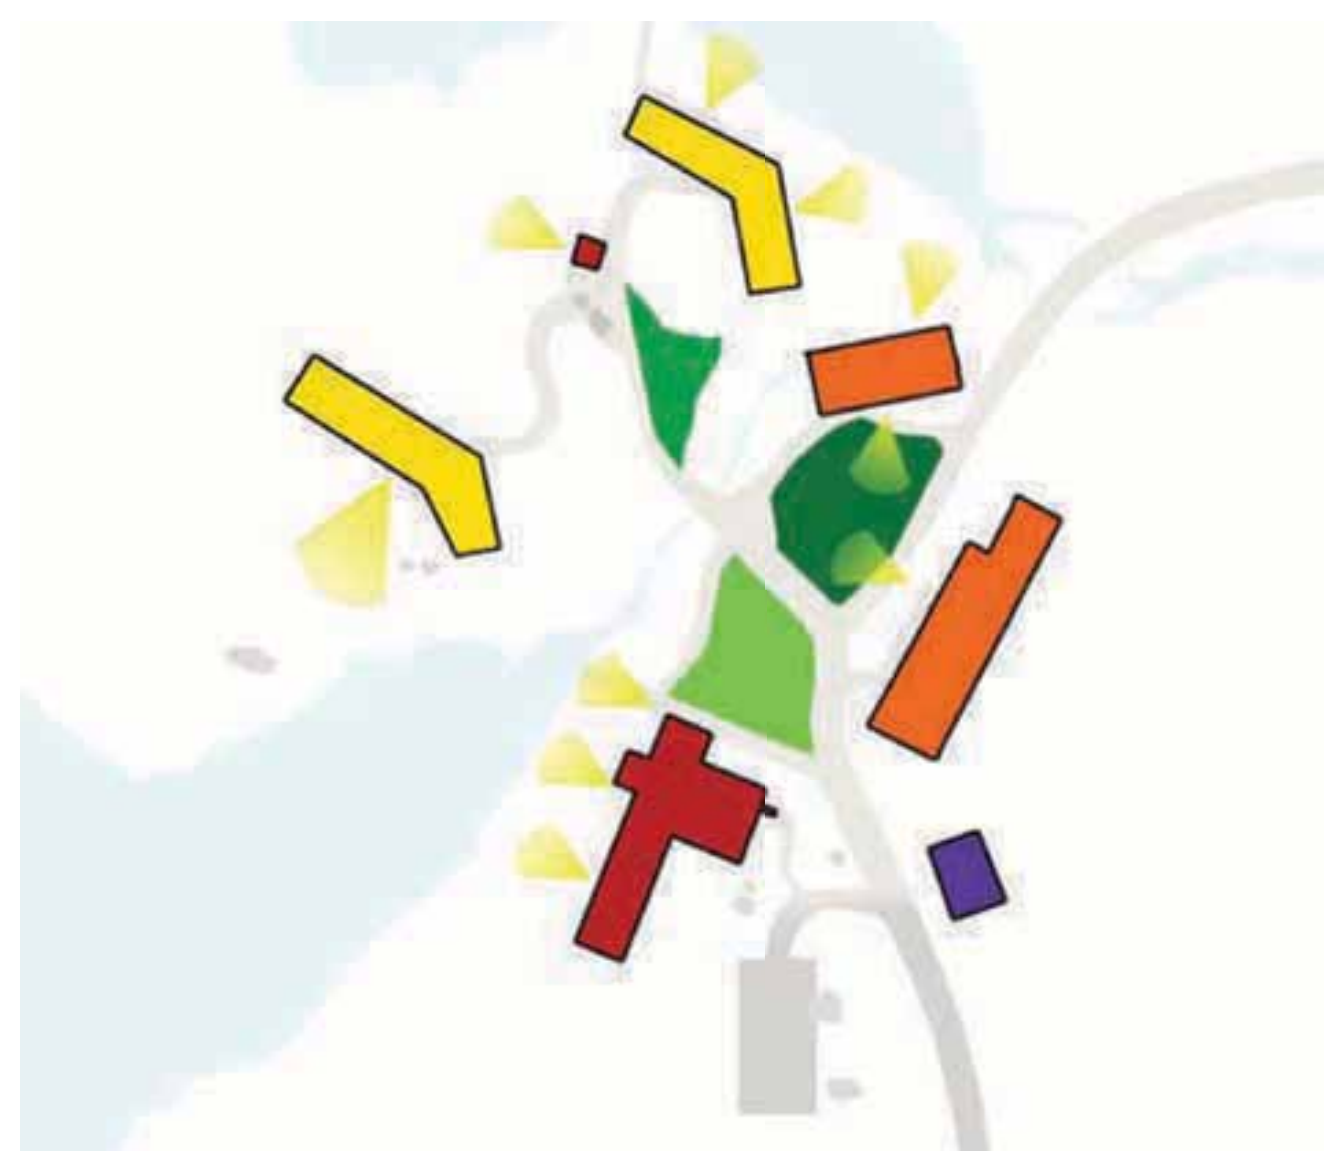


- | |
|---|
| BÂTIMENTS LIEUX DE RASSEMBLEMENT ET ACCUEIL |
| BÂTIMENTS D'ENSEIGNEMENT |
| BÂTIMENTS D'HÔTELLERIE |
| MAISON DU GARDIEN |
| ESPACES PRATICABLES EN VOITURE |
| ESPACES PRIVILÉGIANT LE PIÉTON ET LE CYCLISTE |
| BOSQUET NATUREL : «POUMON» CENTRAL DE LA SBL |
| ESPACE VERT RÉCRÉATIF ET PAYSAGER |
| STATION MÉTÉO : ESPACE VERT PÉDAGOGIQUE ET DE TRAVAIL |


PROGRAMME DU PAVILLON

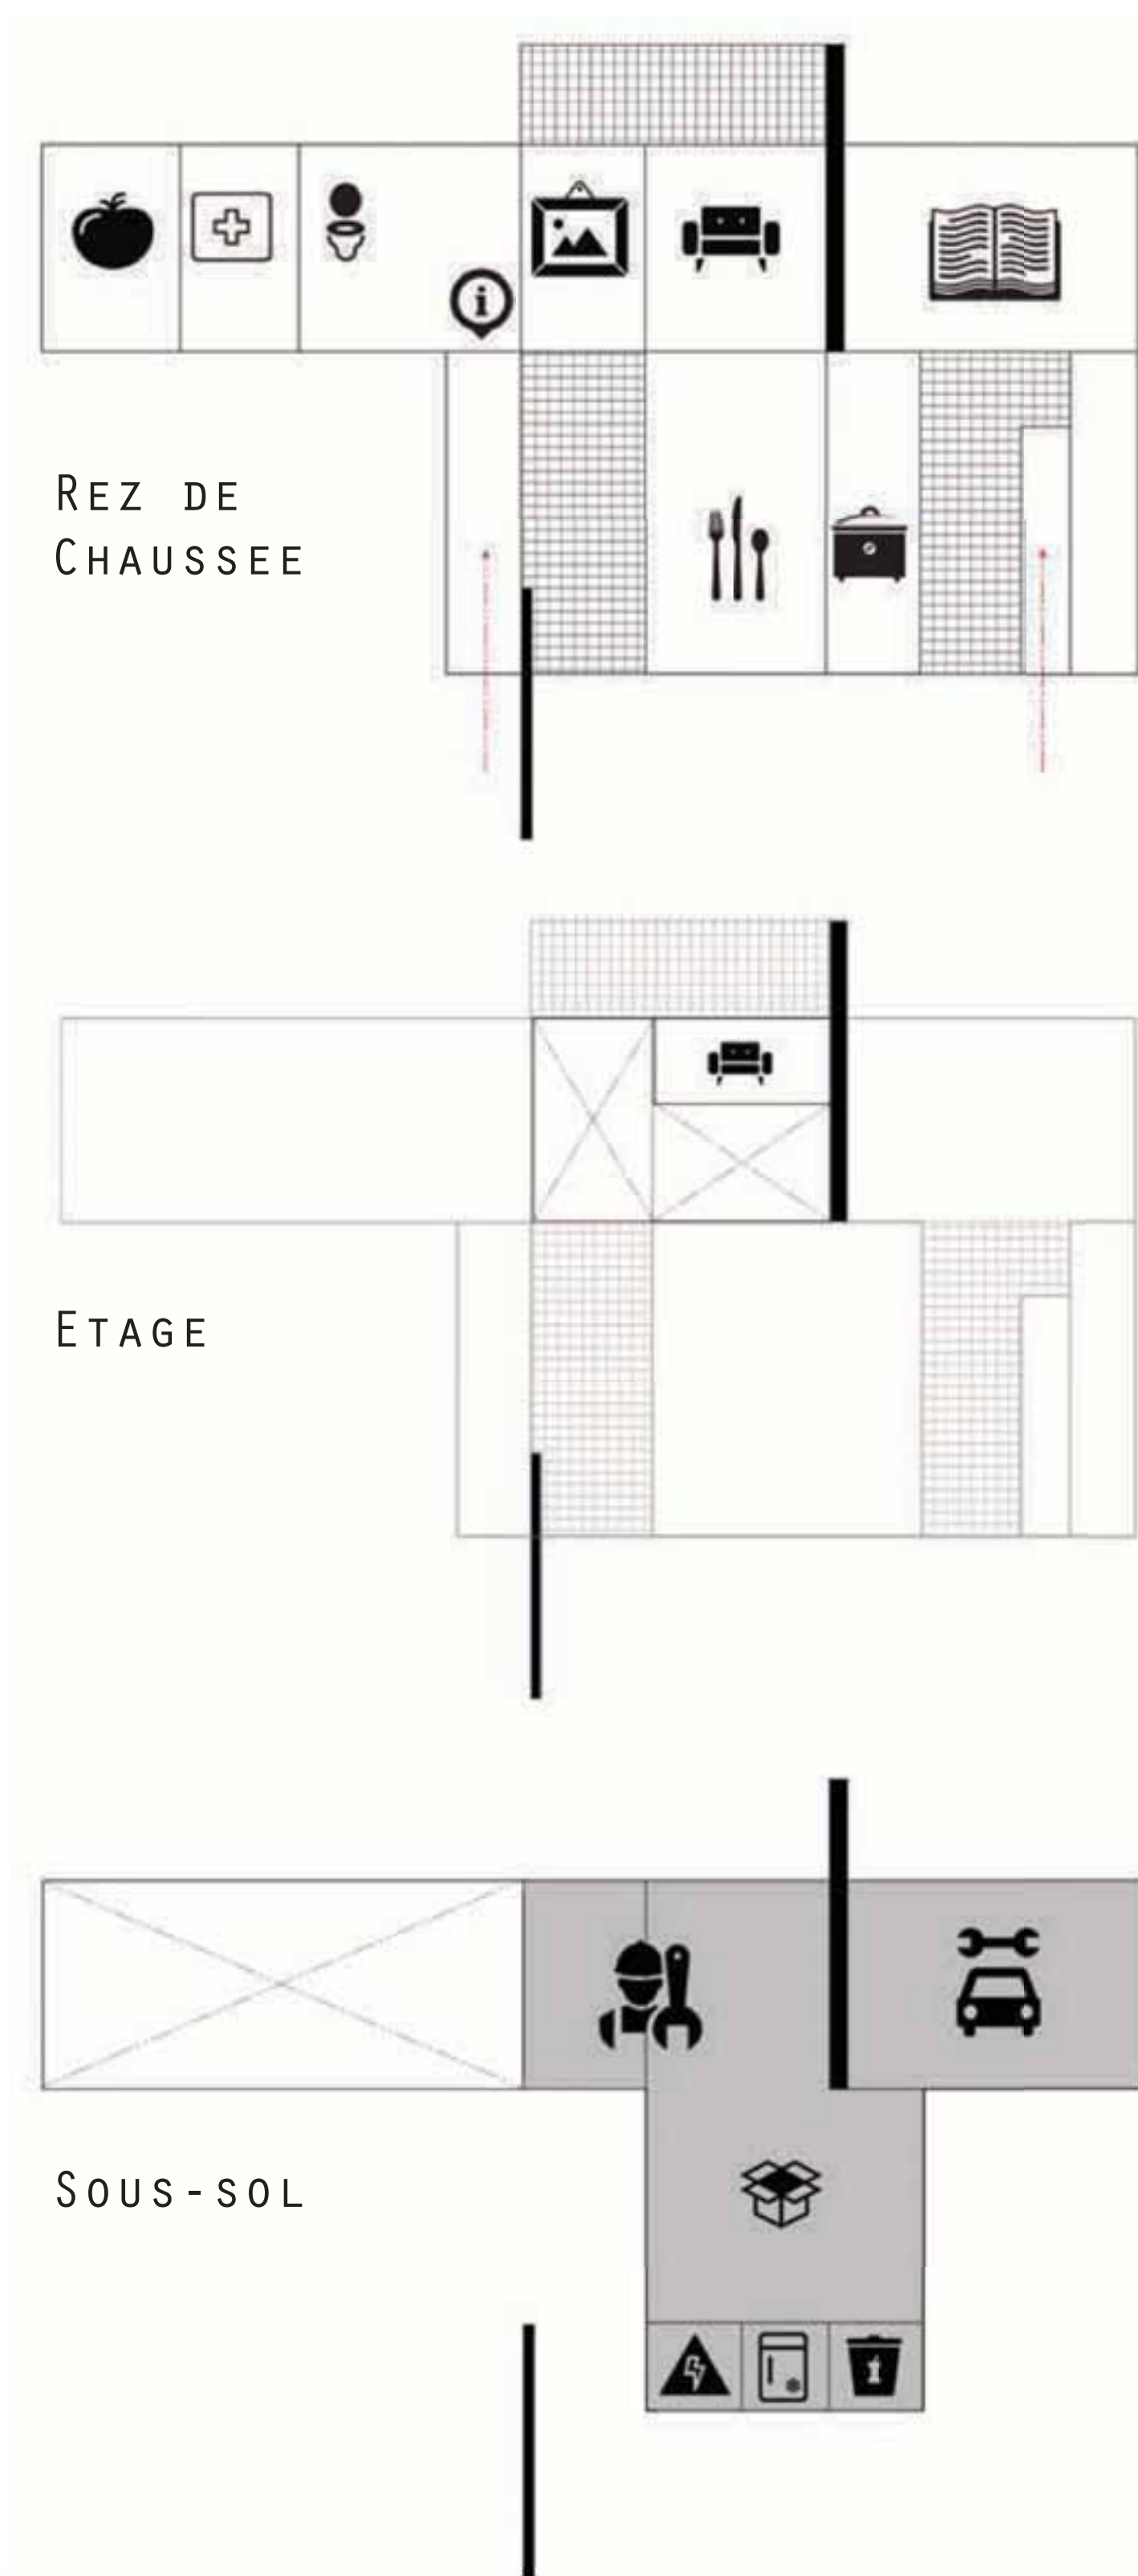

PLAN DU SOUS-SOL

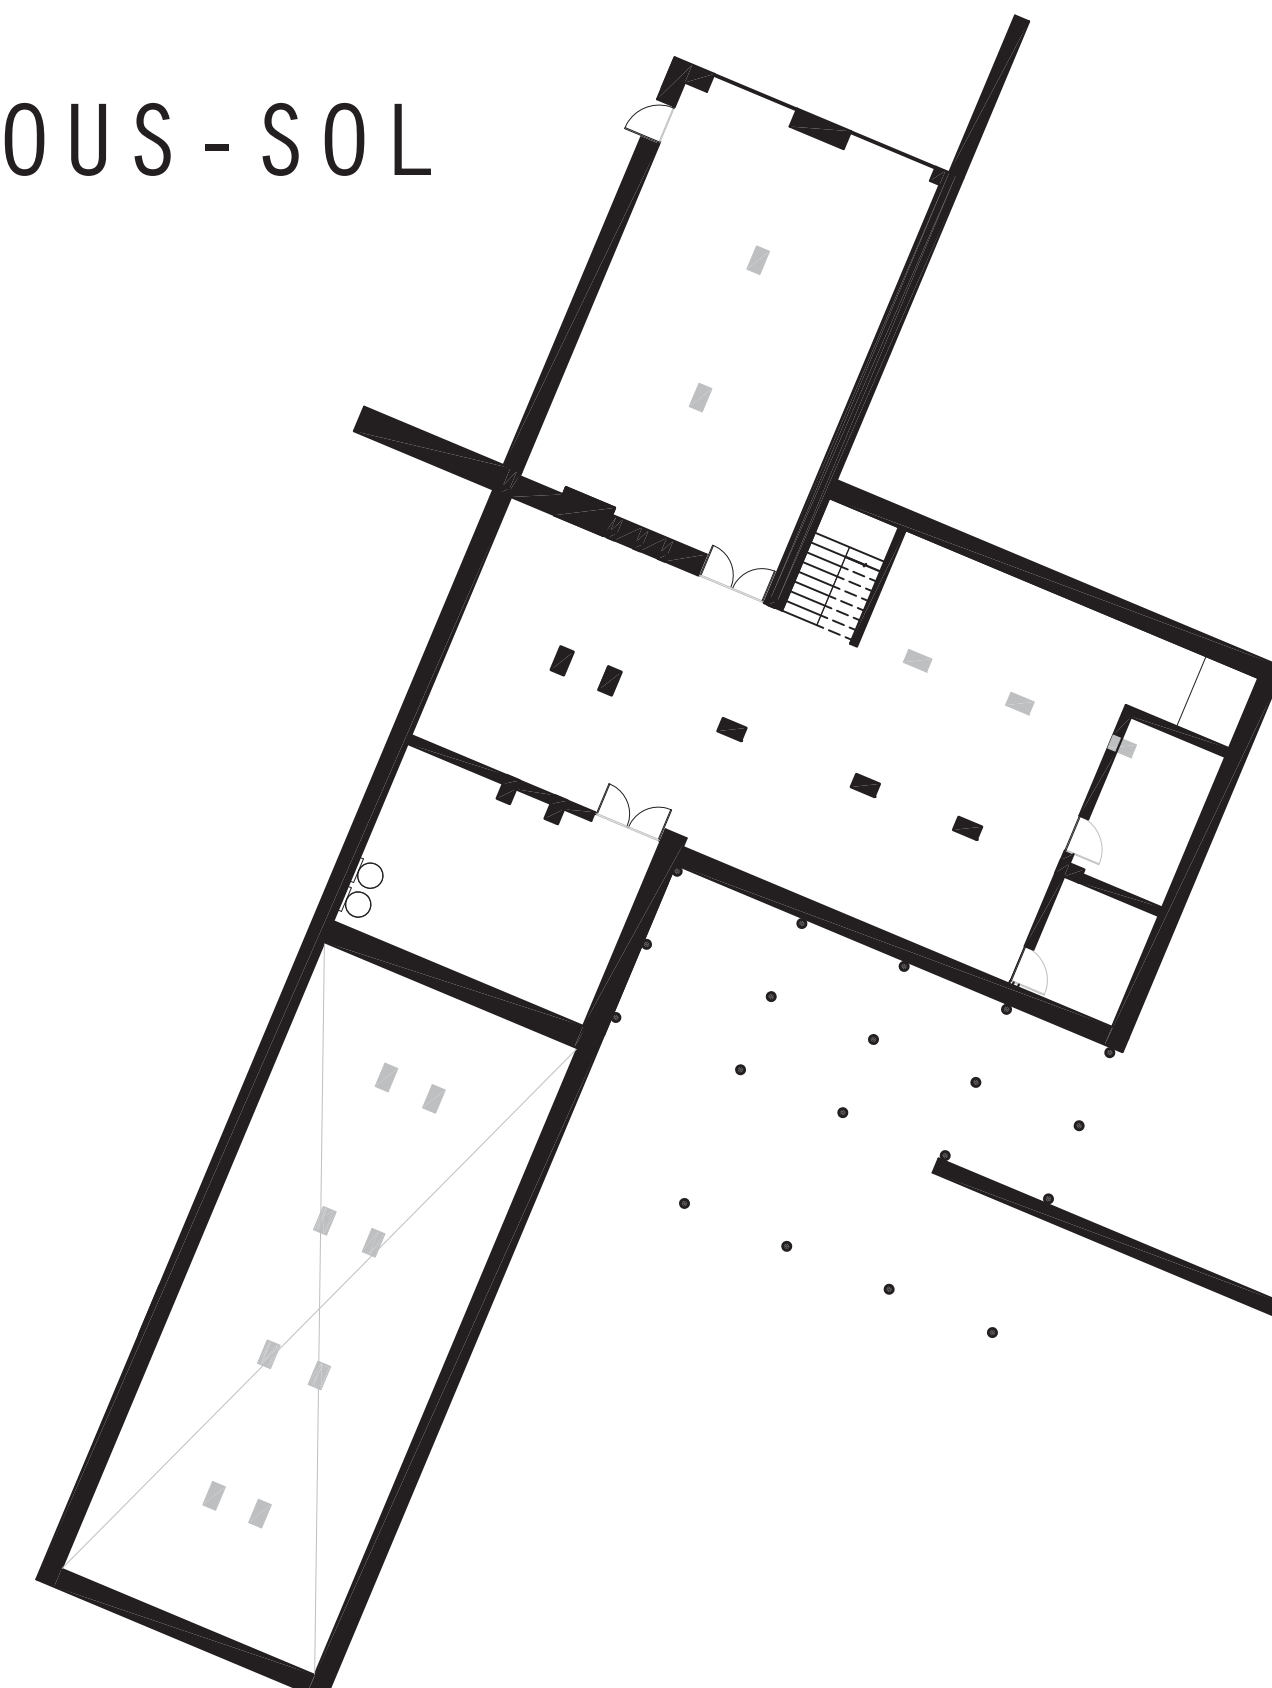

PLAN DE LA MEZZANINE

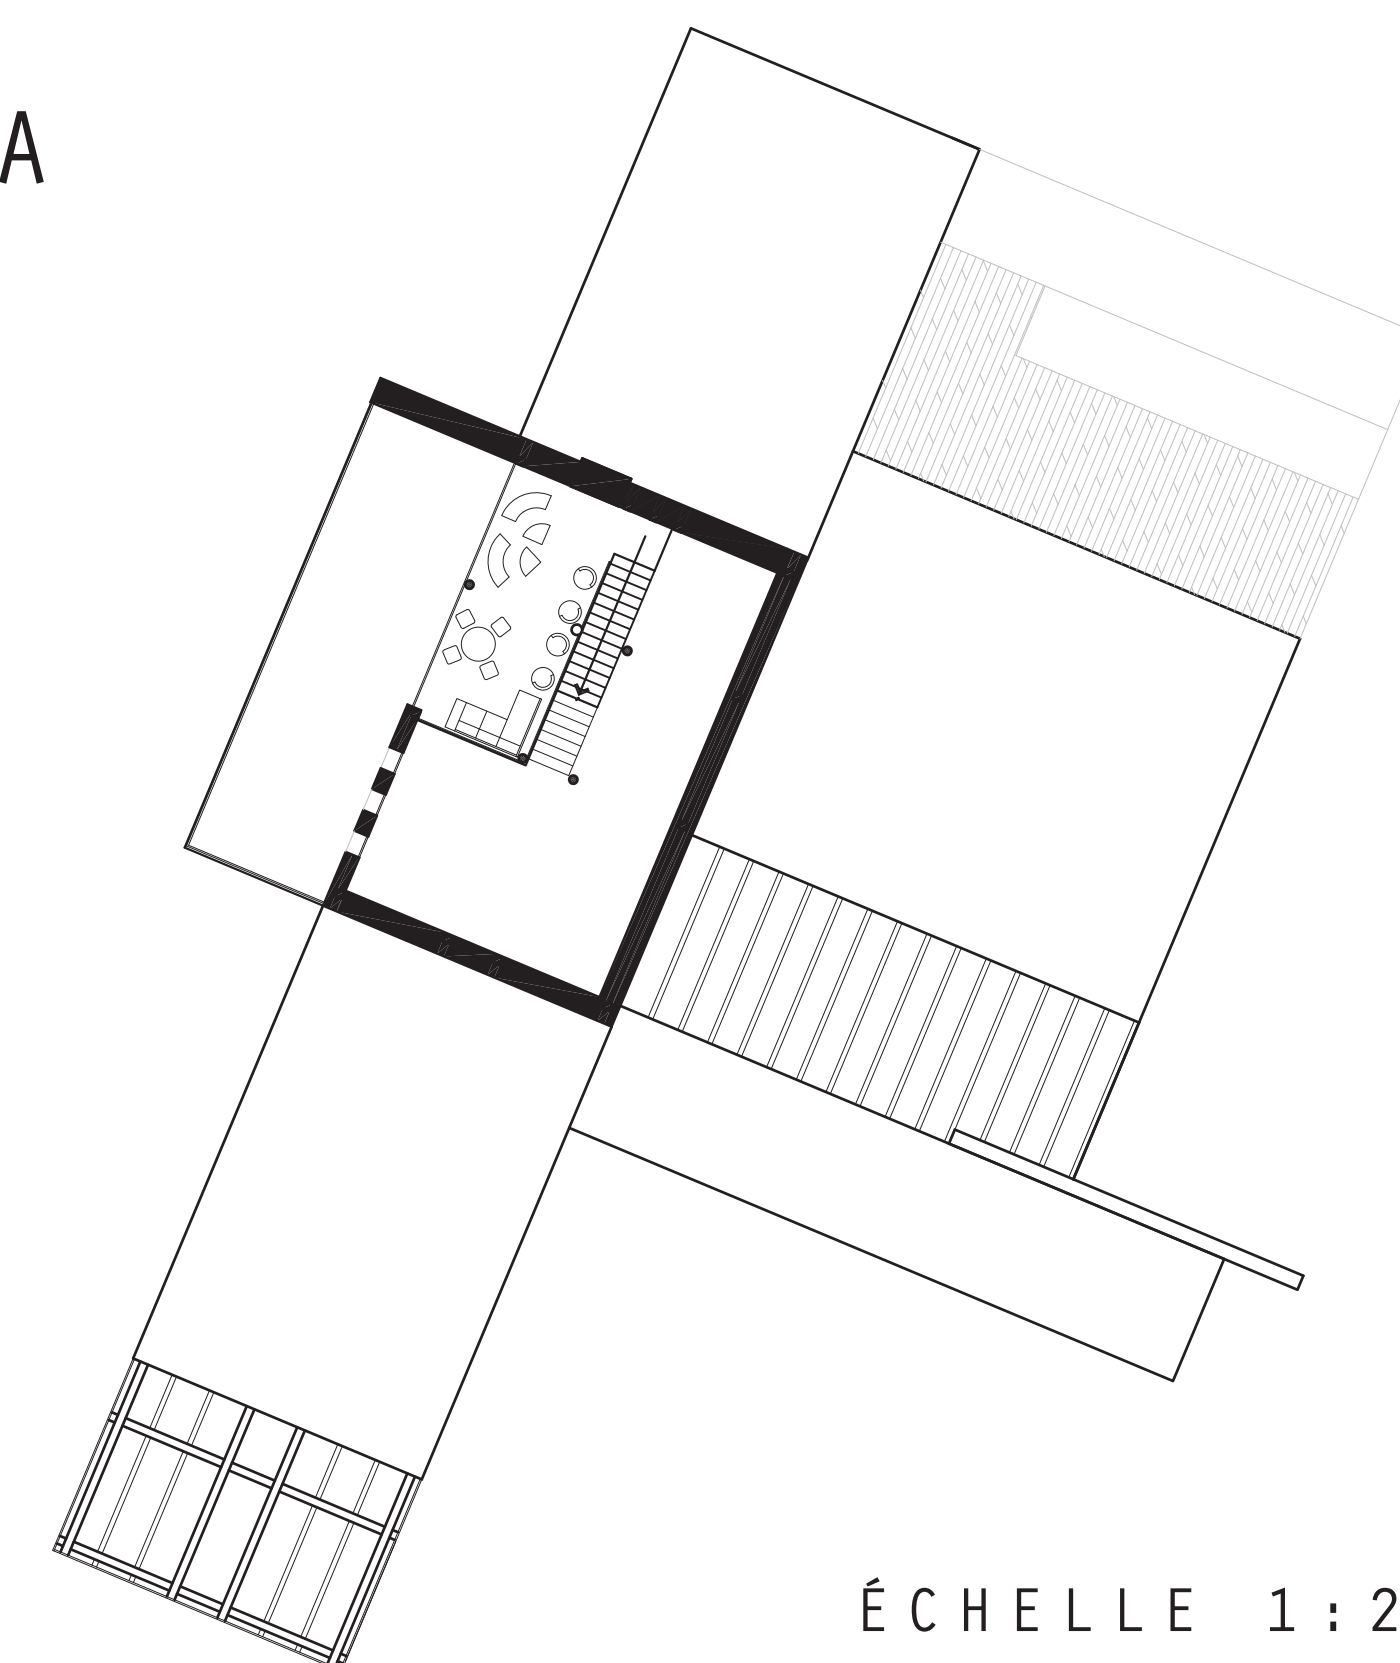

ÉCHELLE 1:200

COUPE TRANSVERSALE UNE FENÊTRE SUR LE LAC...




ÉCHELLE 1:200


LA SPATIALITÉ ET SON EXPRESSION ARCHITECTURALE - PAVILLON 583

COUPES DE DÉTAILS D'INTÉGRATION TECTONIQUE-TECHNIQUE


JONCTION ENTRE LE MUR RIDEAU DU SALON, LA TERRASSE ET LA MEZZANINE

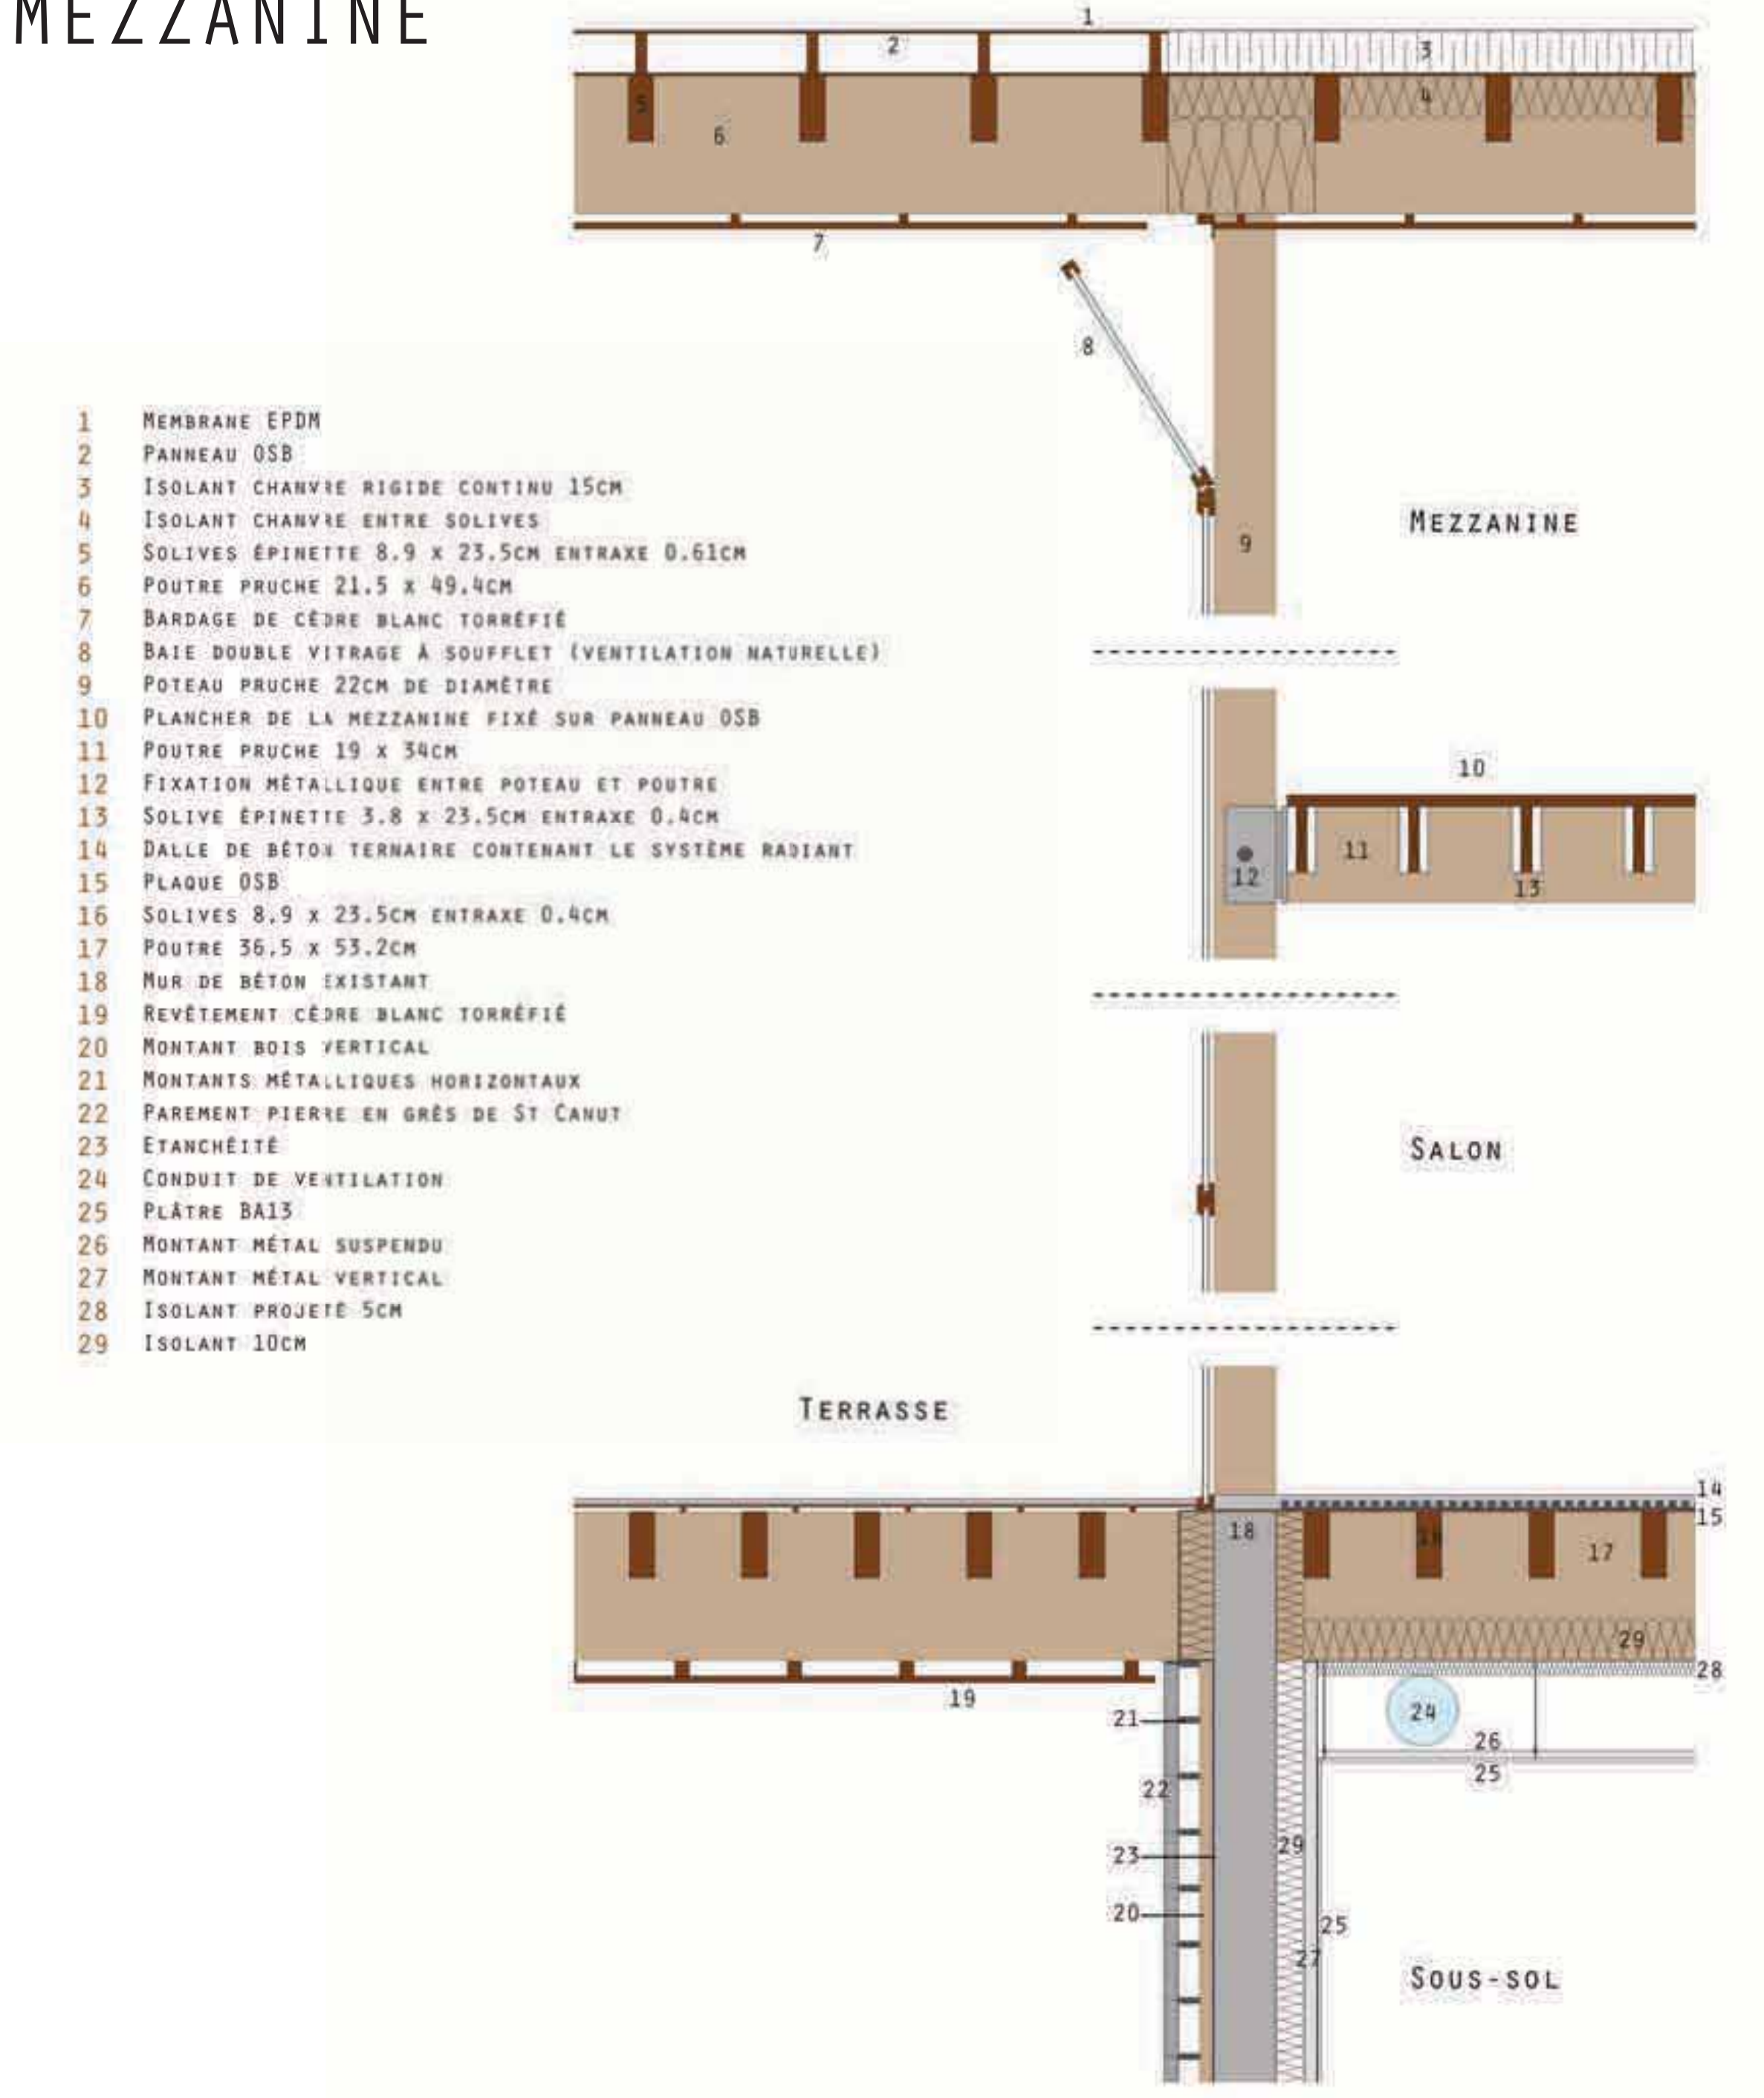

JONCTION MUR OSSATURE BOIS ET TOITURE DE LA BIBLIOTHÈQUE

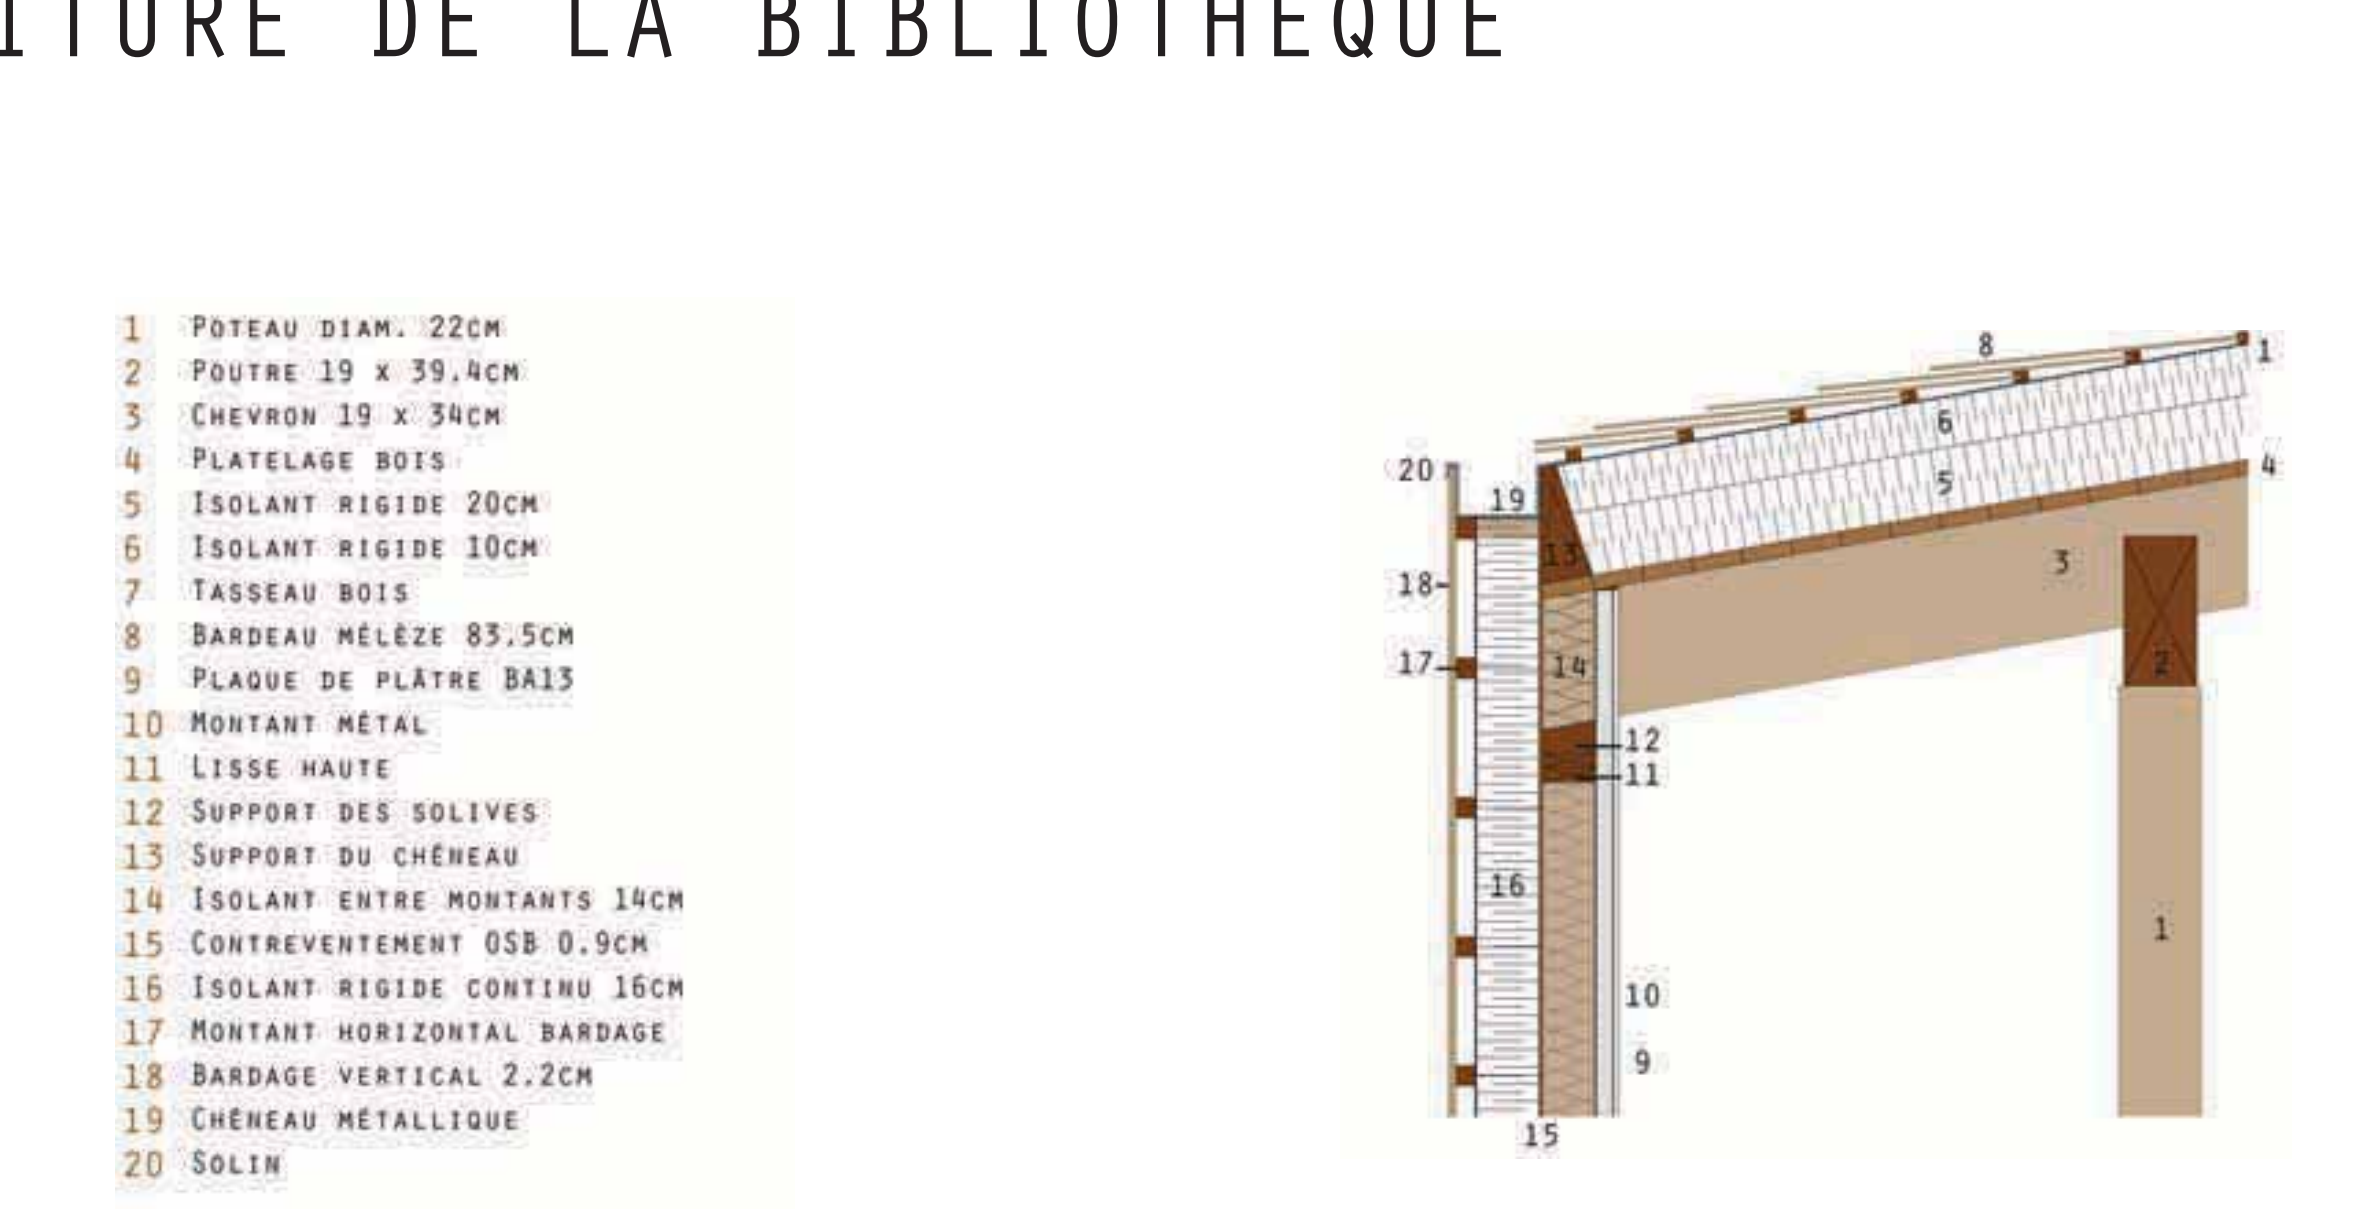

ALIGNEMENT DU MUR BOIS ET DU MUR EN PIERRE

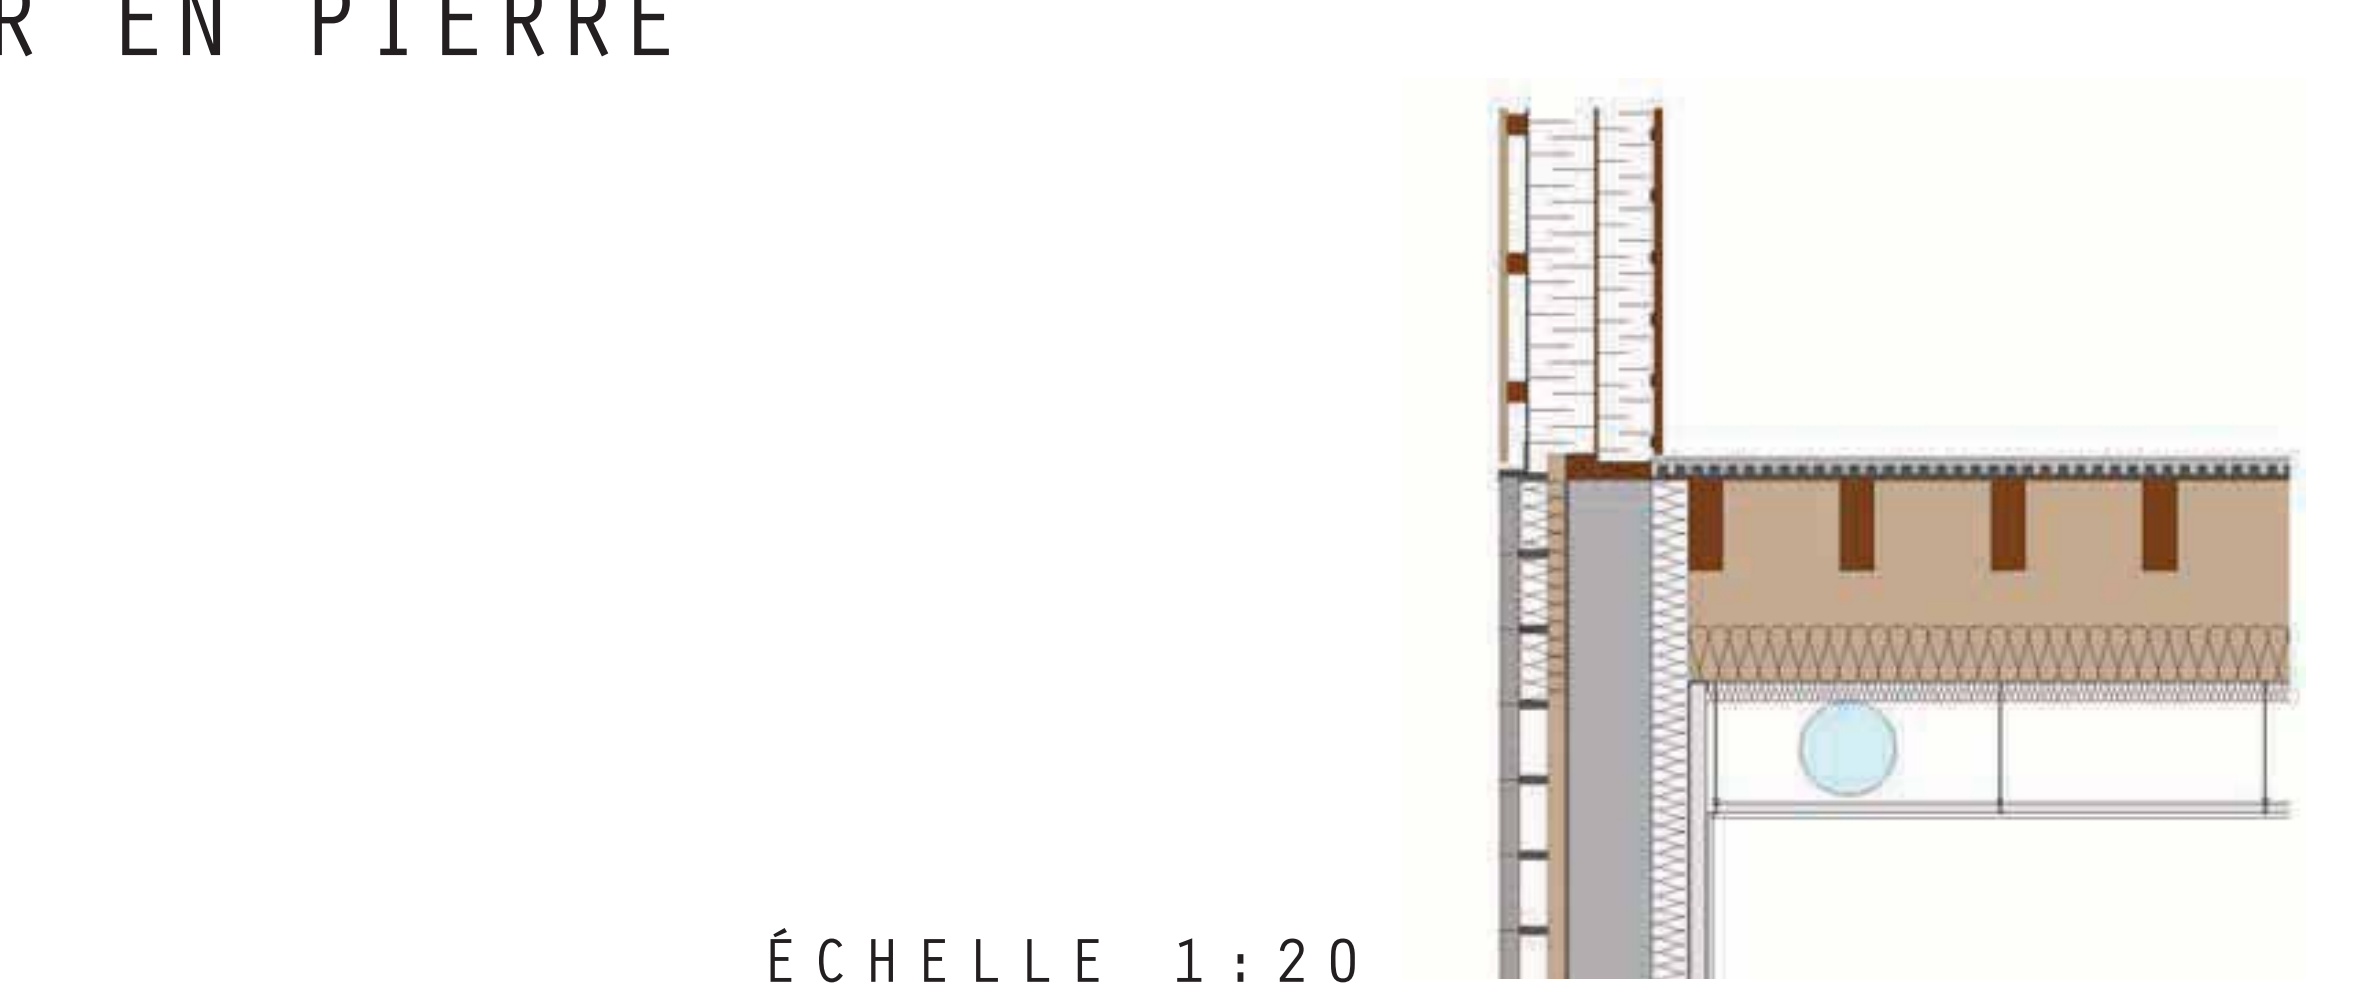


COUPE LONGITUDINALE




STRUCTURE

UNE OSSATURE
DE BOIS
SUR DES MURS
EXISTANTS

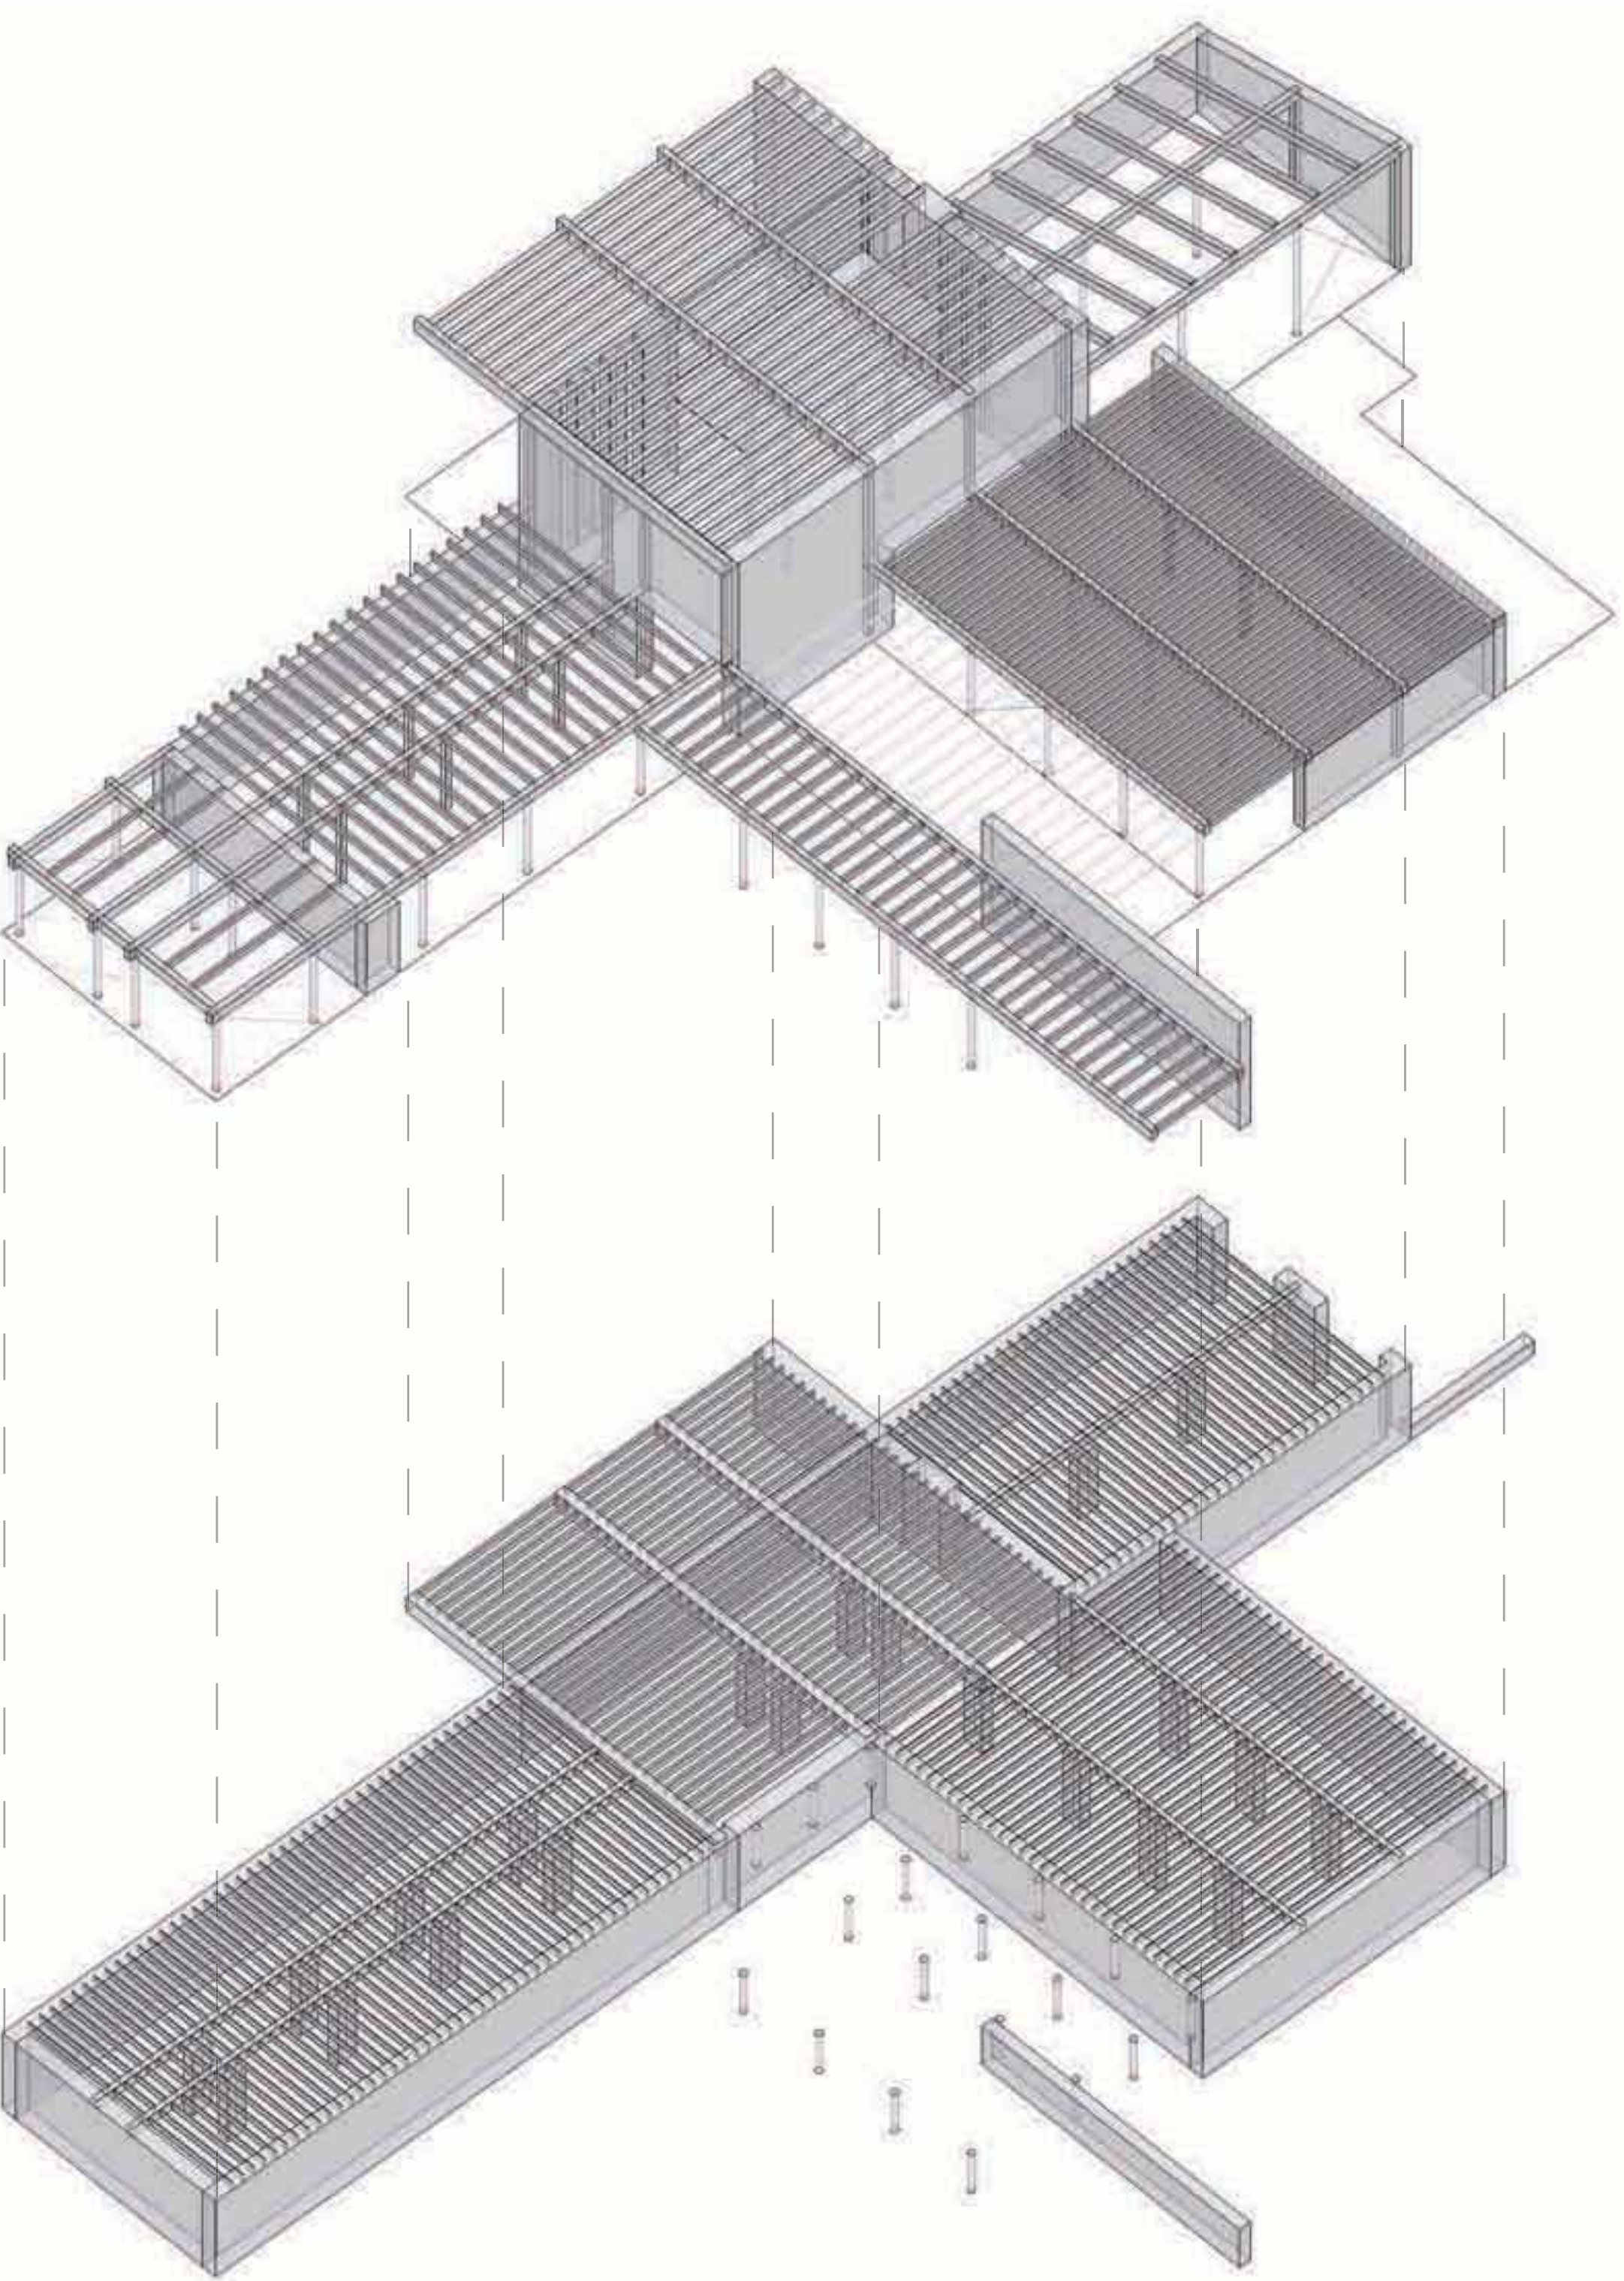


MATERIALITE

UN PAVILLON
ASSORTI
À SON SITE
NATUREL

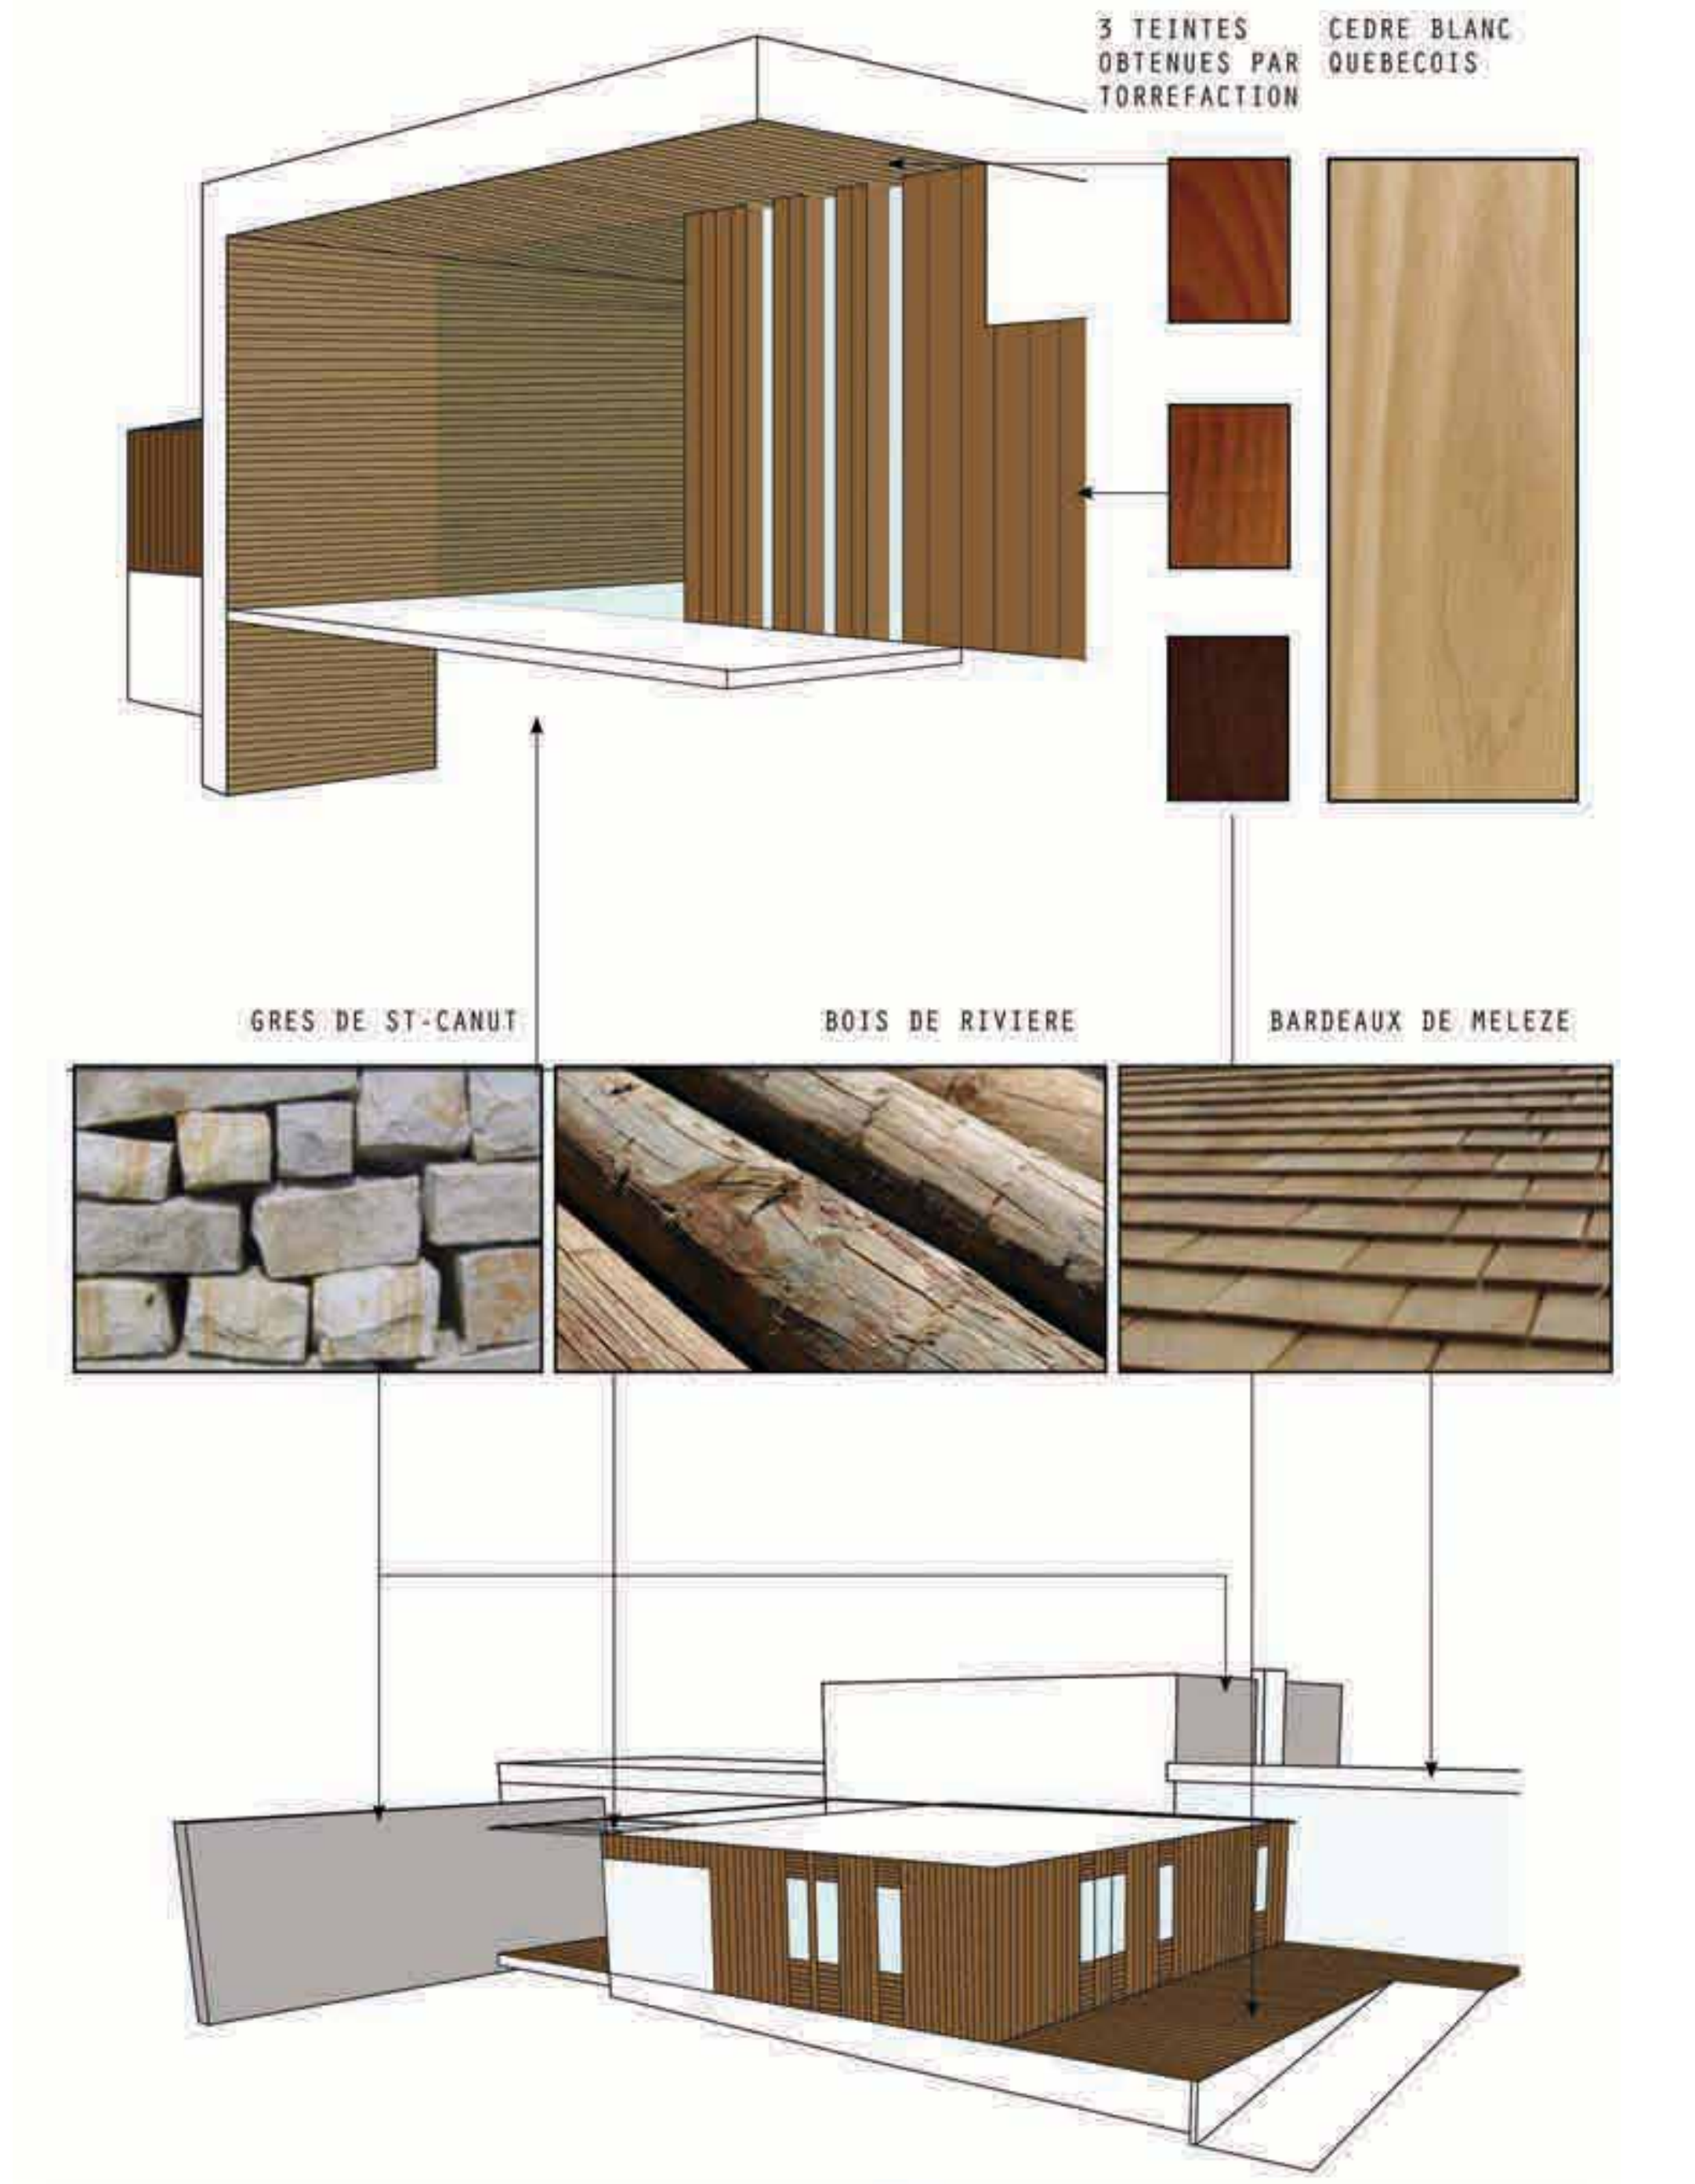


ARCHITECTURE ET DEVELOPPEMENT DURABLE

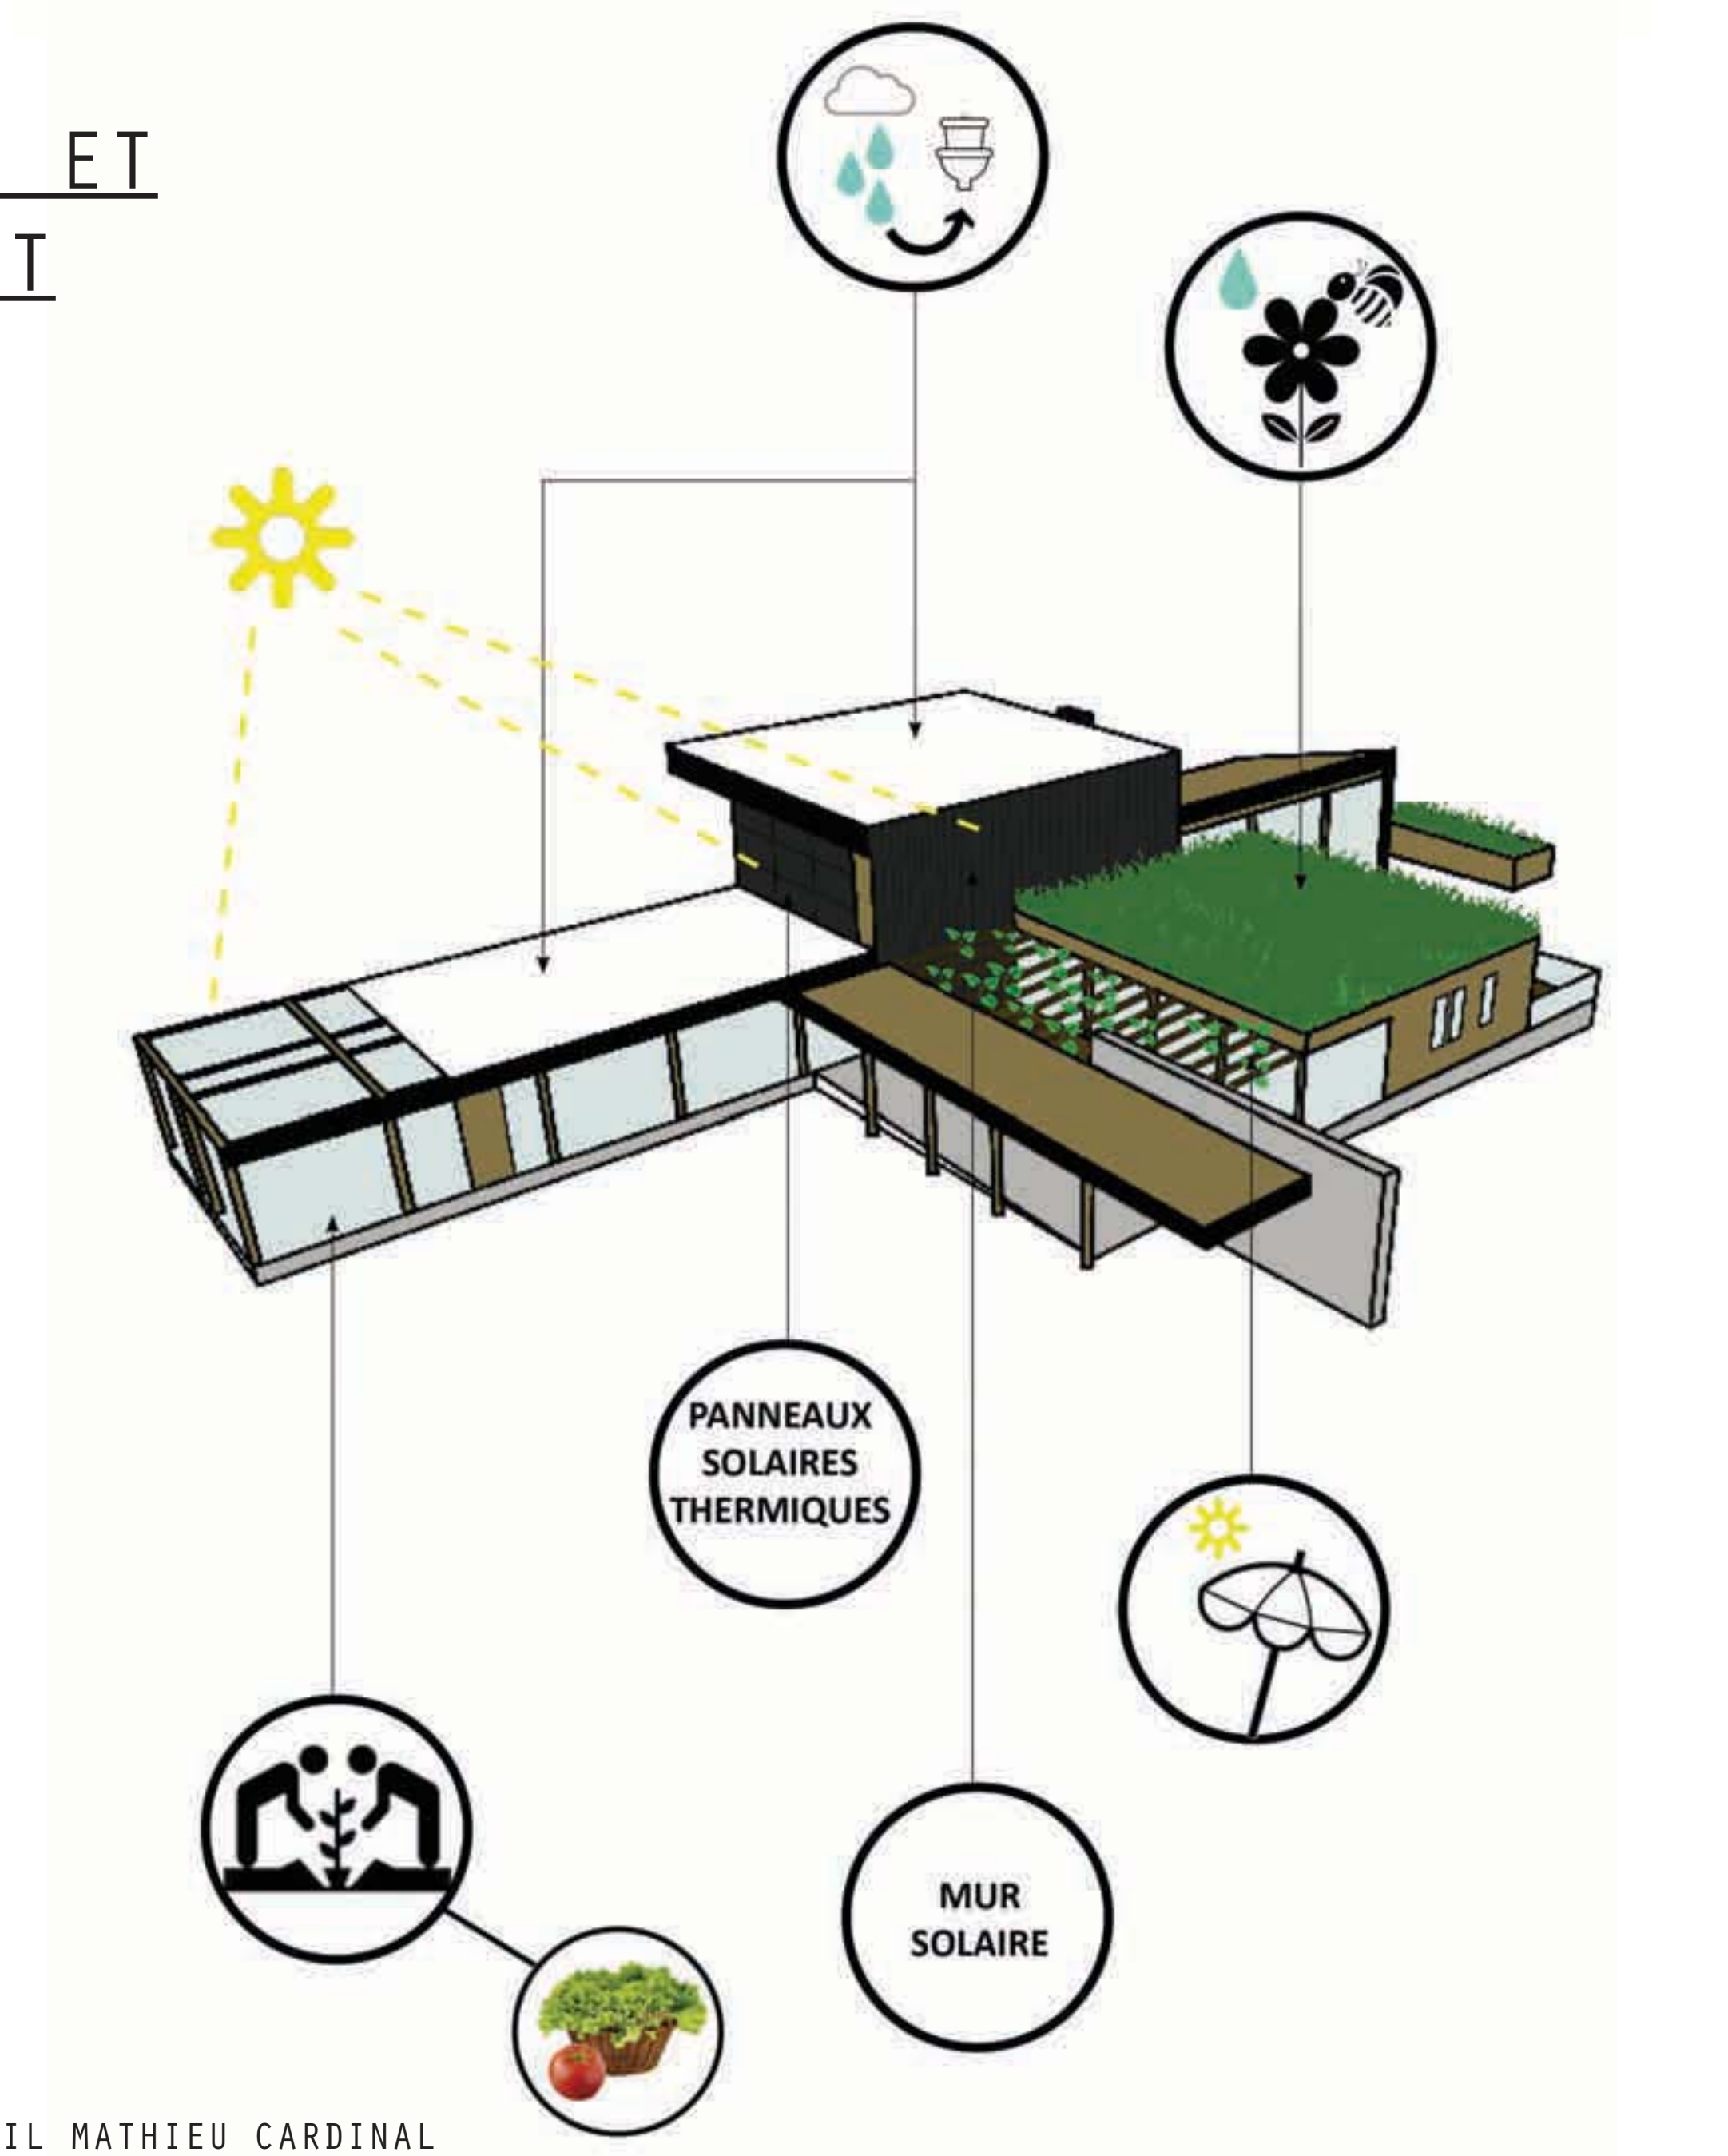


EXPRESSION TECHNIQUE DE L'AMÉNAGEMENT


INTÉGRATION DES SYSTÈMES

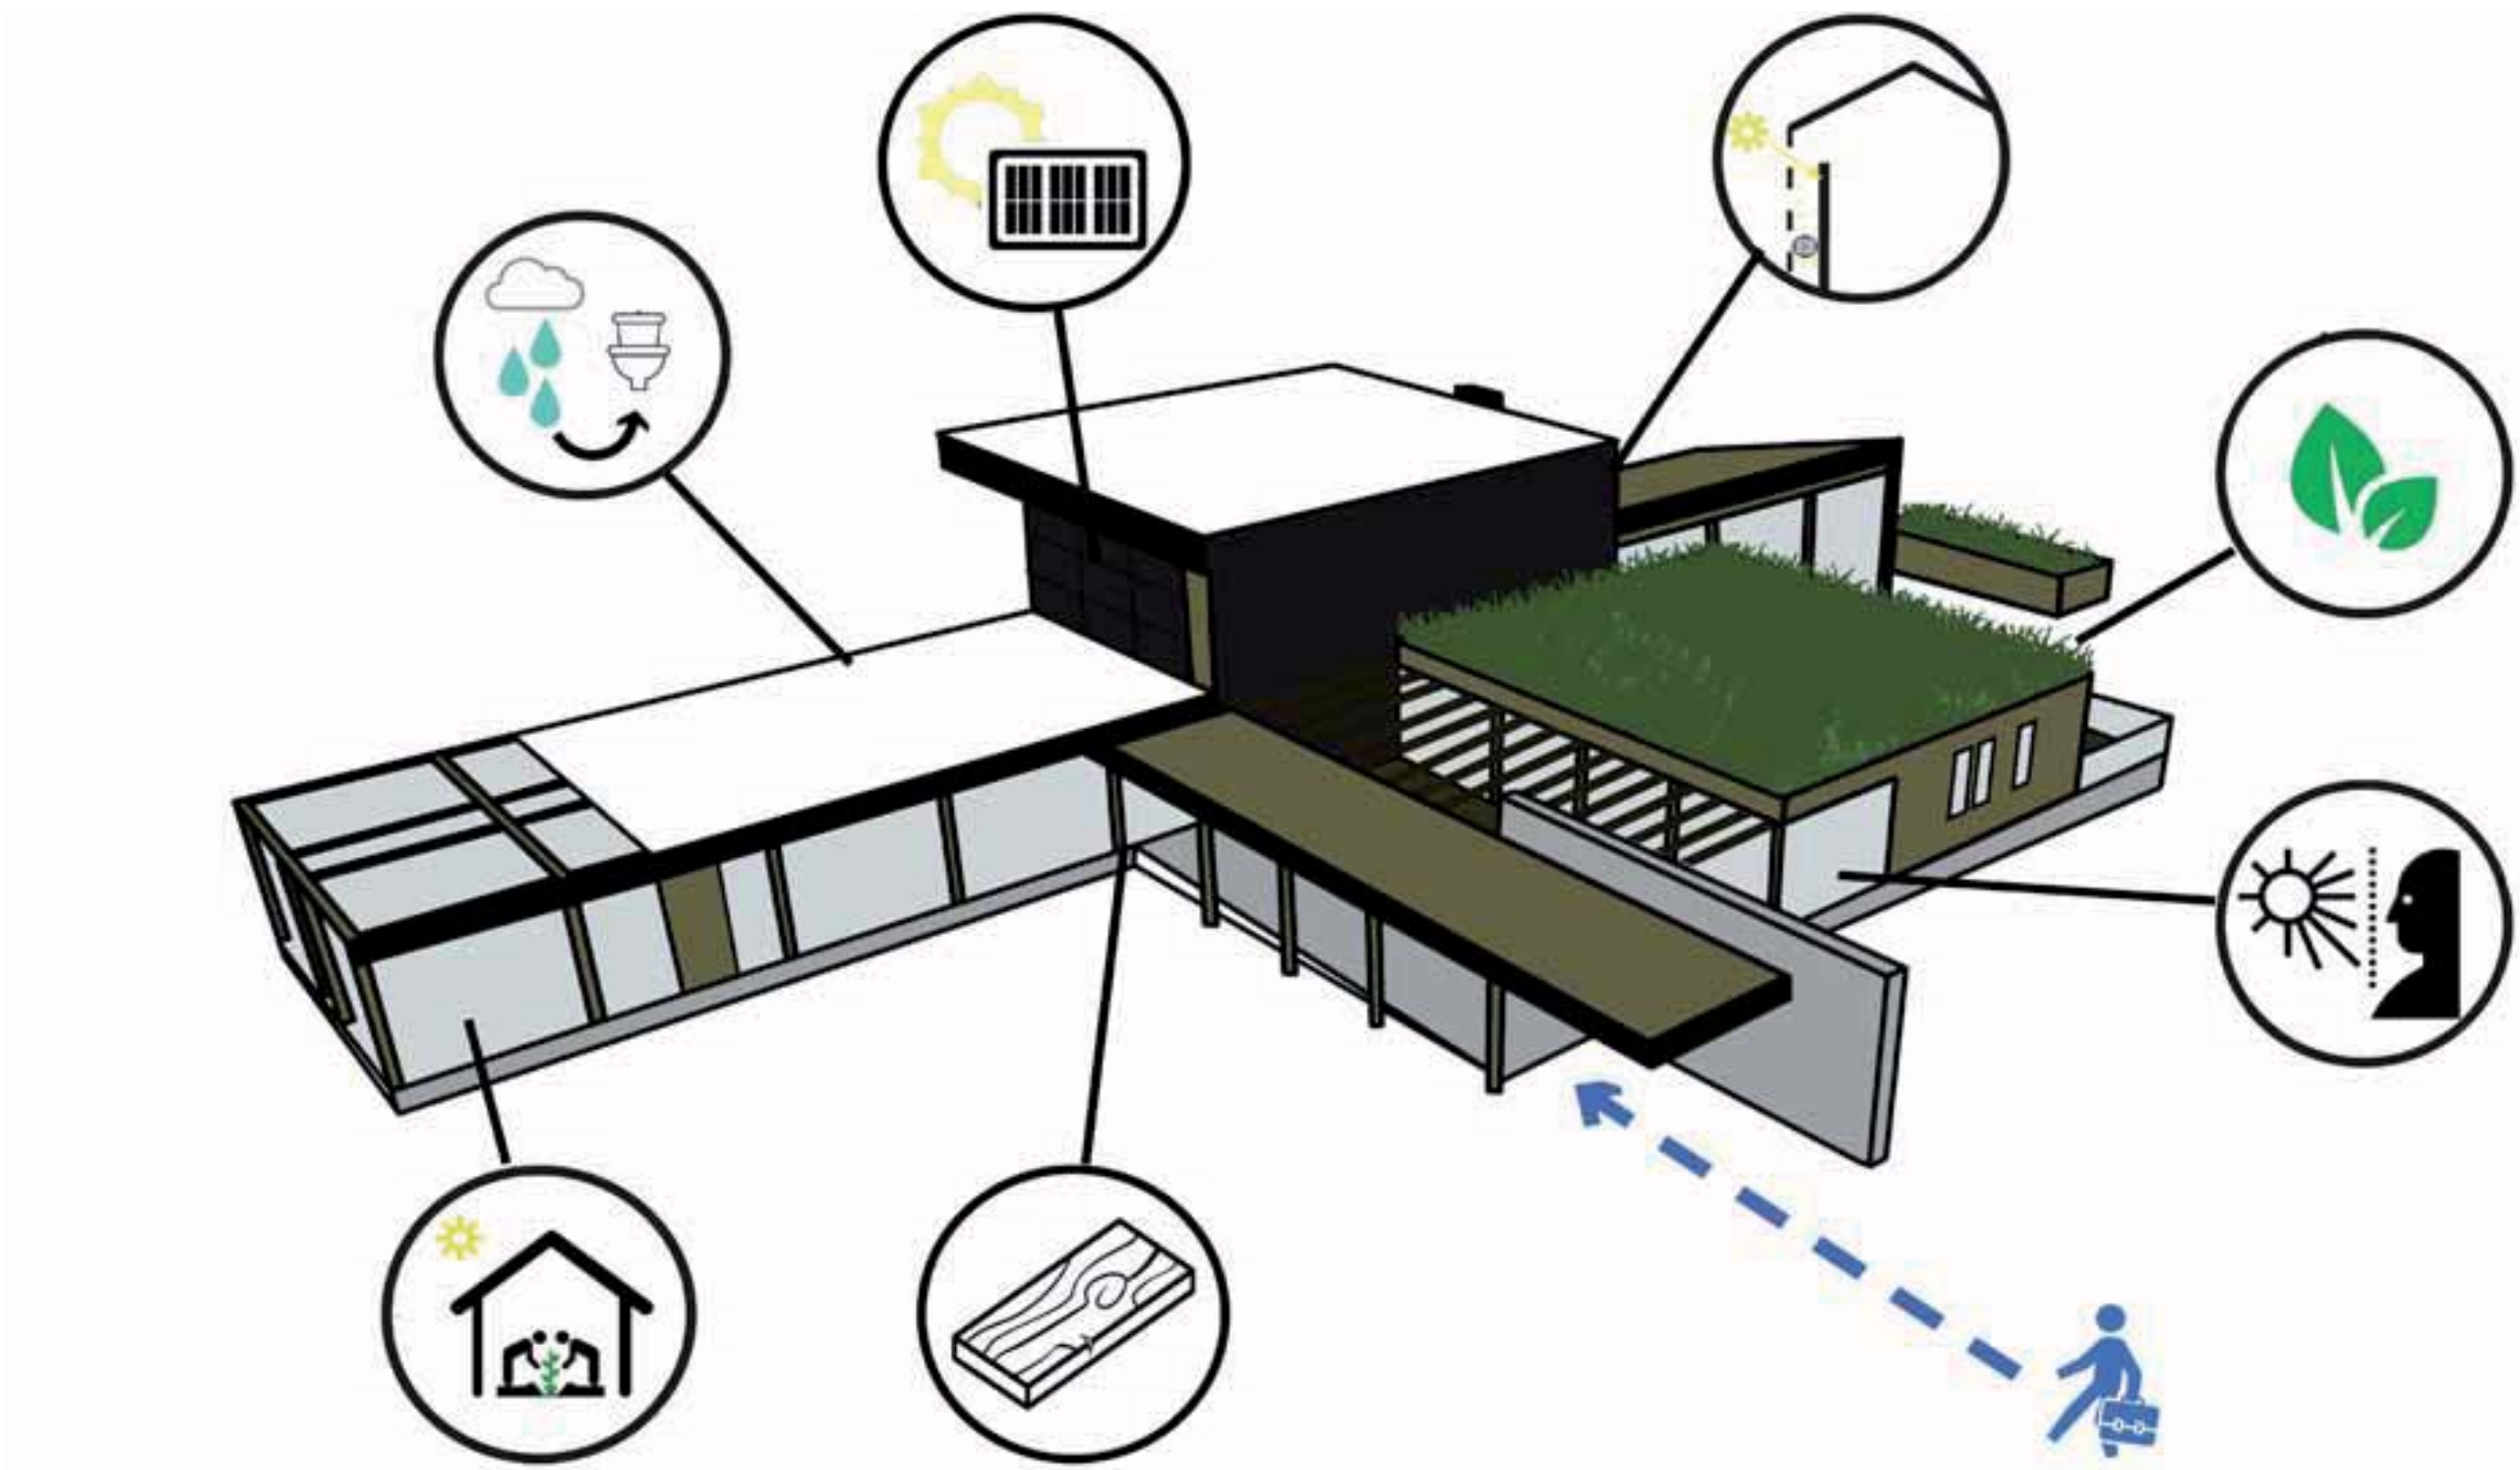


STRUCTURE DU PORTE-À-FAUX RÉPARTITION DES CHARGES

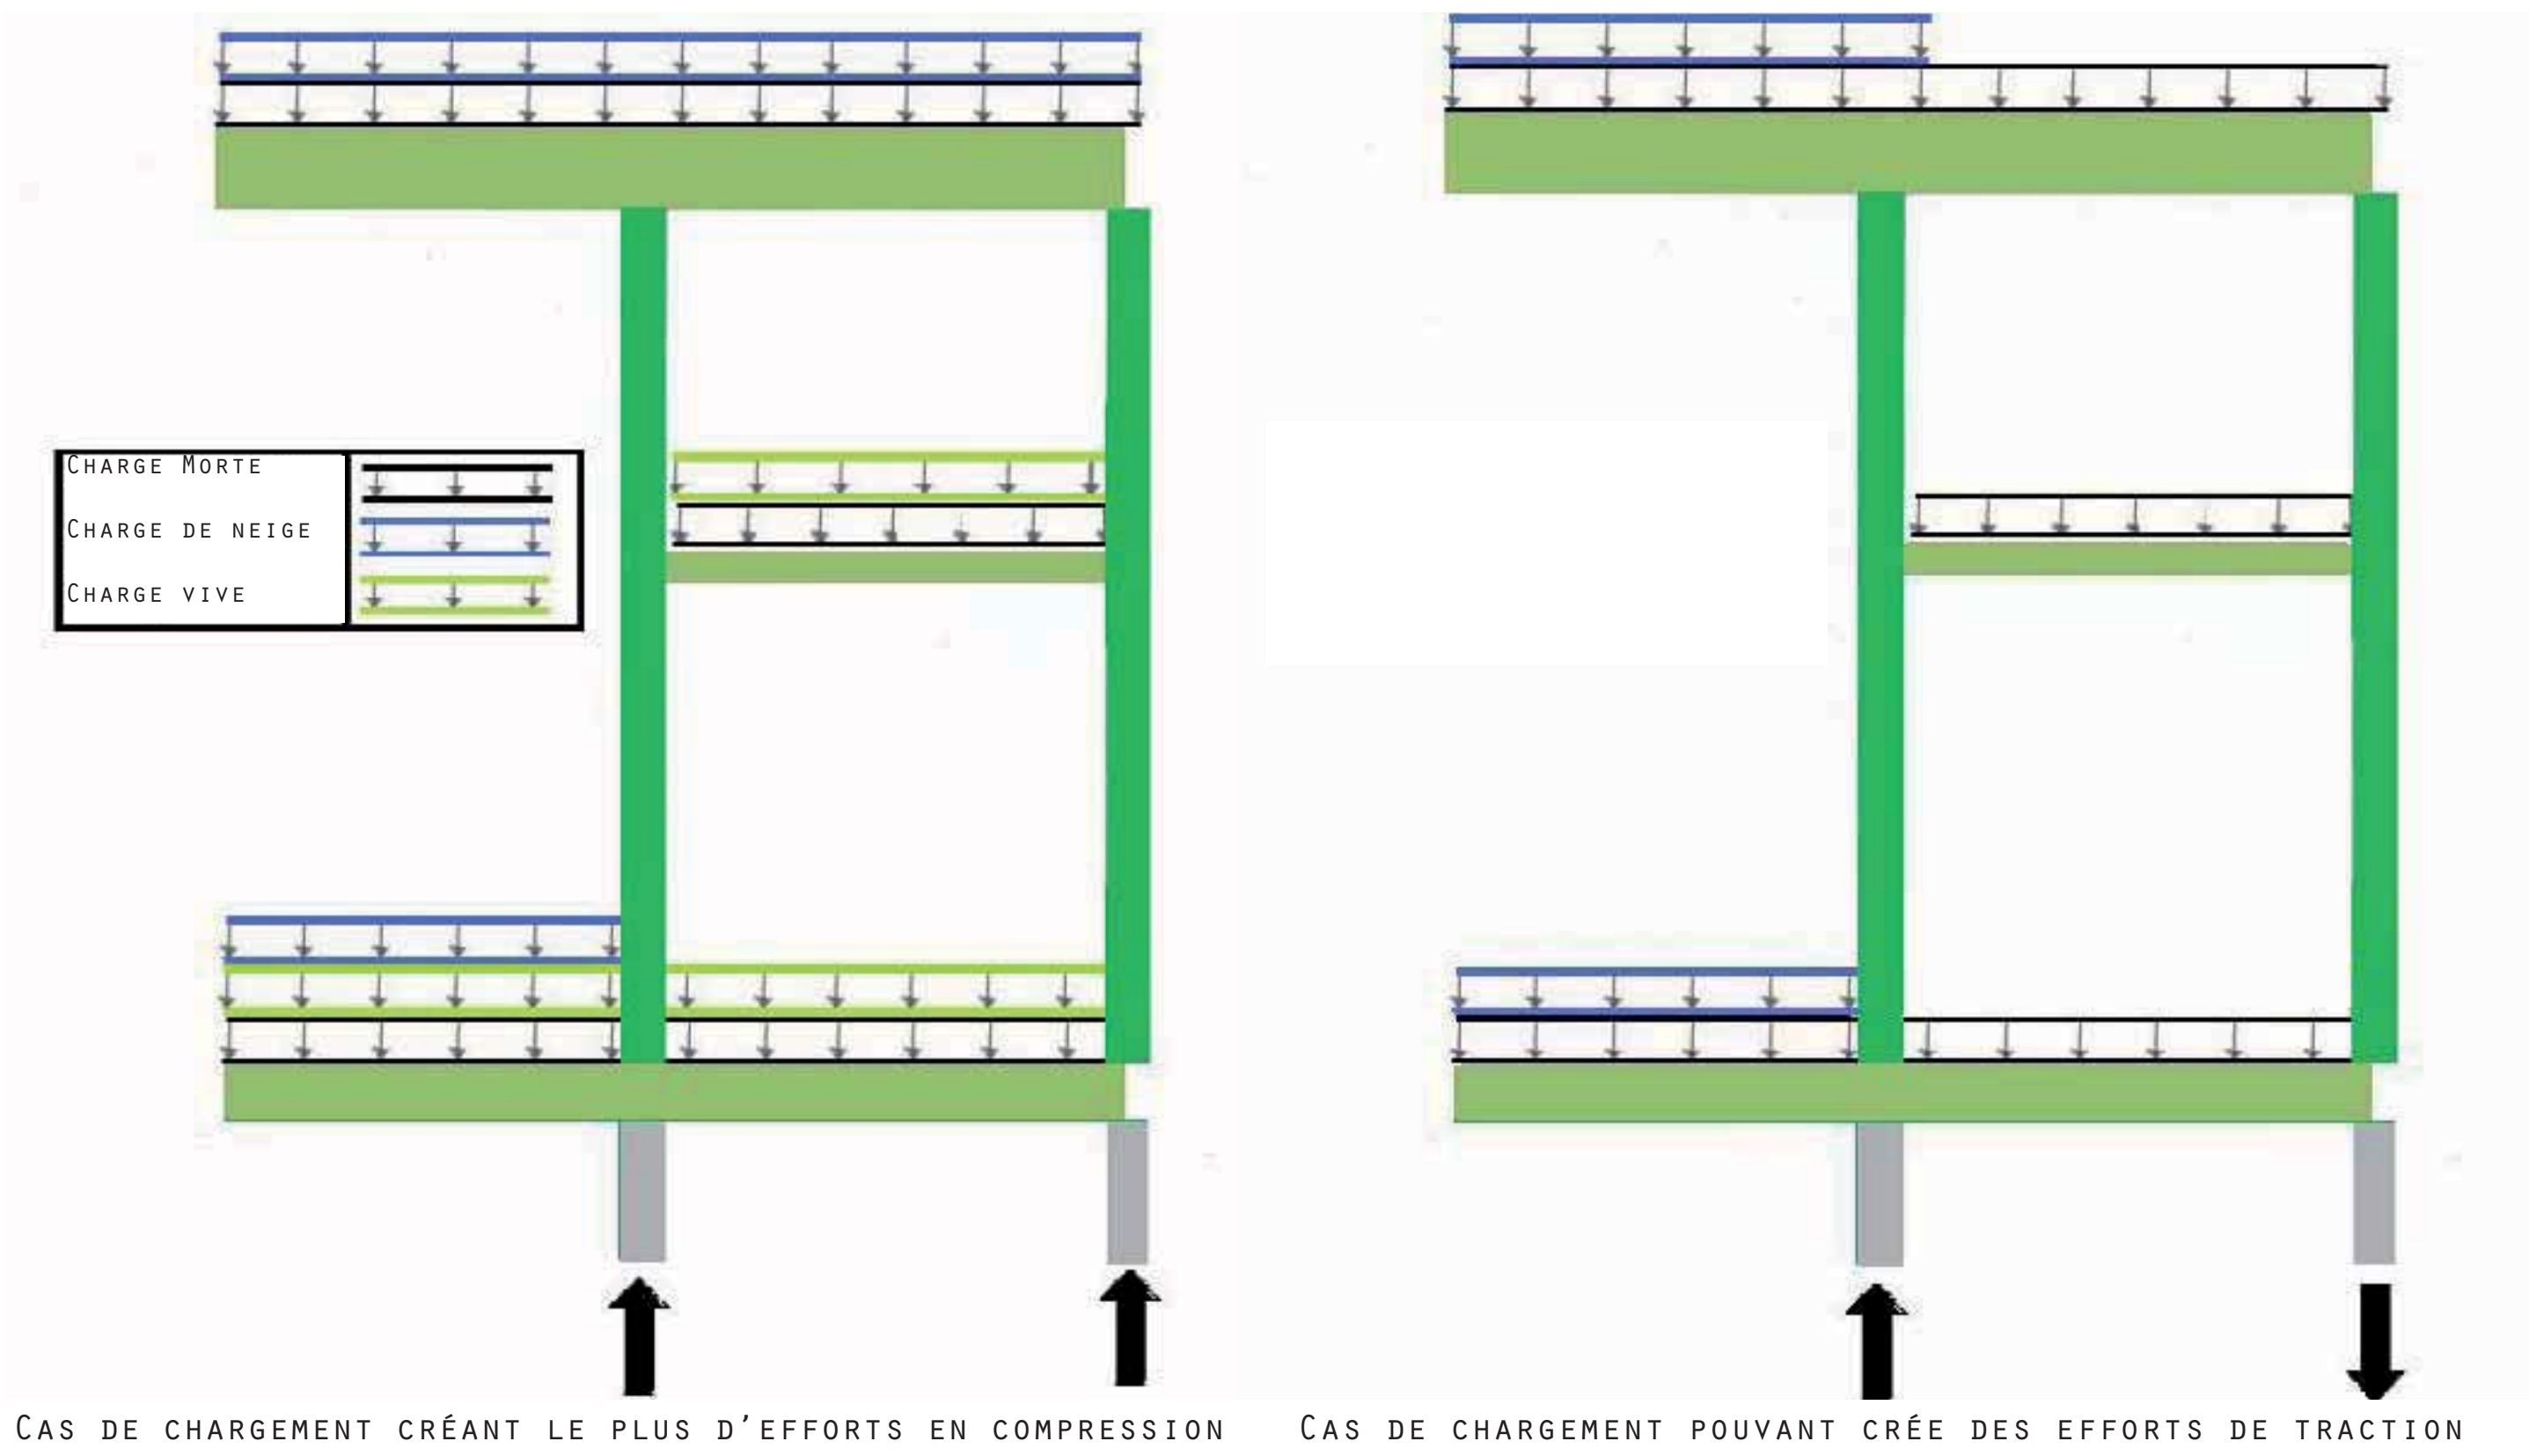

INTÉGRATION VENTILATION

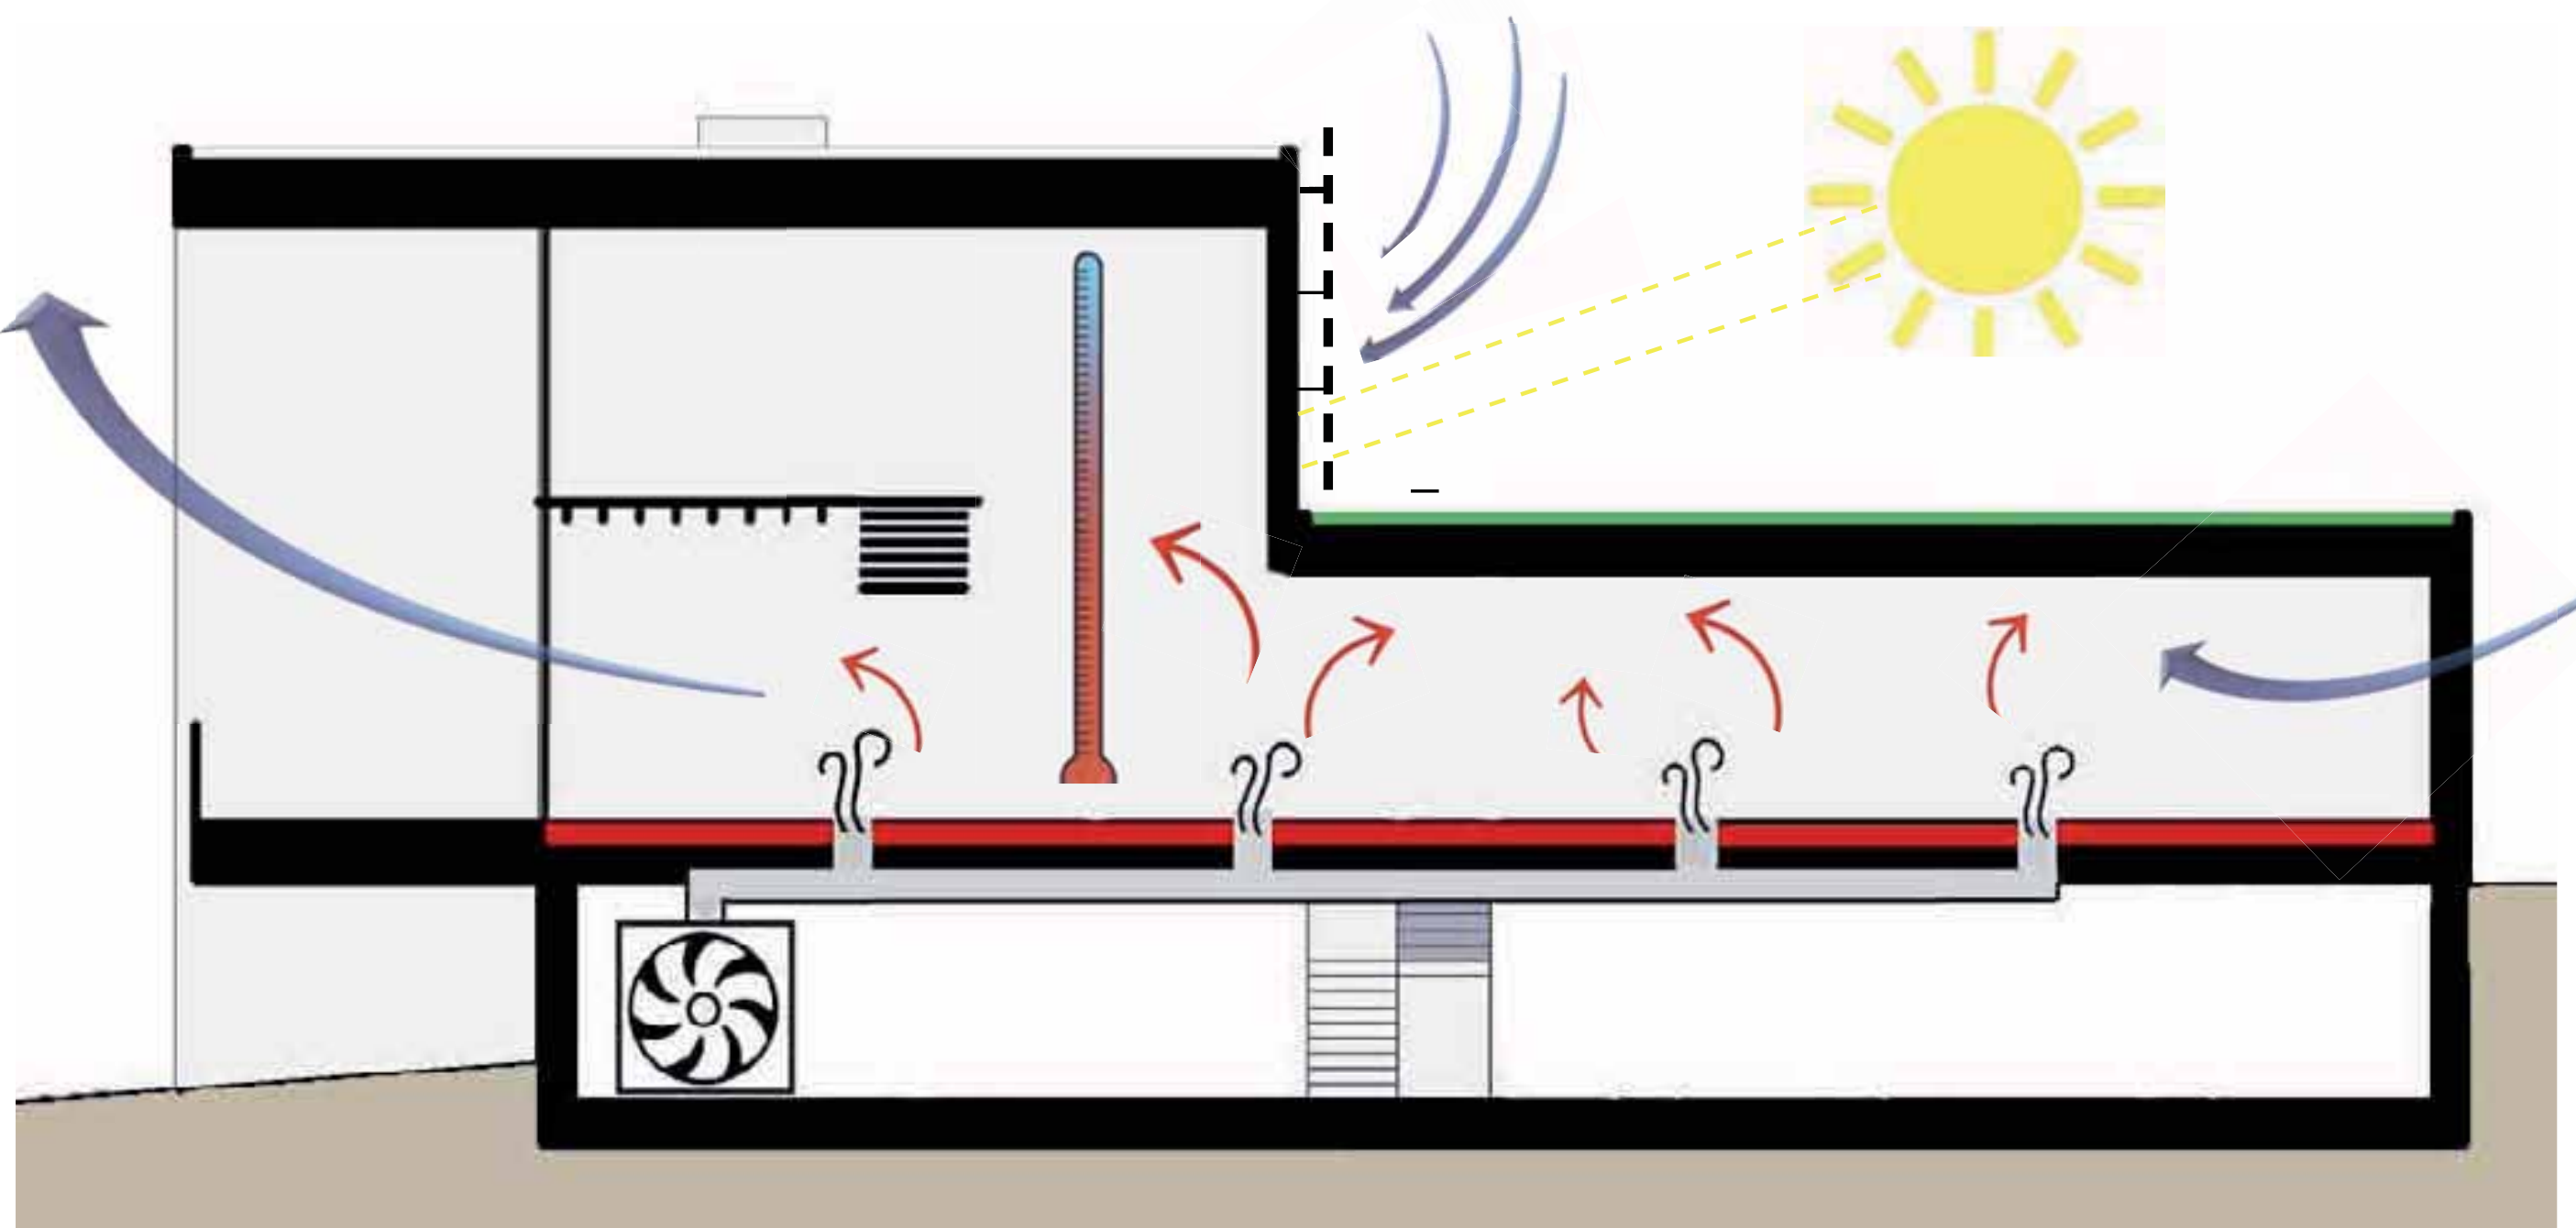

INTÉGRATION ÉNERGIE

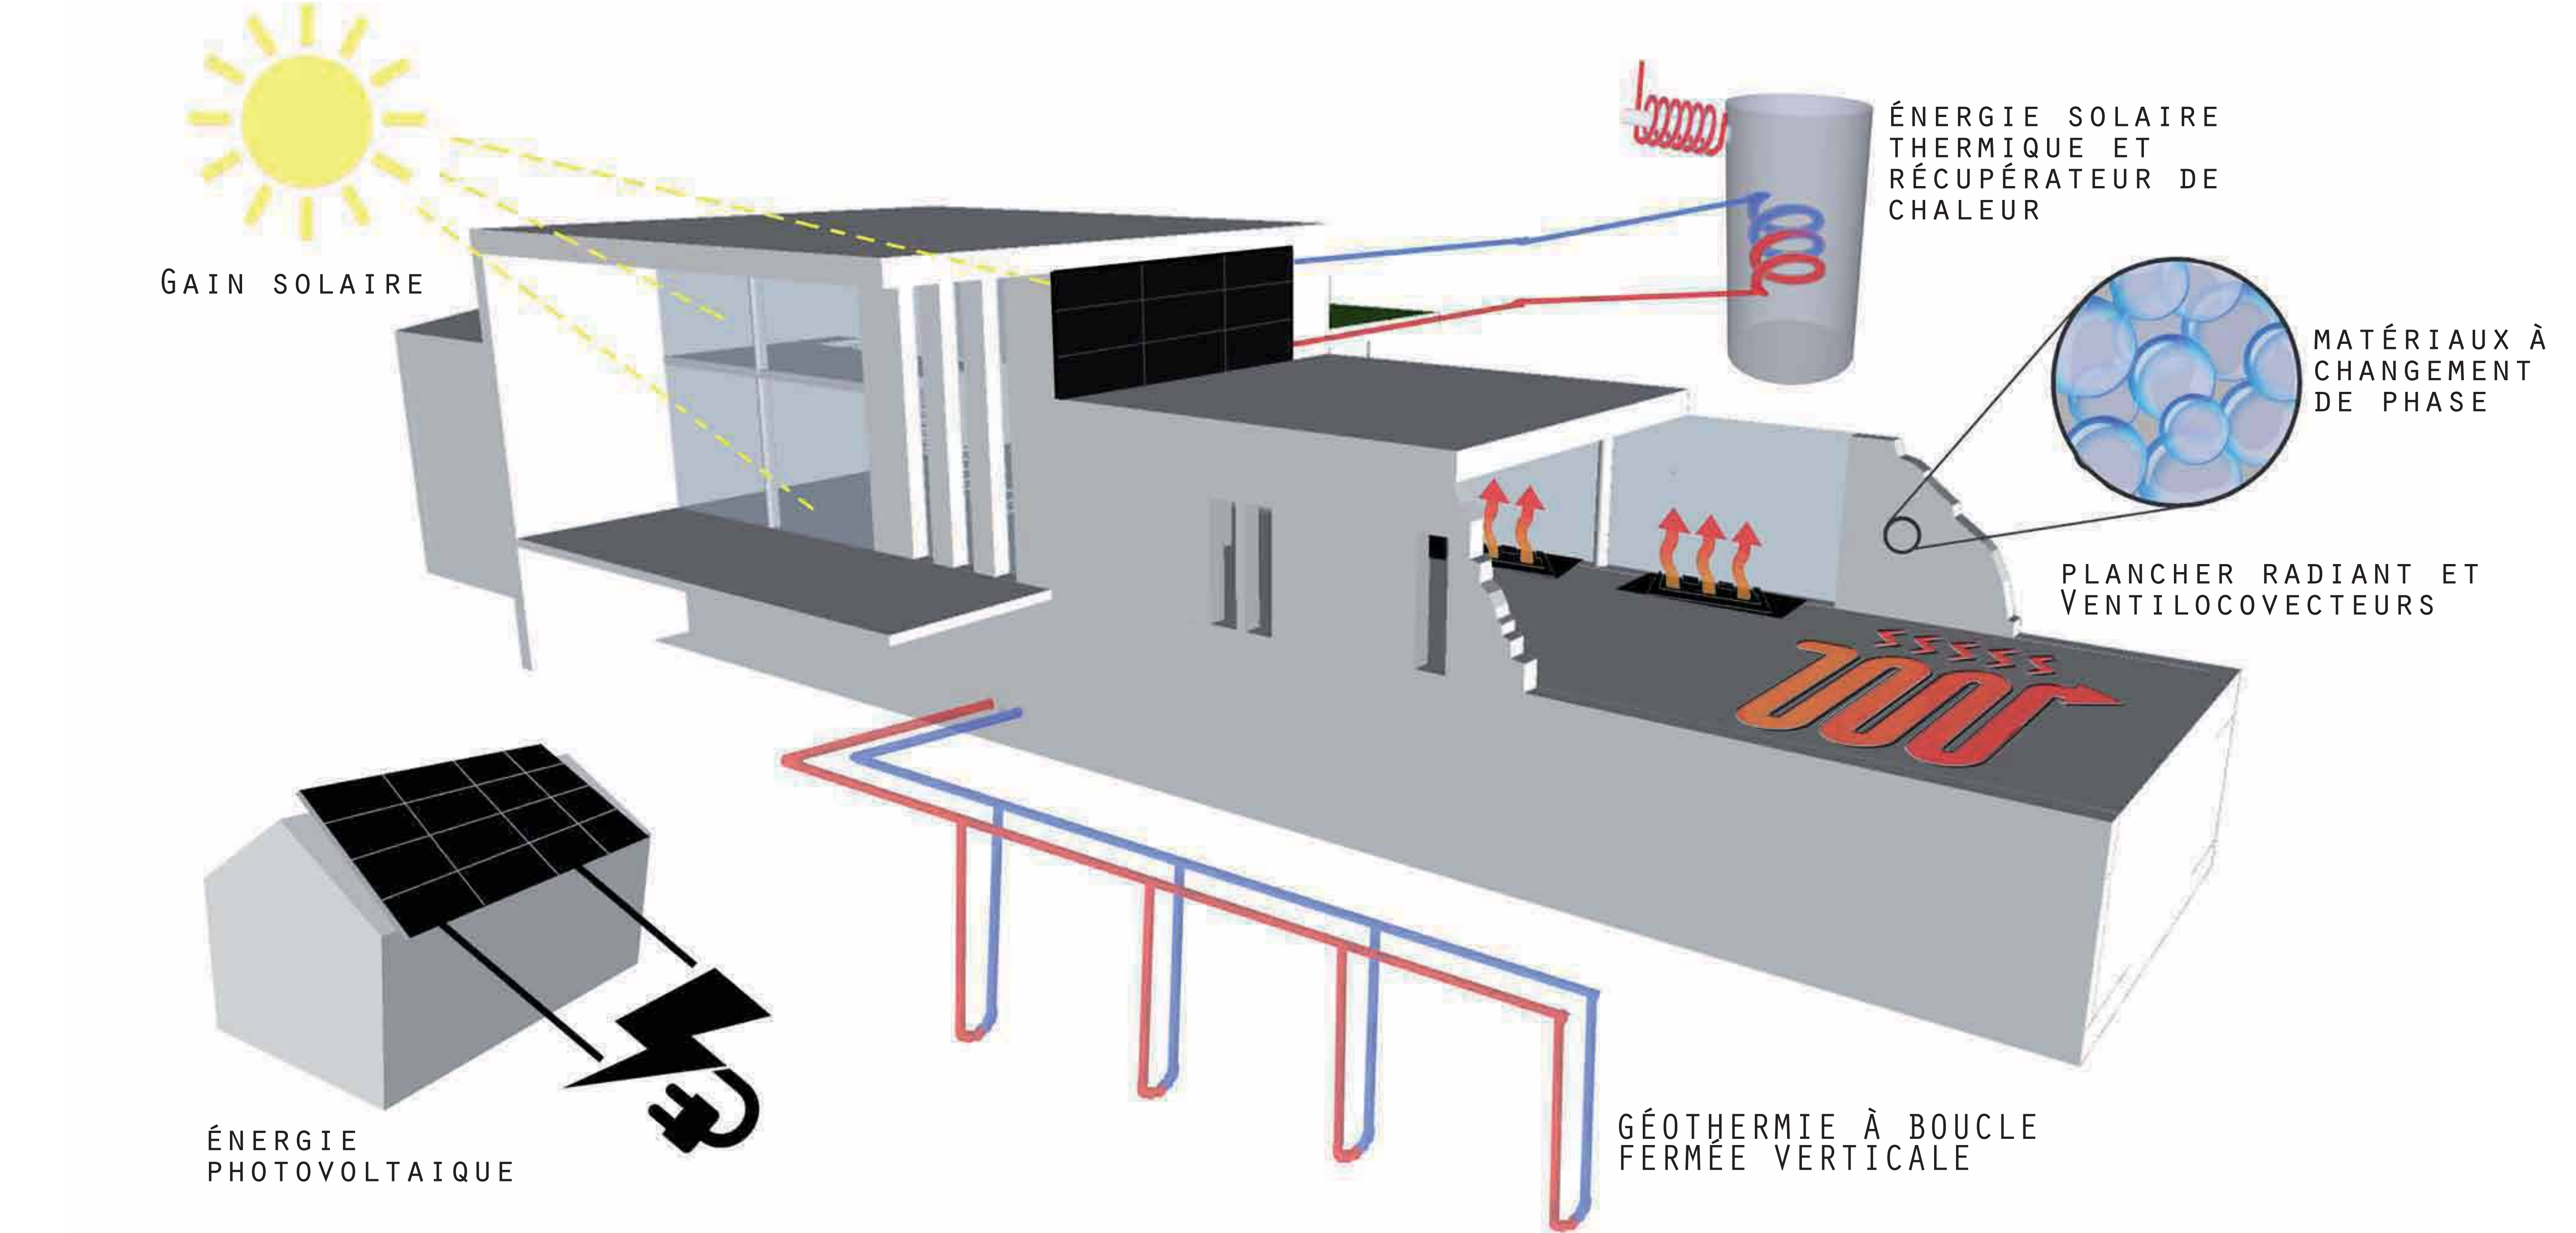

REJETS: STRATÉGIES


PHASE DE DÉMOLITION




PHASE DE MAINTIEN




COMPOSTIÈRE À VER ISONOVA

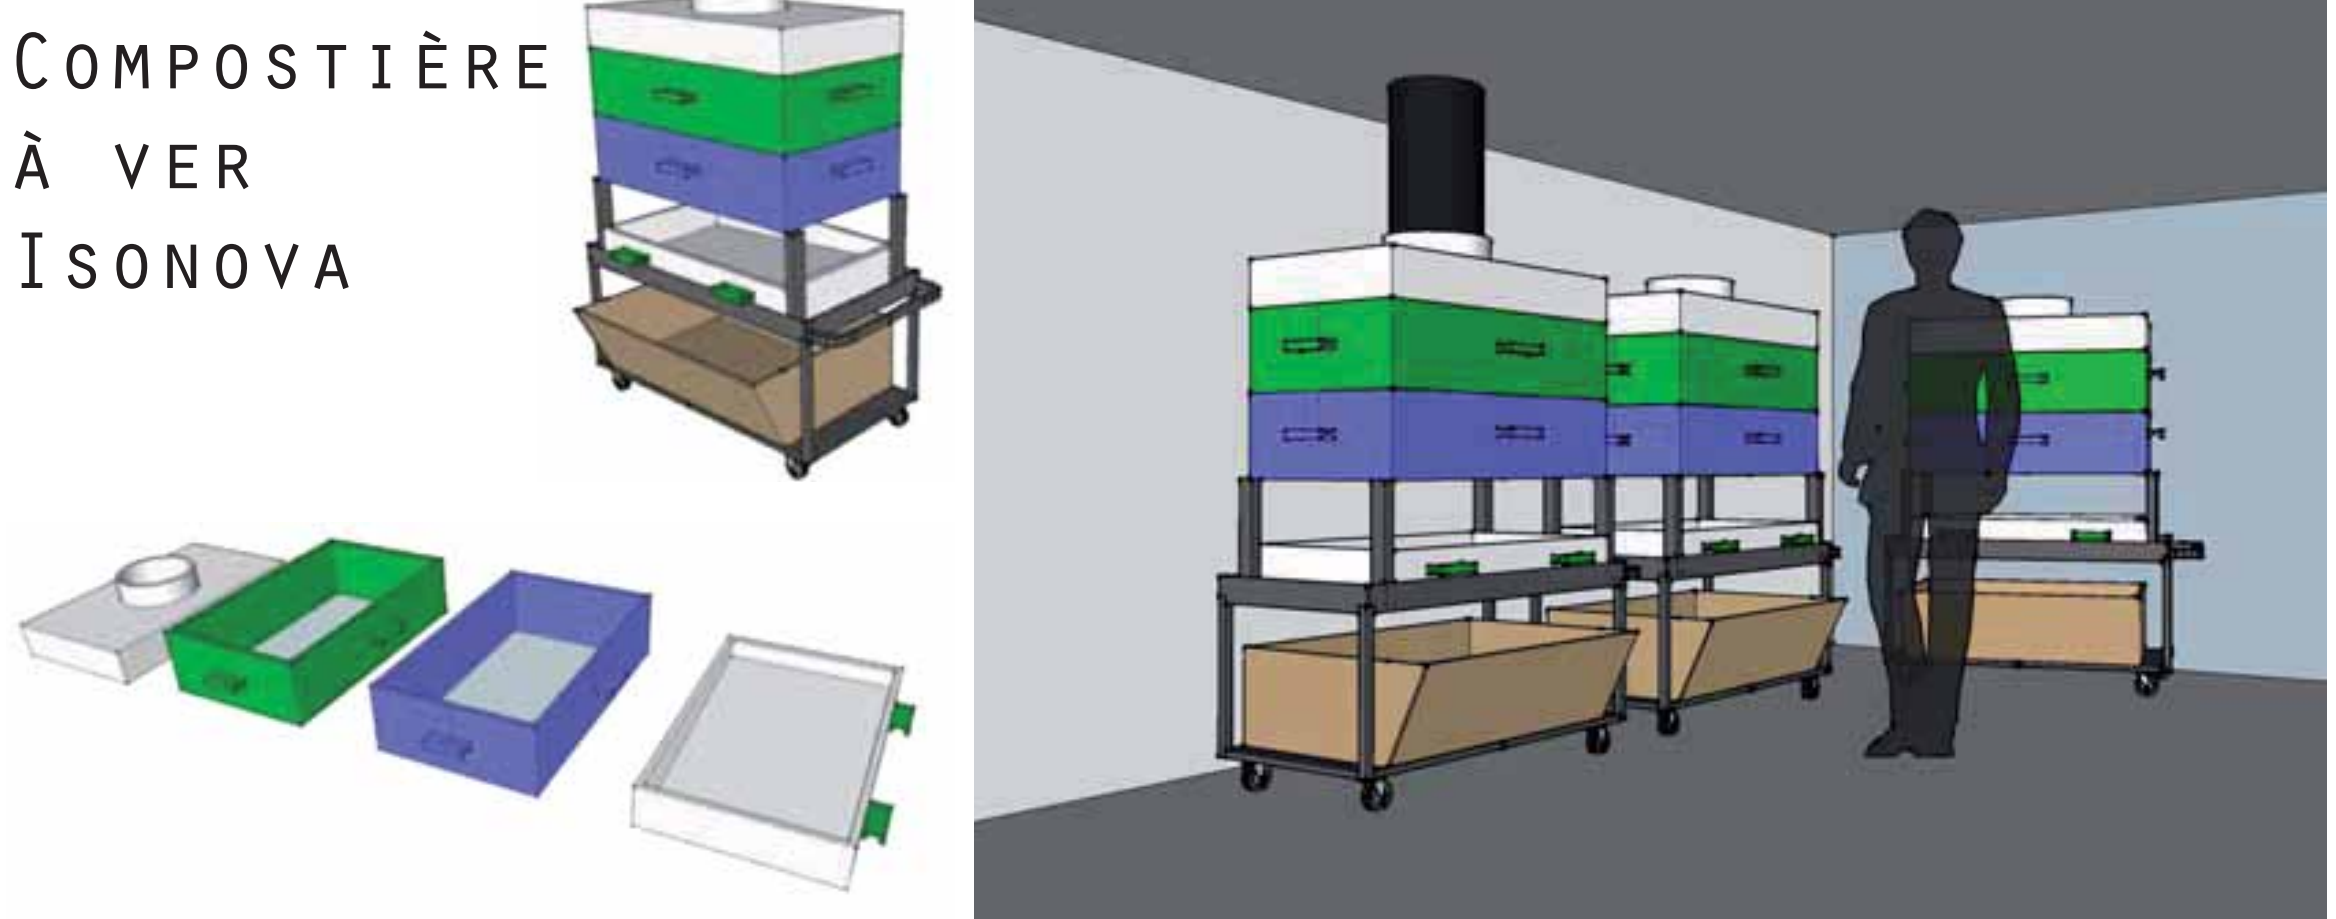

EAUX: STRATÉGIES

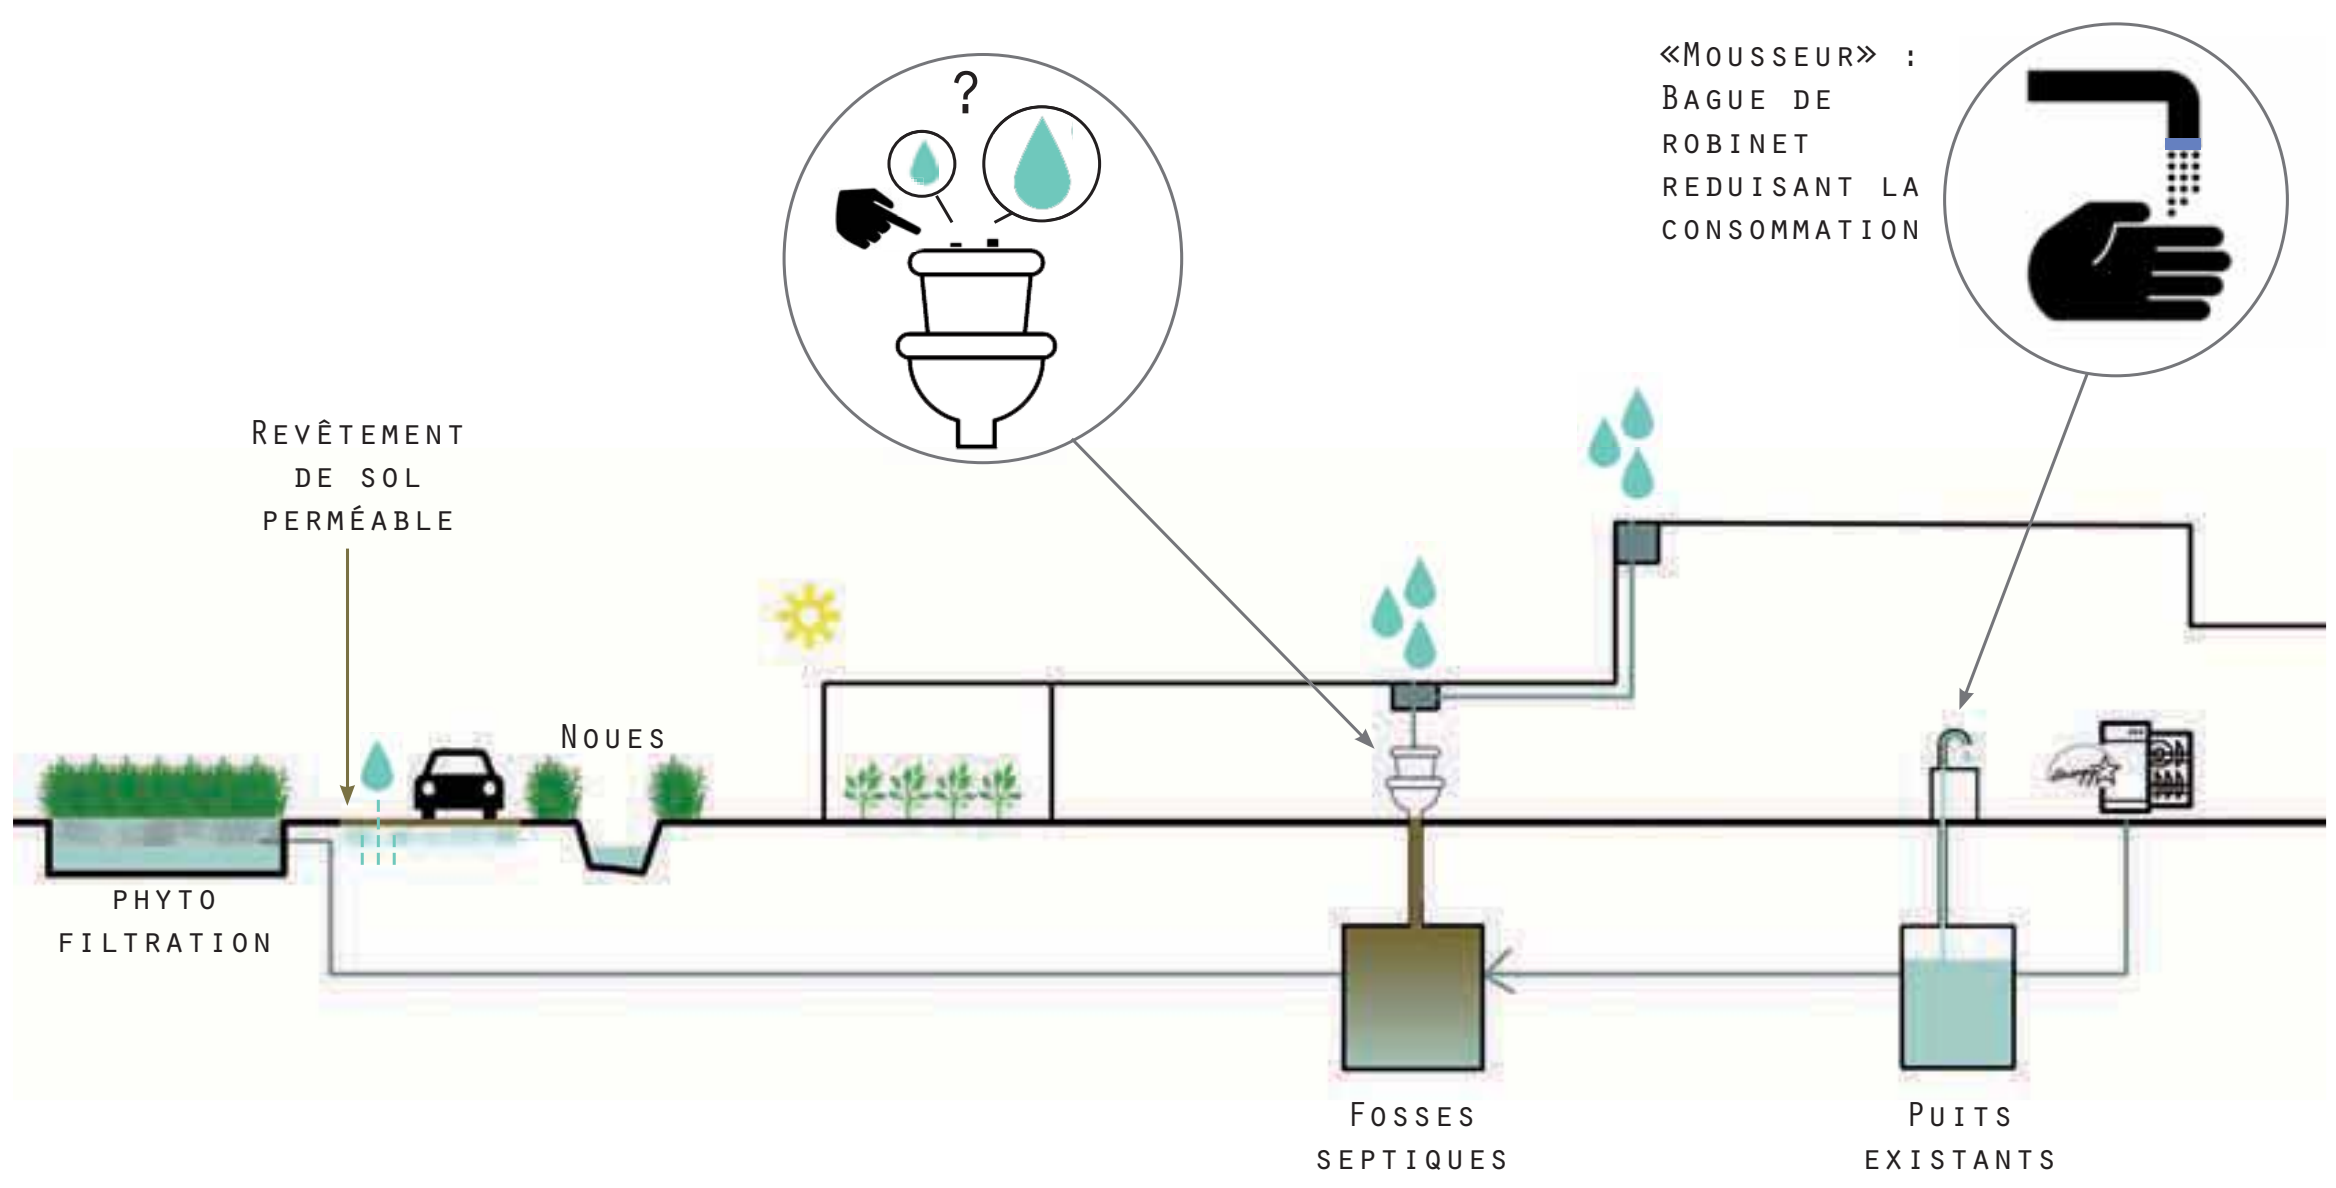


SOLAIRE THERMIQUE: DÉTAILS

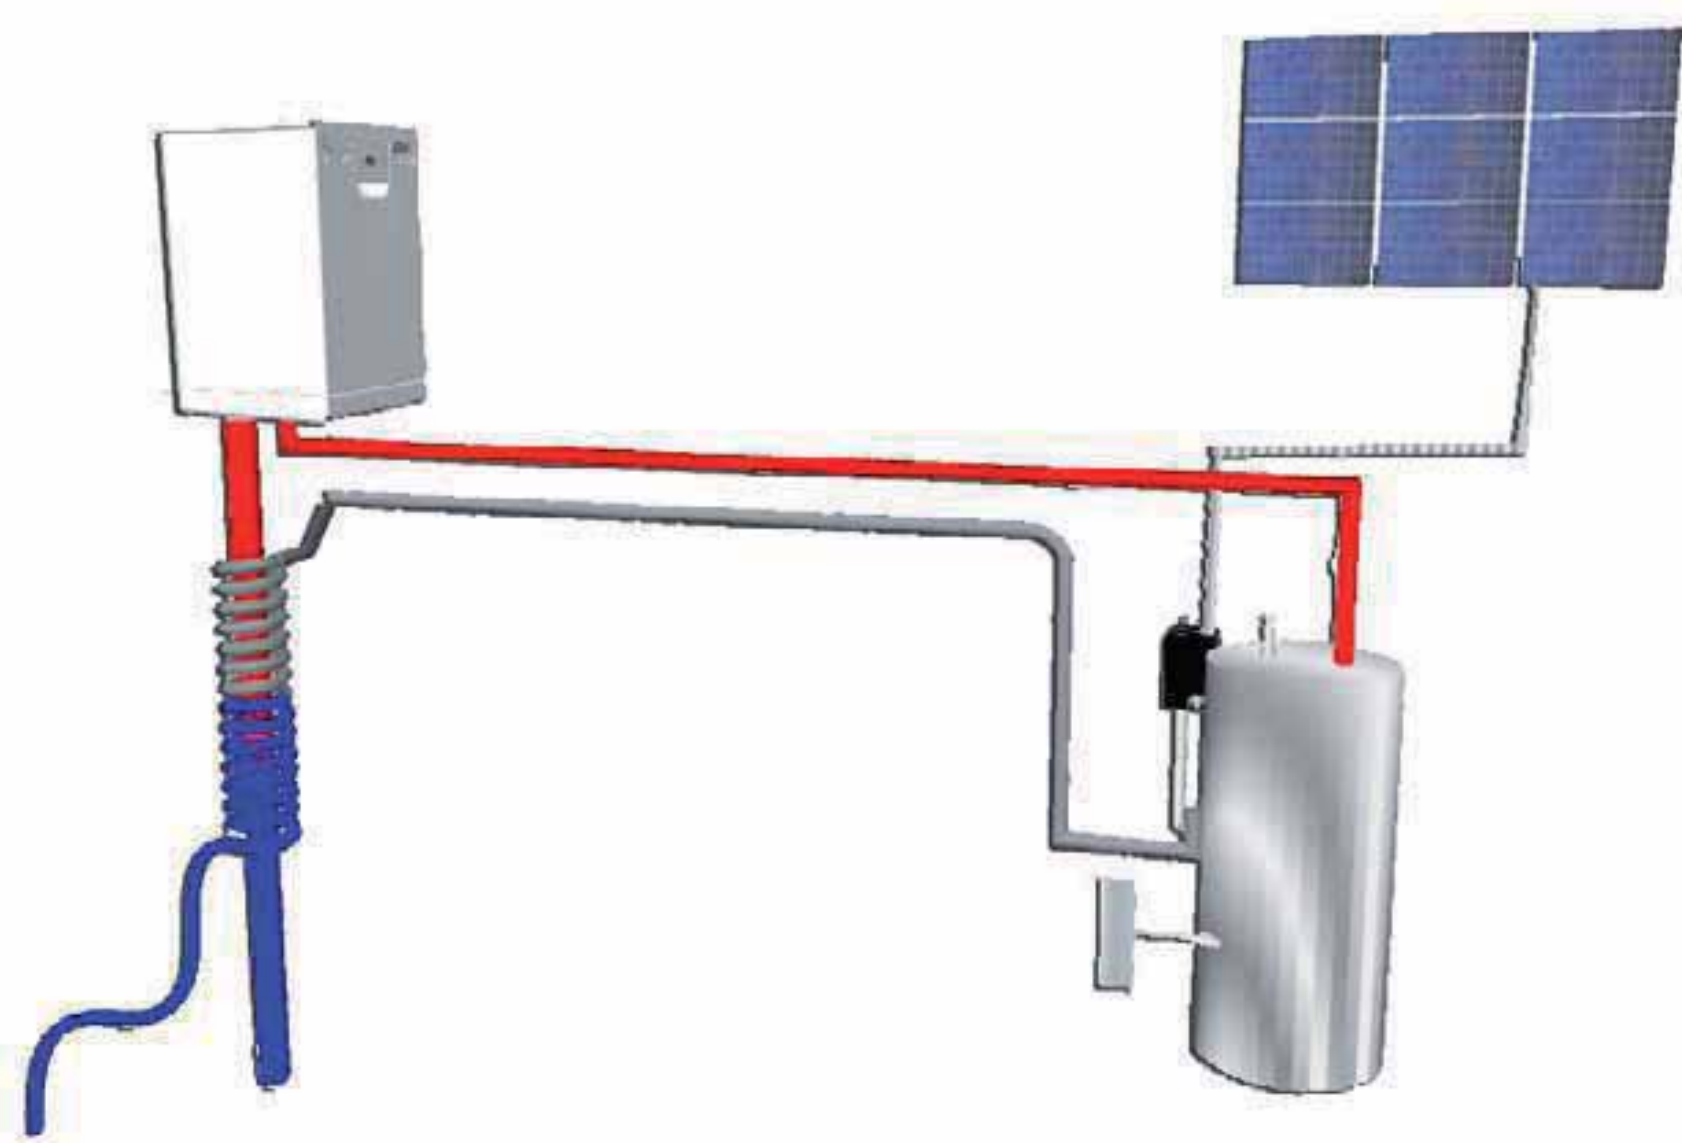


EXPRESSION TECHNIQUE DE L'AMÉNAGEMENT


INTÉGRATION ÉNERGIE-EAUX-REJETS
LE CUBE: SYMPOLE DE L'UNITÉ

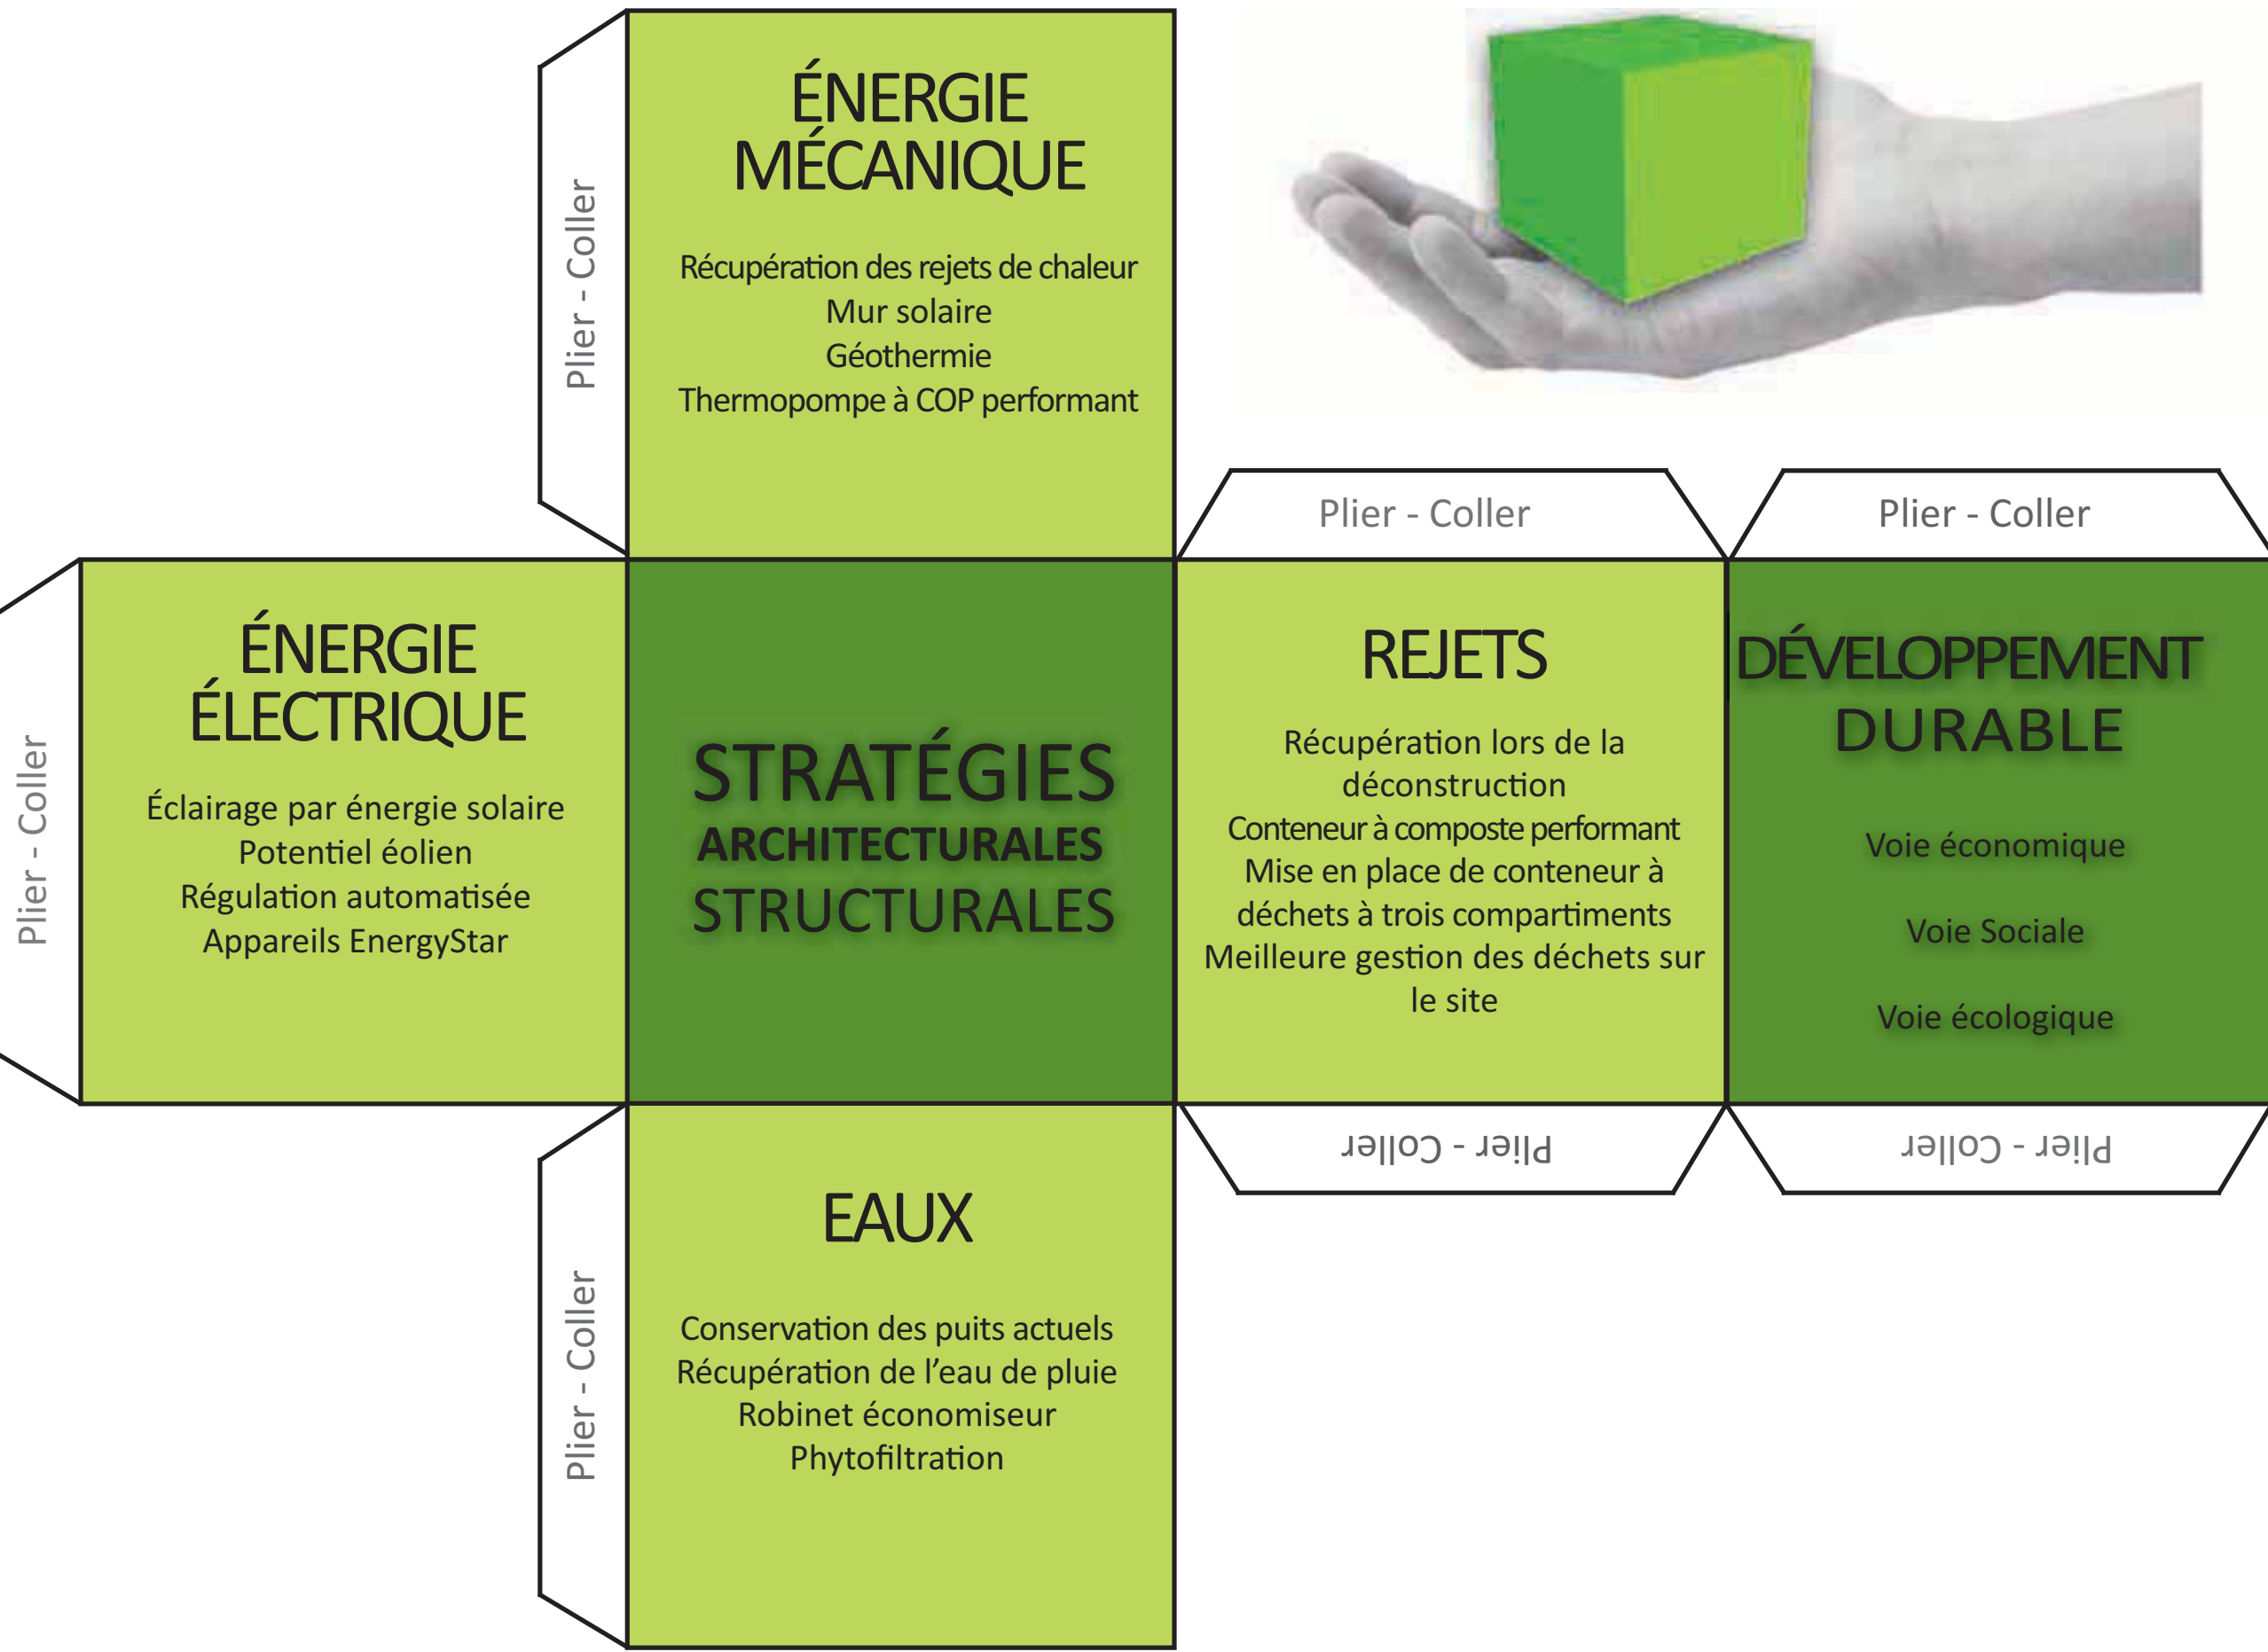


PLAN DE TRANSPORT

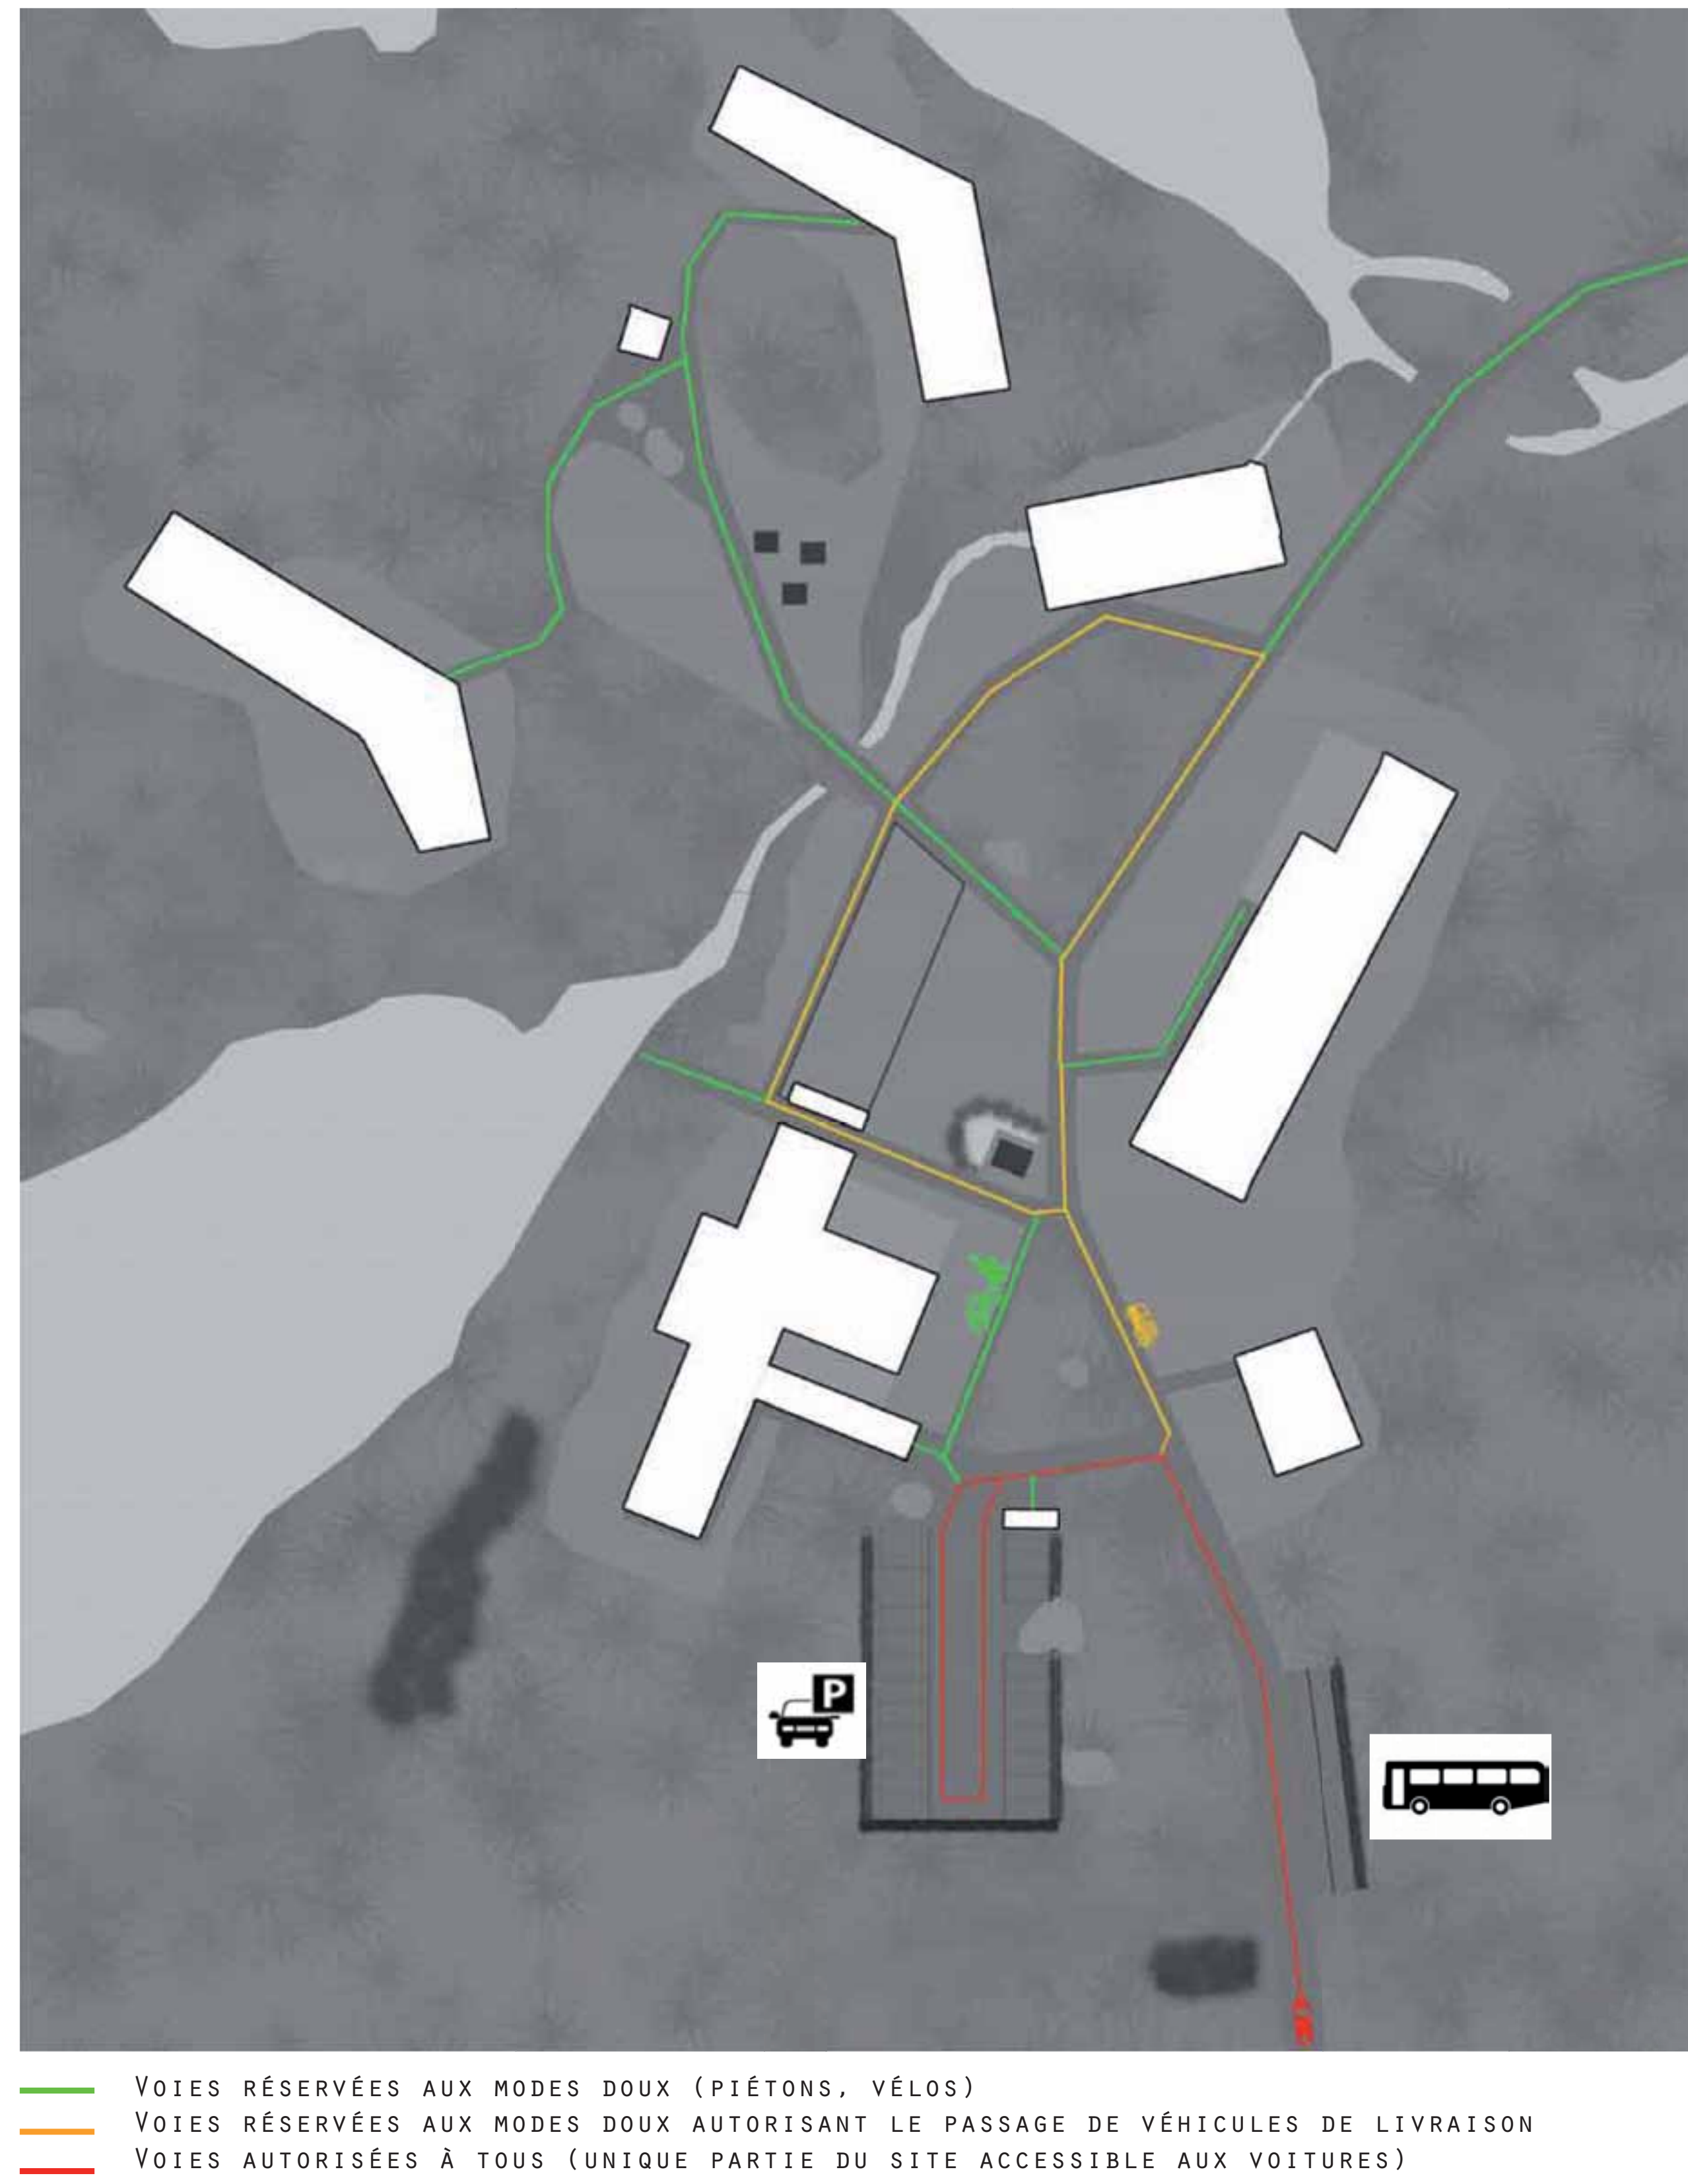


ANALYSE DE CYCLE DE VIE
IMPACTS SUR LA SANTÉ HUMAINE ET L'ENVIRONNEMENT
DU BÂTIMENT PROJETÉ EN FONCTION DE SA COMPOSITION

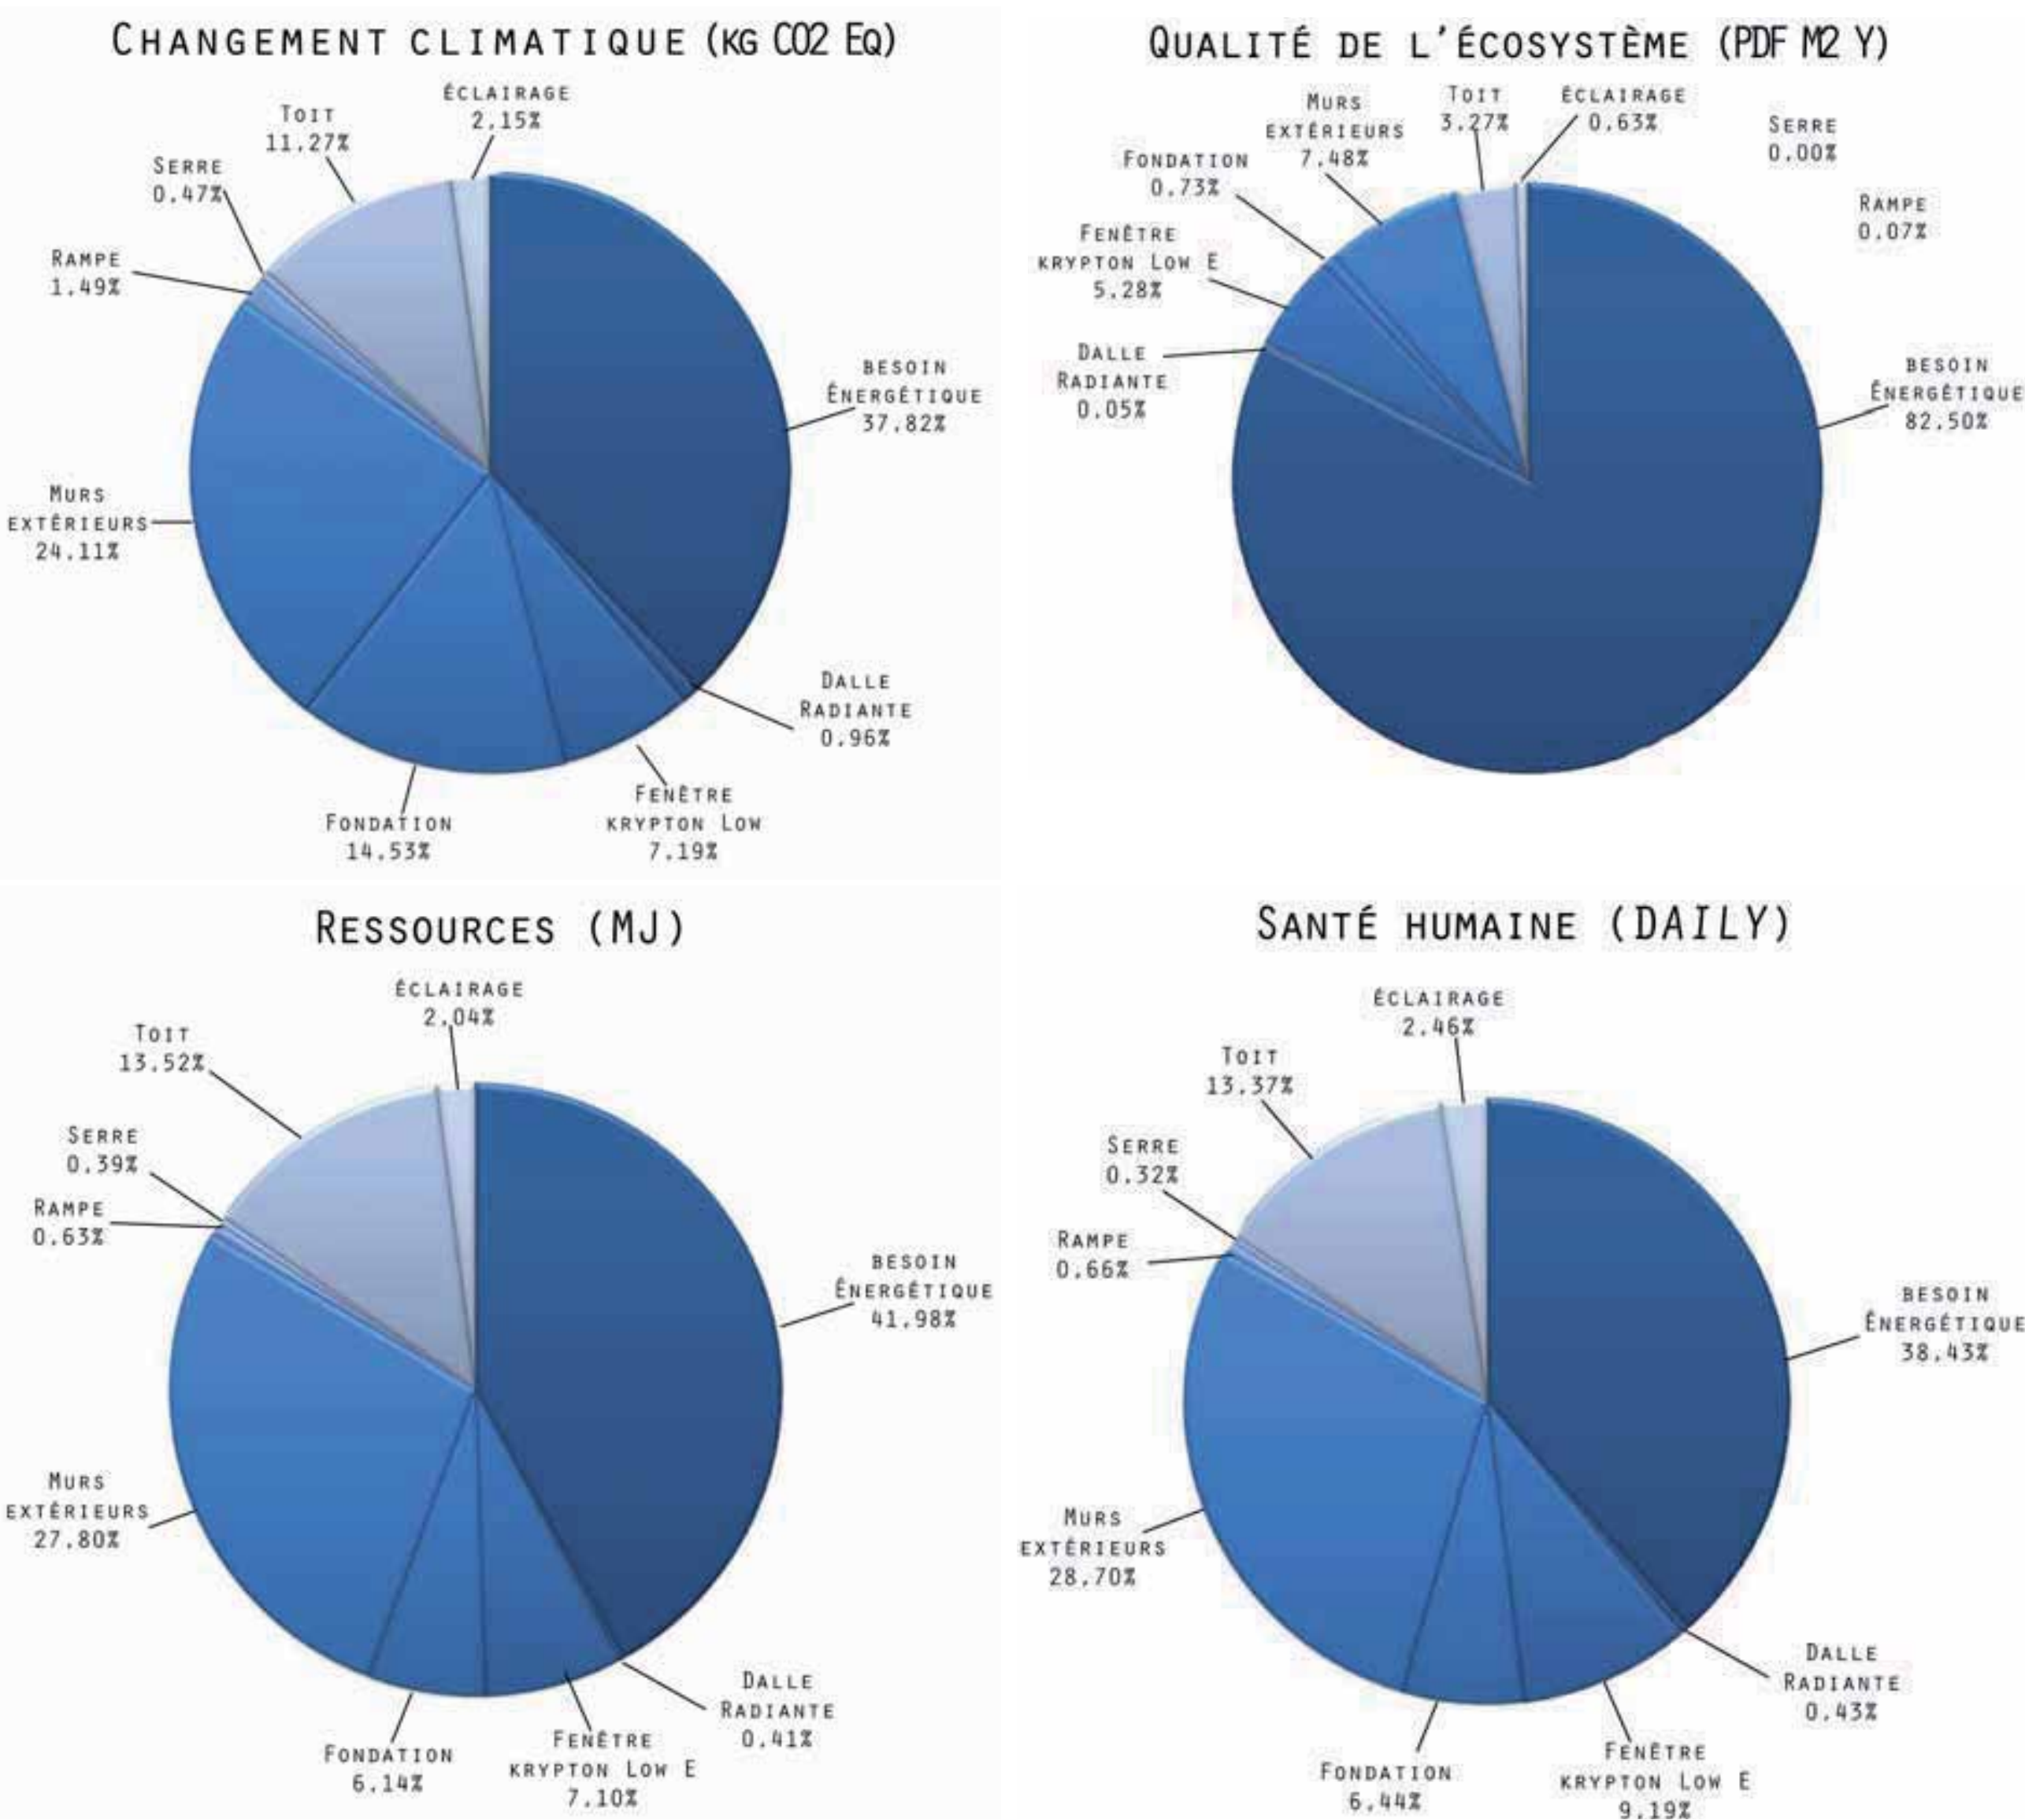

PLAN DE TRANSPORT
ÉMISSION DE GES

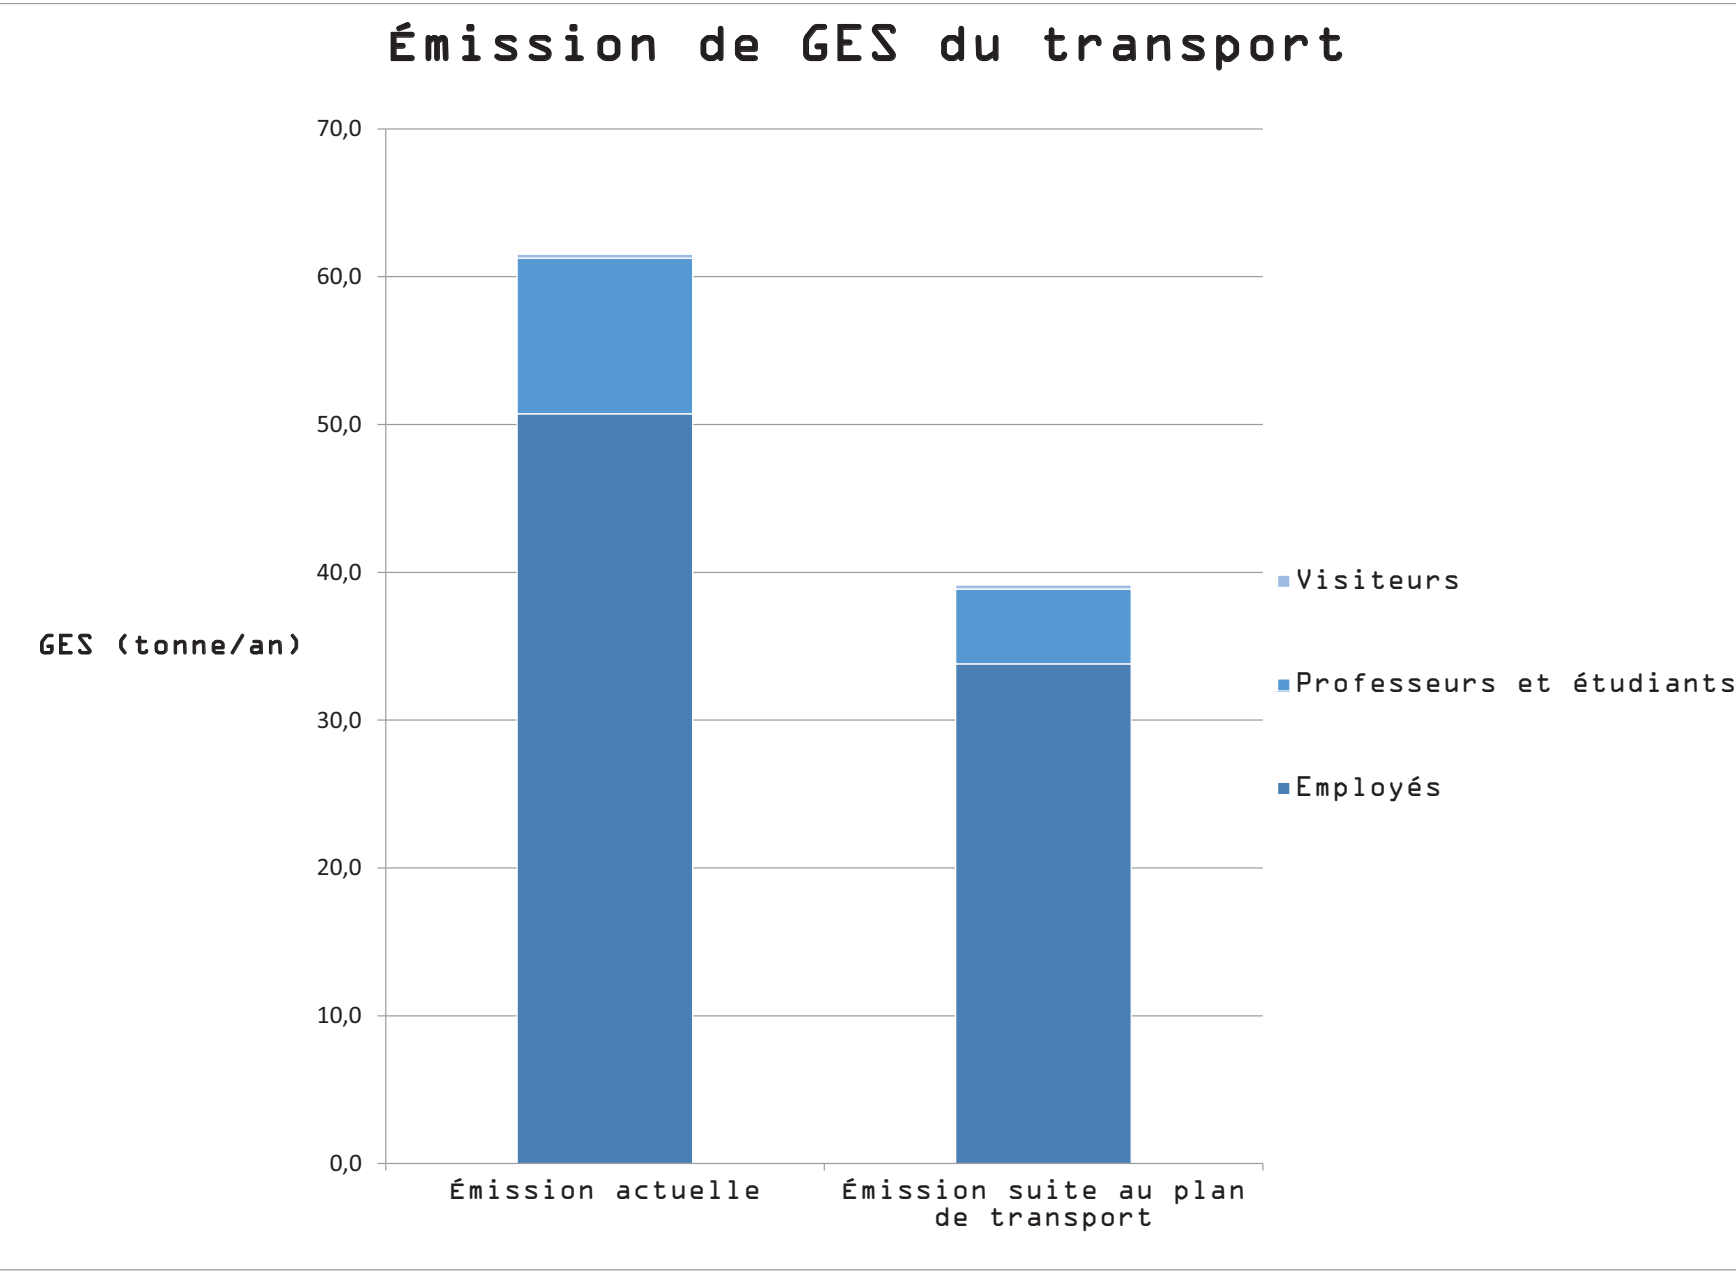


COMPARAISON ÉCONOMIQUE

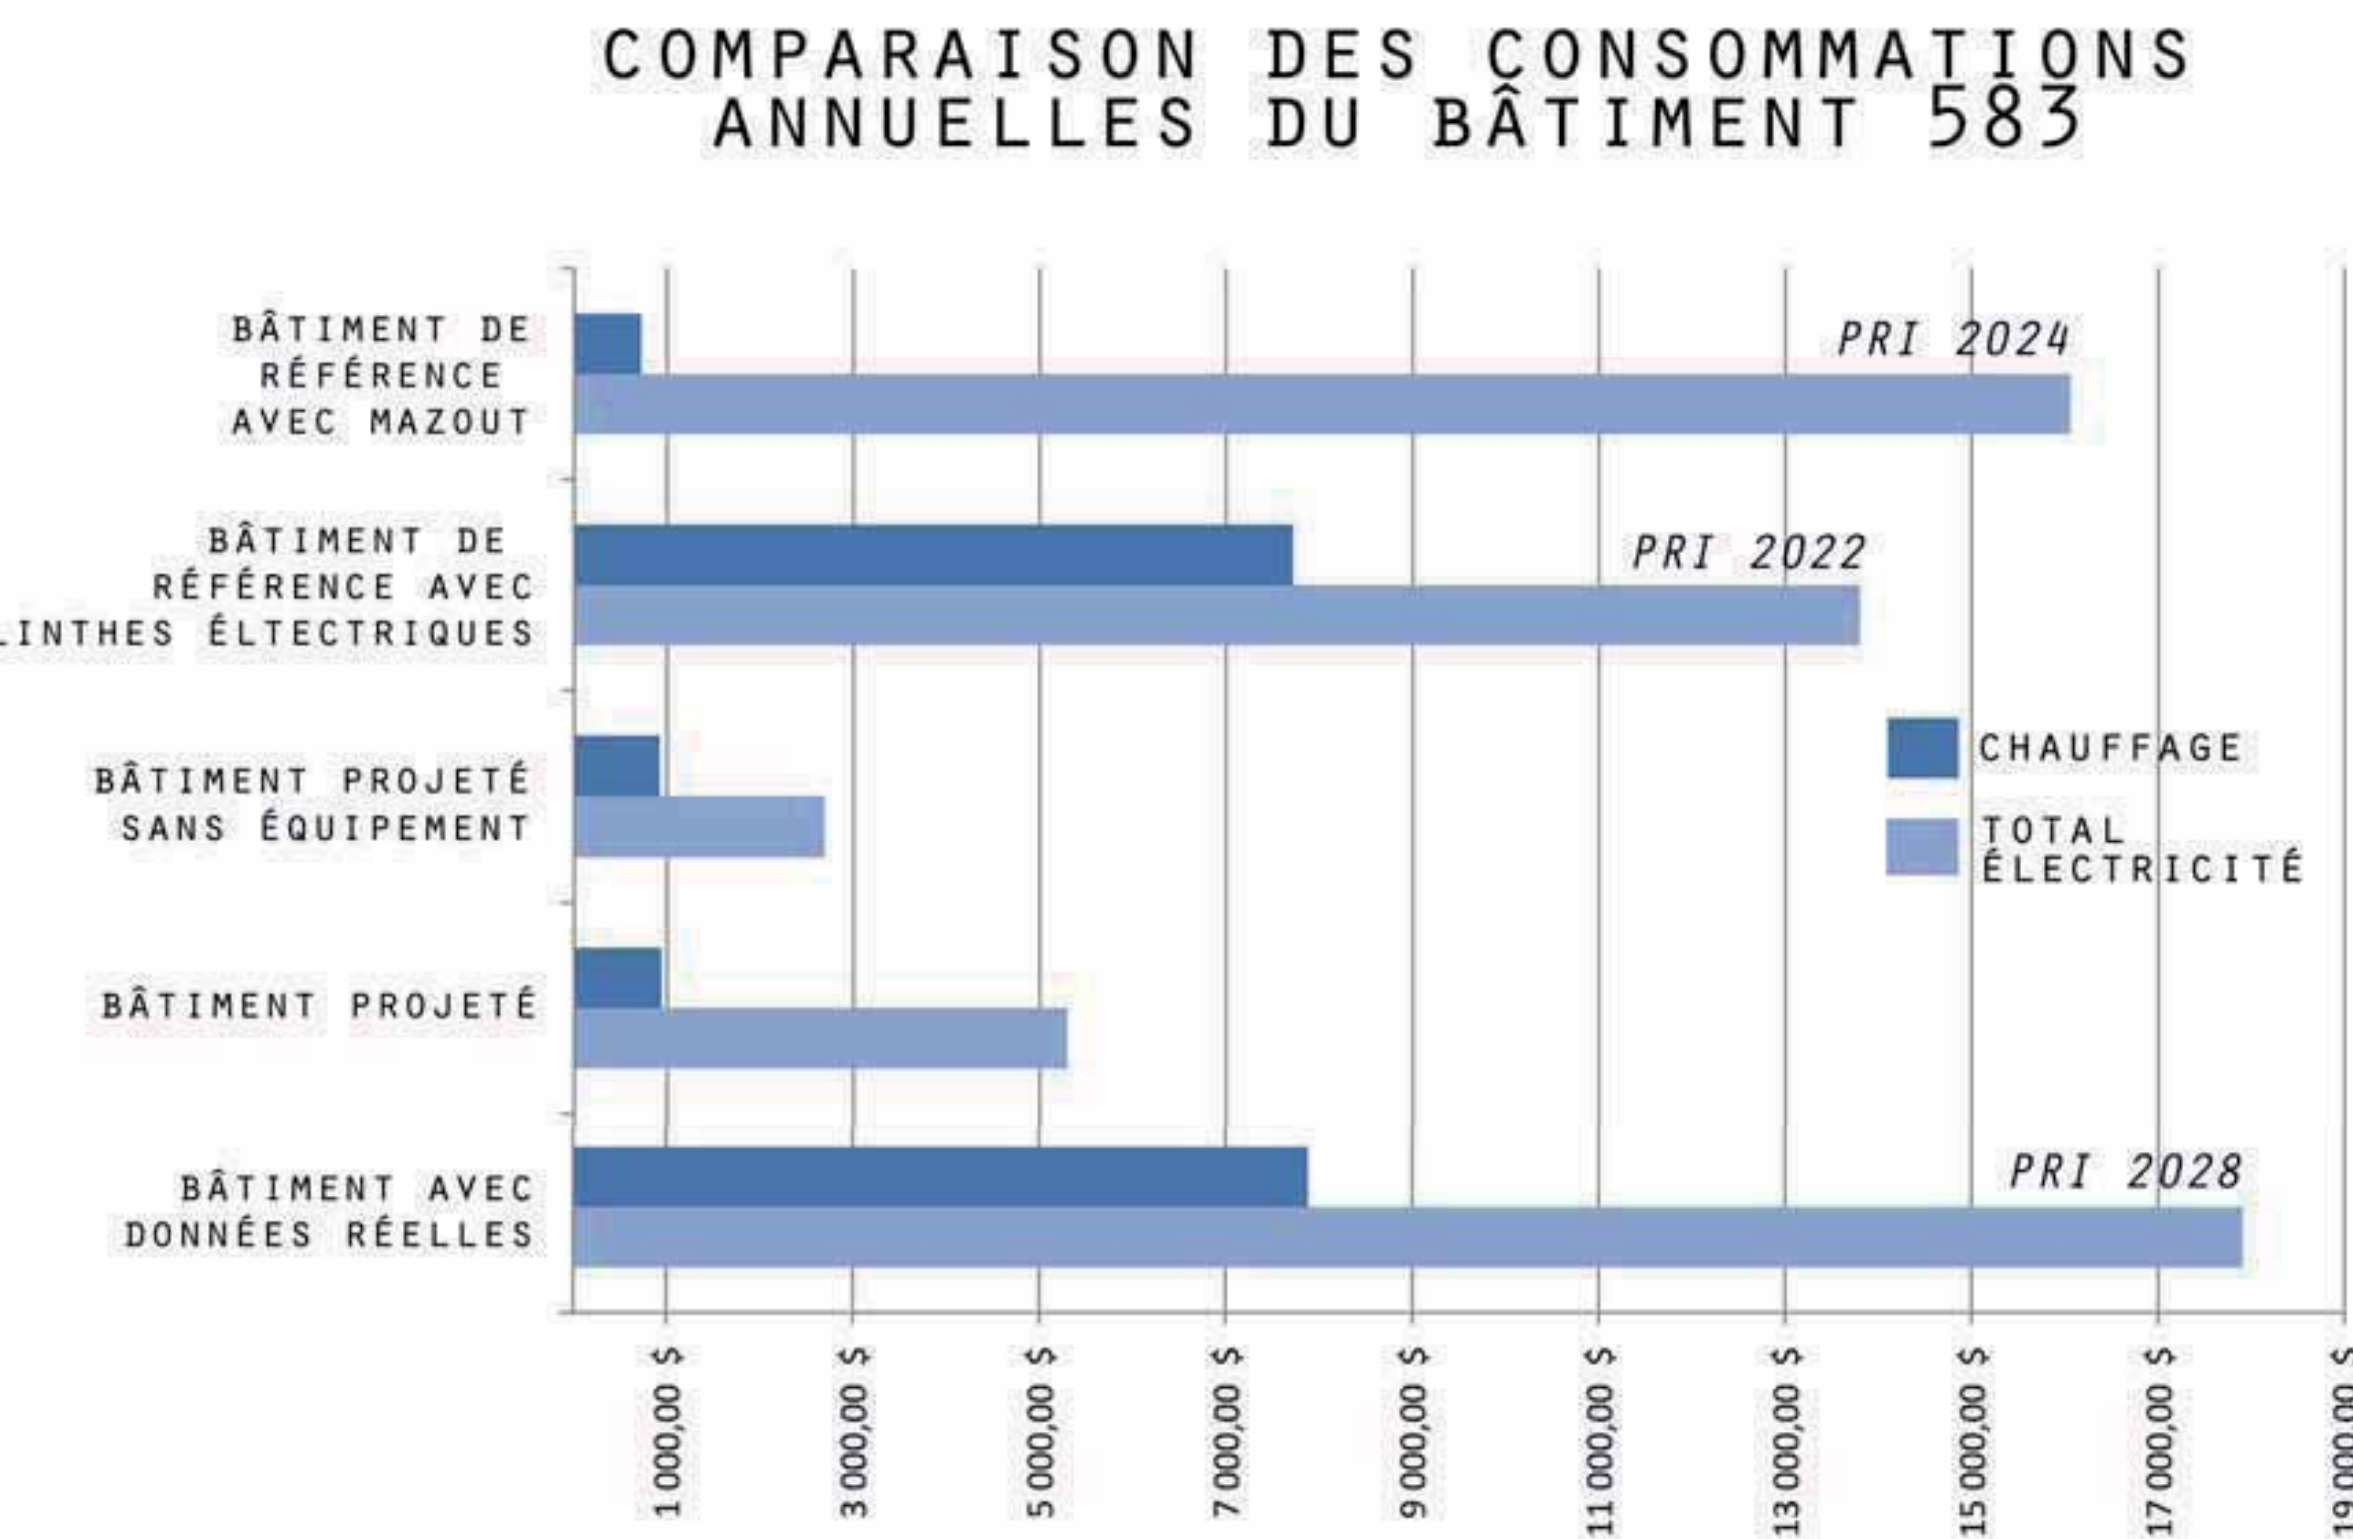

PRODUIT AGRICOLE

PLAN DU RDC

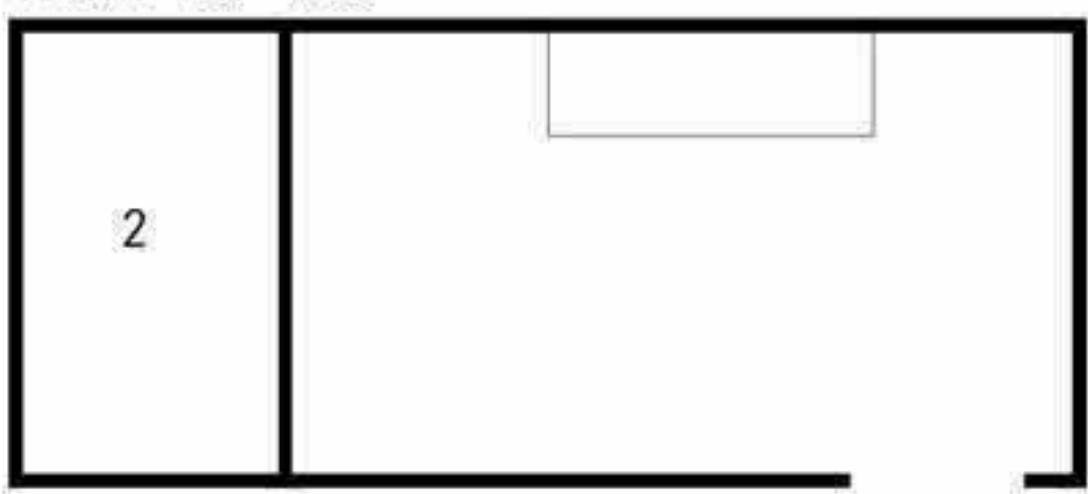


LEGENDE

- 1 TOIT VERT PLANTÉ DE FLEURS MELLIFÈRES : VUE AGRÉABLE DEPUIS LA BIBLIOTHÈQUE ET NOURRITURE POUR ABEILLES
- 2 POUSSINIÈRE (6M²)
- 3 INTÉGRATION ARCHITECTURALE PAR L'USAGE DU MÊME BARDAGE ET DE LA MÊME ESTHÉTIQUE QUE LE PAVILION D'ACCUEIL

POULAILLER


SERRE

COUPE LONGITUDINALE

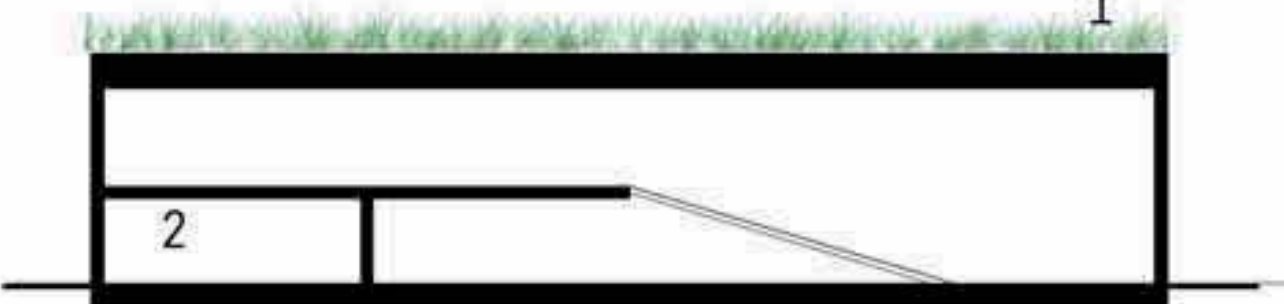

ECHELLE 1/100E

COUPE ET ÉLEVATION TRANSVERSALE

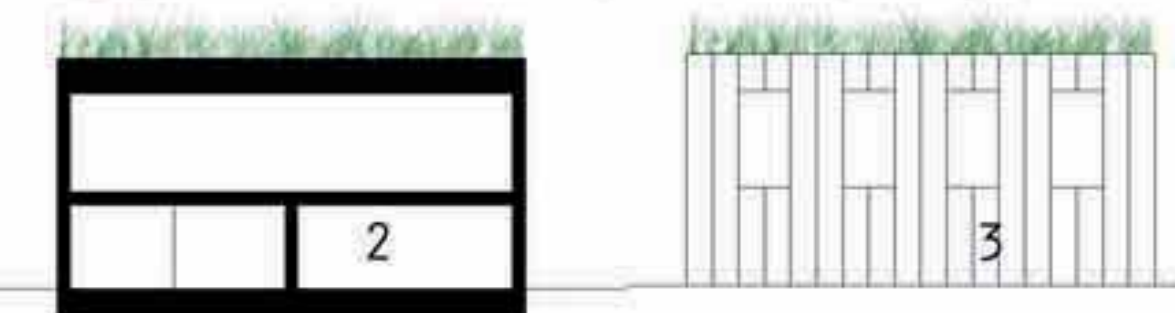

ELEVATION LONGITUDINALE COTÉ ENCLOS

