


Les passages. Le concept s'est vu s'imposer par lui-même lors de la phase de macro-design. L'exploration du passage à travers le temps a influencé notre démarche de design qui se veut un lien entre le quartier et le parc olympique. Ainsi, les différents passages ont été élaborés afin de rejoindre certains points clés du quartier à ceux du parc tout en offrant une variété d'expériences à travers des circuits thématiques bien définis. Le secteur approfondi est l'élément clé afin de permettre une meilleure rétention et offrir des activités tant à grand déploiement qu'à plus petite échelle au quotidien. Ainsi, les passages permettent d'amener les résidents des quartiers à proximité à venir y déambuler tout en venant y pratiquer une variété d'activités. Le secteur choisi s'inscrit dans une volonté d'établir des structures permanentes favorisant des activités à l'année longue. Ainsi, l'esplanade sera le lieu d'interactions sociales et d'activités culturelles ainsi que de valorisation des infrastructures du parc olympique.

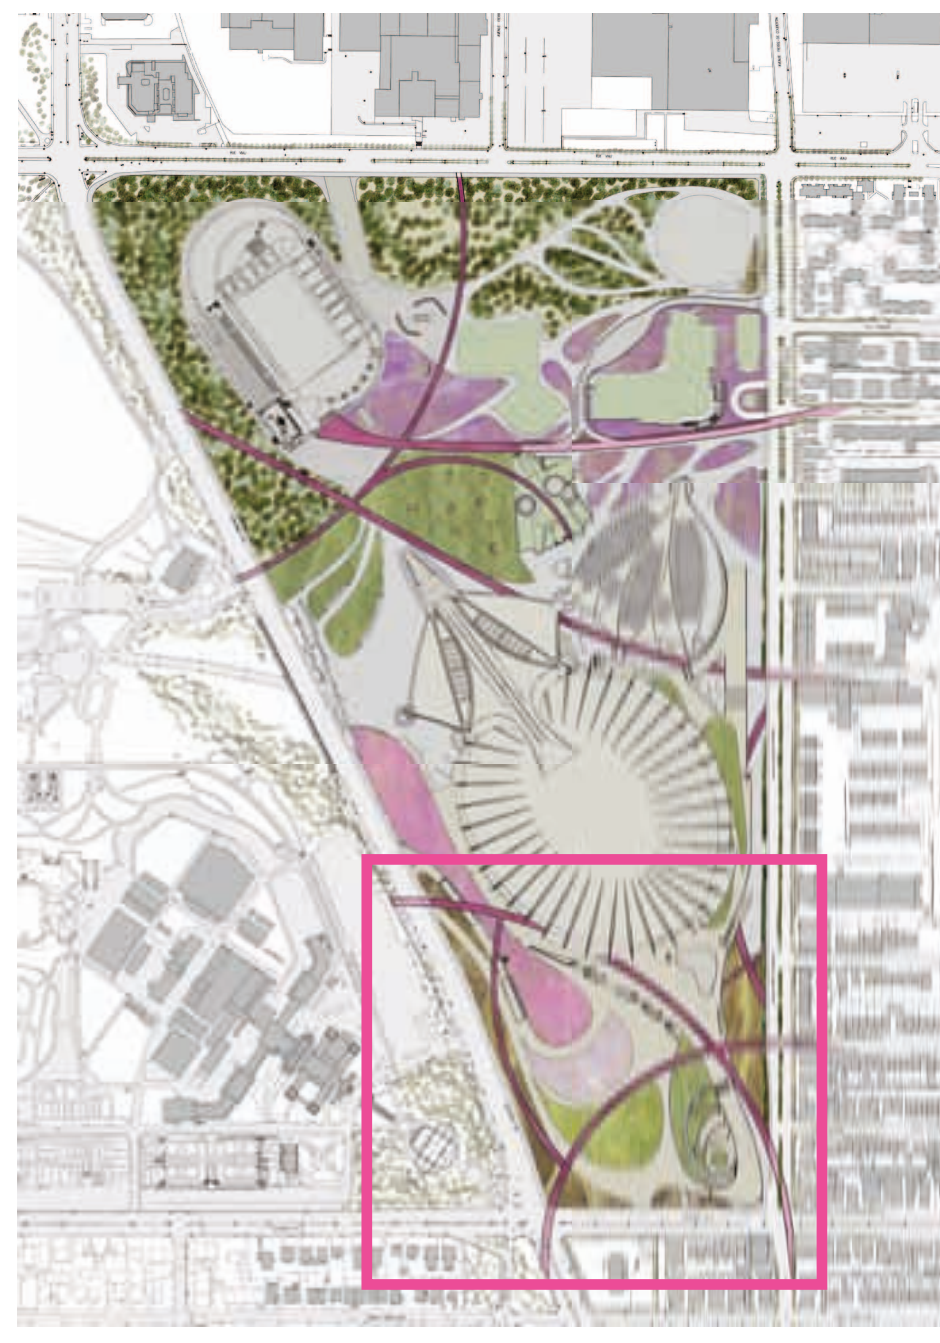


- environnemental**
 - > Un manque de végétation contribue à l'inconfort.
 - > L'absence d'un couvert d'arbres contribue aux effets du vent.
- accessibilité**
 - > La relation entre les divers plateaux est difficile et ambiguë.
- perception**
 - > L'incompréhension du site contribue à l'indifférence face à l'appropriation du lieu.
- visibilité**
 - > La connexion entre le site et le quartier n'est pas clairement définie.

- > Ouvrir le site à lui-même en brisant les différentes barrières physiques.
- > Créer des espaces propices aux événements spontanés et à grand déploiement.
- > Créer une stratégie végétale qui valorise le site et intensifie l'expérience du site.


stratégies



préserver, valoriser, restaurer

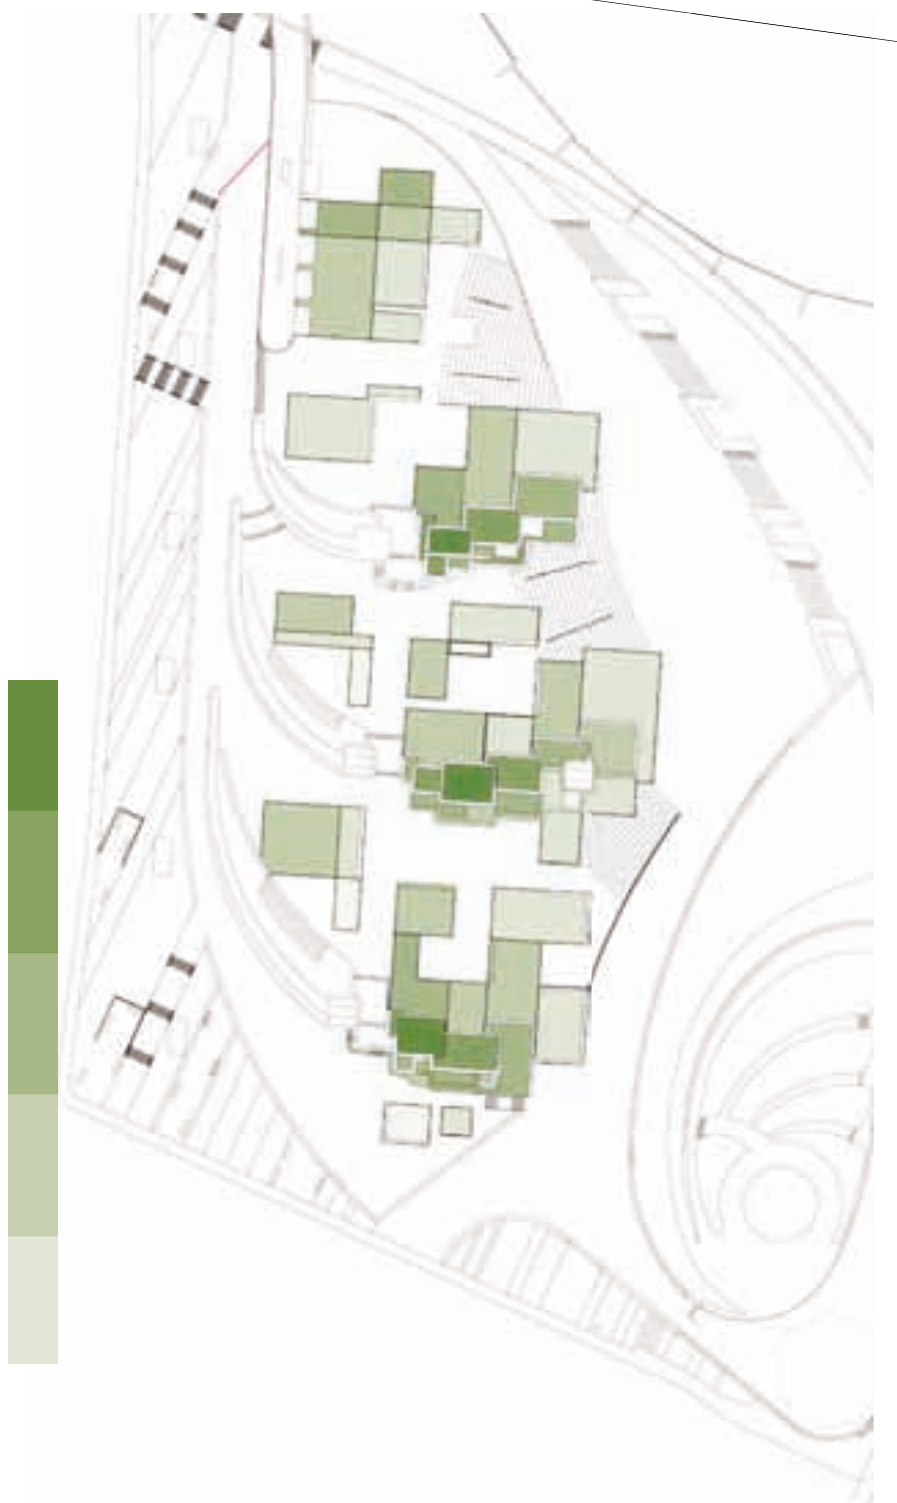


topographie stratégie de plantation

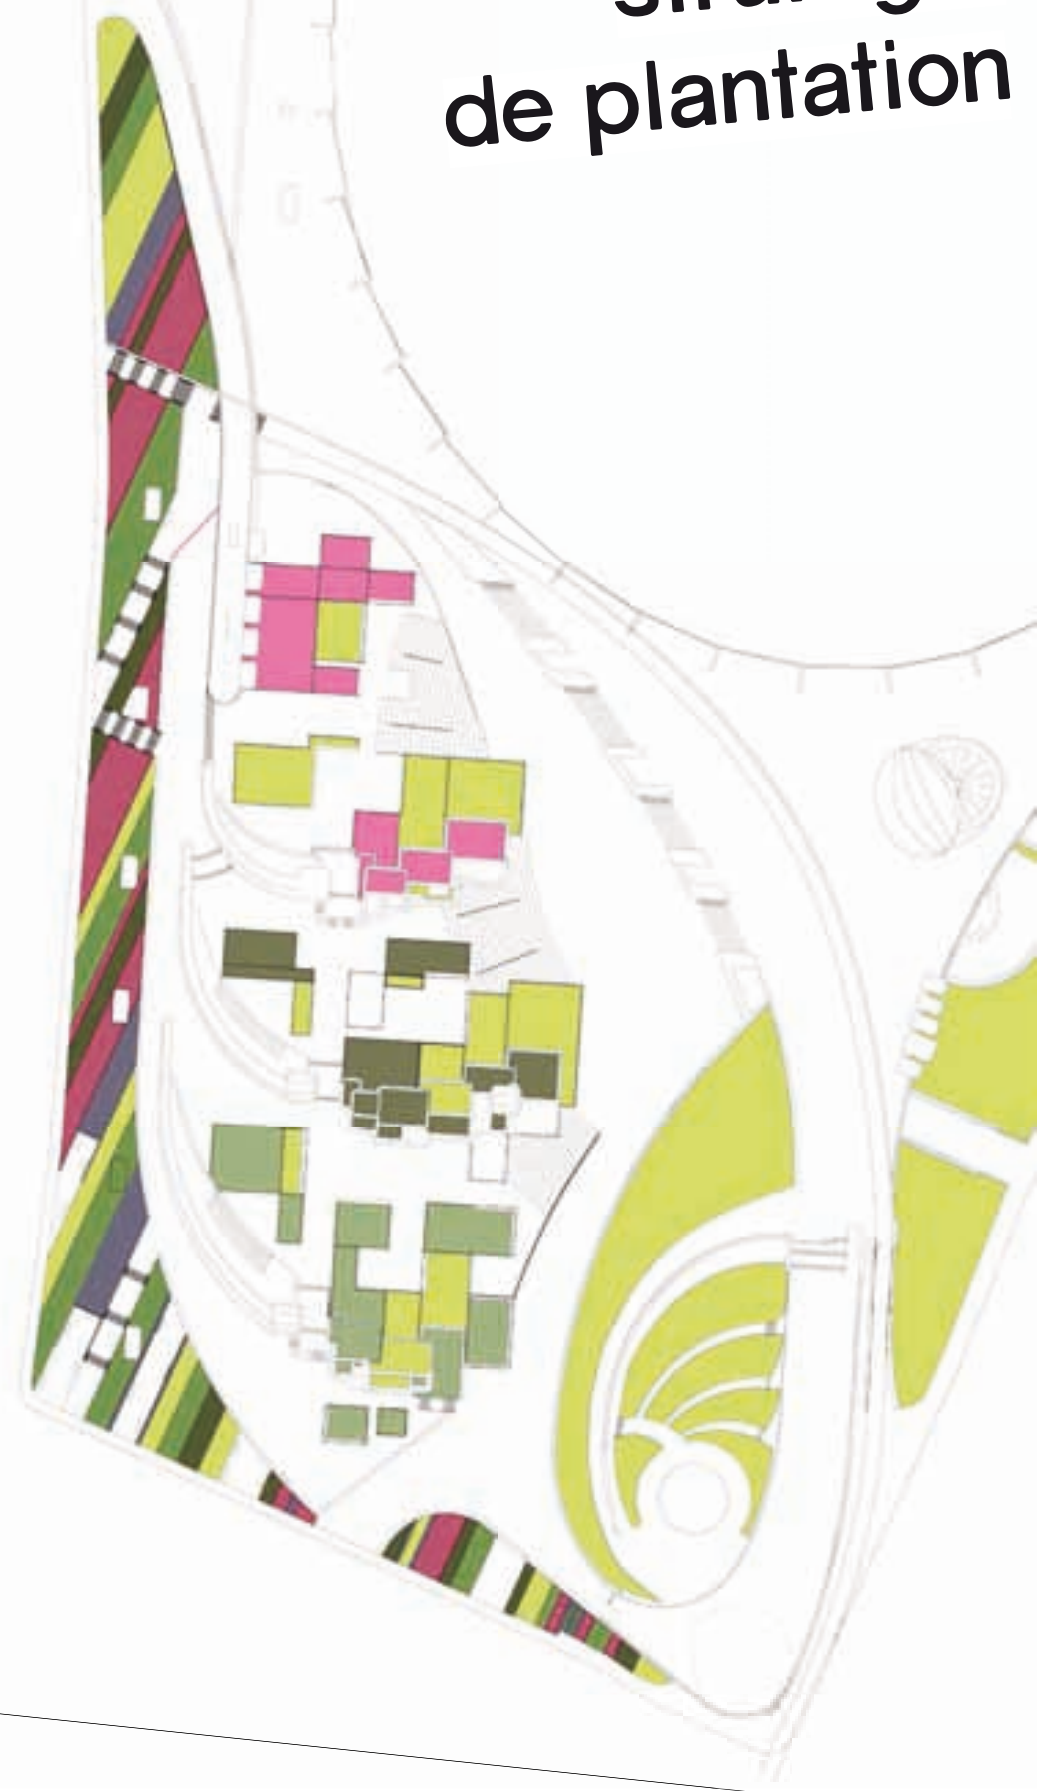

- pelouse
- Amsonia hubrichtii
- Lysimachia nummularia aurea
- Euphorbia polychroma
- Alchemilla conjuncta
- Heuchera 'June Bride'
- Sedum hispanicum 'Blue Carpet'
- Astilbe chinensis 'Red Sentinel'
- Heuchera micrantha 'Palace Purple'
- Sedum spurium 'Red Carpet'
- Cornus alba 'Aurea'
- Cornus sanguinea 'Arctic Sun'
- Forsythia x intermedia 'Marée d'Or'
- Philadelphus x virginialis 'Buckleys'Quill'
- Cotoneaster dammeri 'Coral Beauty'
- Cornus stolonifera 'Cardinal'
- Weigela florida 'Nana Purpurea'
- Physocarpus opulifolius 'Diabolo'
- Perovskia atriplicifolia 'Blue Spire'

enjeux

concept de passages

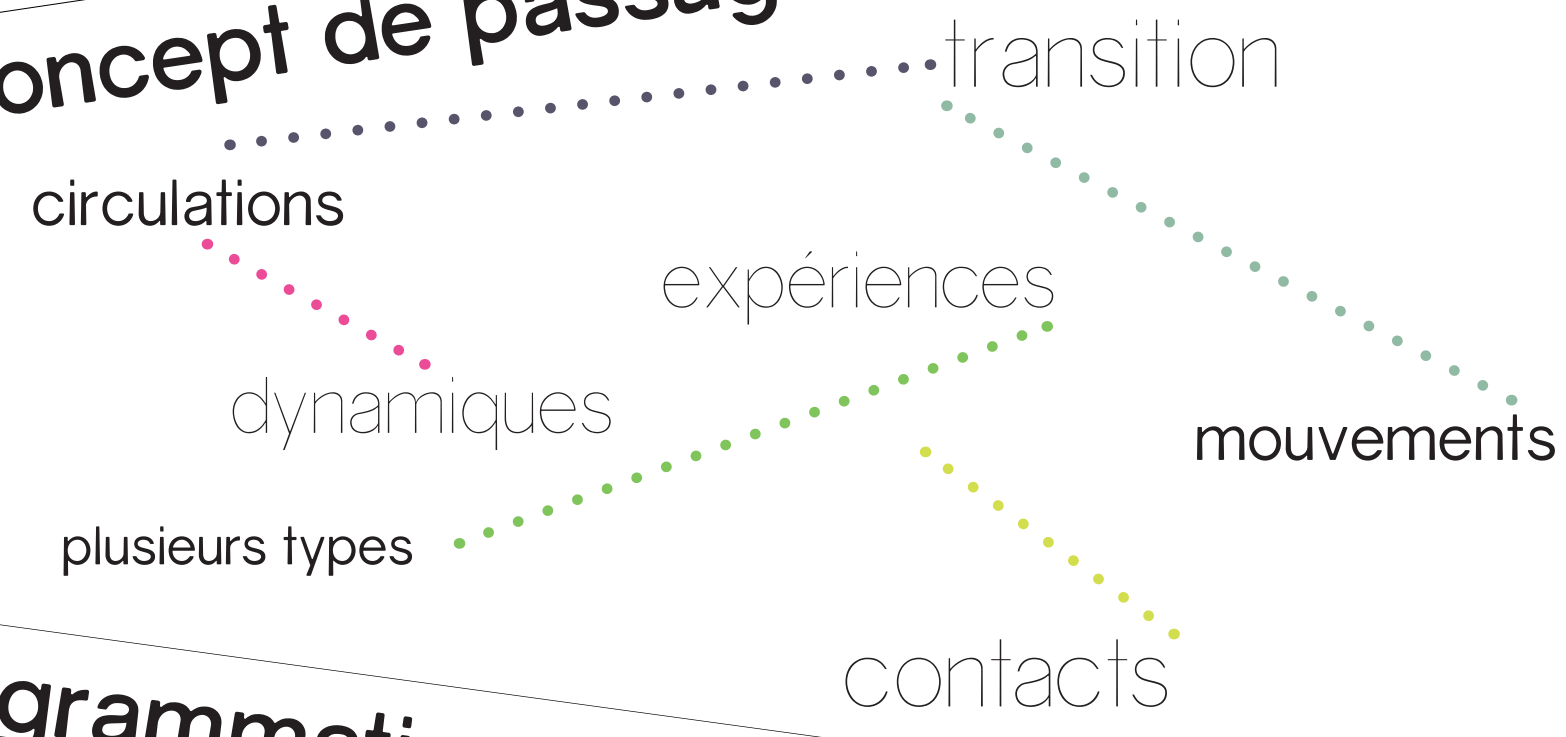

programmation



- activités quotidiennes et services
- activités culturelles à grand déploiement


Le réaménagement sous l'esplanade va permettre de dégager et d'ouvrir sur le quartier. Ainsi, une multitude de services seront offerts aux usagers. Notamment, à l'endroit des anciens bureaux, il y a une possibilité d'installer un bar/bistro. Le tout sera l'endroit propice pour différentes activités spontanées durant l'année.

L'installation d'une scène permanente ainsi qu'une série d'escaliers sous forme d'estrade va permettre d'accueillir à l'année longue de grands événements comme l'orchestre symphonique de Montréal. Des services seront installés ainsi qu'un local technique vis-à-vis la scène.

végétation à travers les saisons



Analyse et constats

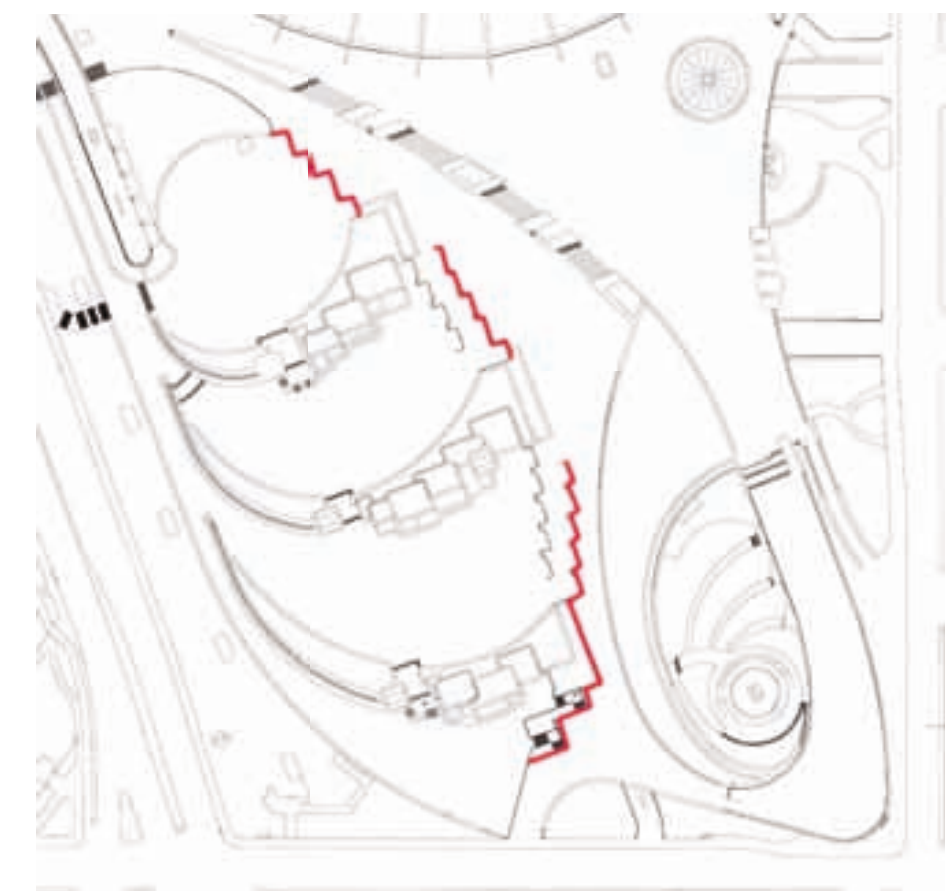

incompréhension
barrières physiques
ouverture physiques
visuelles

barrières physiques


Les murs des passages sont des barrières tant physiques que visuelles. Elles contribuent à confondre les usagers et à rendre plus difficile la compréhension de l'espace. Ainsi, la relation entre les divers éléments du stade n'est pas claire. Il s'agit d'ouvrir et créer des percées visuelles et physiques pour éliminer ces barrières.



multitude existantes
visibilité difficile laborieuse

circulation

Plusieurs entrées rendent possibles l'accès au site. Cependant, certains circuits sont laborieux et peu utilisés. Ils sont également peu visibles. Ainsi, l'accès est possible par différents endroits mais c'est la circulation à l'intérieur même qui rend cela difficile.

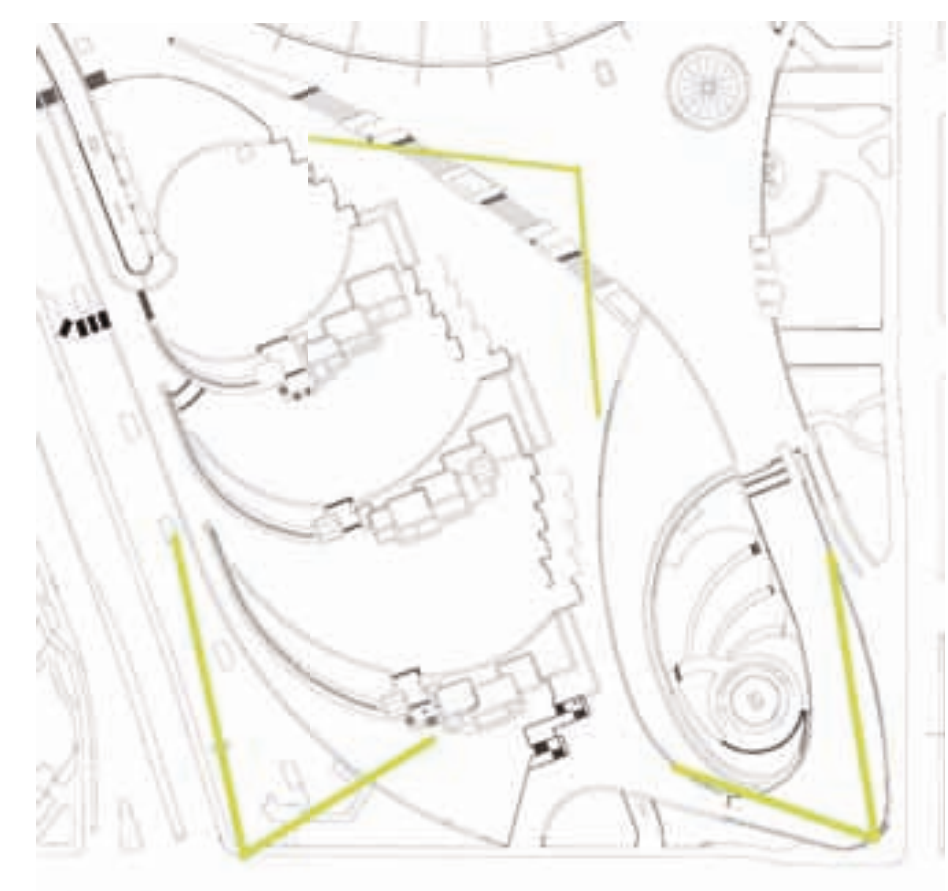

accès visuel faciliter
accès physique viabilité

accessibilité visuelle et physique

L'accessibilité tant physique que visuelle est extrêmement importante pour la viabilité de sa programmation. Ainsi, il y a trois seuils d'accessibilité qui doivent être travaillés afin de faciliter l'accès. Ils sont élémentaires à la compréhension du site. Il faut donc valoriser ces seuils et les rendre importants.

contes de nuit

