

1 COMPOSANTES DU SITE

L'aménagement du microdesign suit l'axe Sherbrooke de Pie IX jusqu'à l'extrémité ouest du stade olympique.

Il se divise en 3 grandes sections :

Espace de contemplation

Enjeux: Échelles humaines, Accessibilité piétonnière et automobile, Animation quotidienne

Espace de promenade

Enjeux: zone de transition passagère, Animation quotidienne.

Espace de festività

Enjeux: Échelle humaine, Accessibilité piétonnière, Animation quotidienne, Accentuation point visuelle, Identité olympique

Tout en conservant l'idée générale du macrodesign, l'intention d'intégrer un public quotidien et permanent, les interventions sont basées sur les principes suivants:

- Ramener une échelle humaine
- Intégrer le site dans le quartier
- Intégrer des activités permanentes
- S'orienter aisément à l'aide de marquage visuel
- Mettre en valeur l'architecture unique du stade et du site

Rôle principal

Confort quotidien
Sécurité des passagers versus les camions livraison
Contemplation de l'immensité de l'objet principale (stade)

Transition fluide entre activités

Recevoir les usagers, tant quotidiennement et qu'événementiel
Intégration du site vers le quartier par une porte d'entrée identitaire et éléments identitaires.
Ambiance confortable et festive
Commemorative olympique 1976

INTERVENTION PAYSAGÈRE

PRINCIPAUX USAGÉS

Ce parcours est surtout emprunté par les utilisateurs des stationnements souterrains, des personnes interagissant avec le Jardin botanique et le Parc Maisonneuve et les touristes.

CONFIGURATION DU SITE

Selon une vision patrimoniale établie à l'accueil du site pour garder un esprit du lieu de commémoration olympique, il va de soi de vouloir préserver les monuments emblématiques. Cependant, la problématique d'une vision bloquée sur l'ensemble du site par certains éléments construits doit être enlevée pour procurer une ouverture visuelle du site par l'extraction des bacs et rampes de béton et ainsi maximiser l'effet du grandiose et de l'orientation des usagers.

- Reconfiguration de l'espace
- Conservation
- Extraction

ANALYSES VISUELLES




TYPE VISUEL : PIE IX BLOCCAGE VISUEL TOTALE ET PARTIEL

TYPE VISUEL : GRAND ANGLE ET BLOCCAGE PARTIEL PAR LES INFRASTRUCTURES

TYPE VISUEL : CONTRE-PLONGÉ, ENCADREMENT DIRIGÉ,

2 INTENTIONS DE DESIGN

CIRCULATION

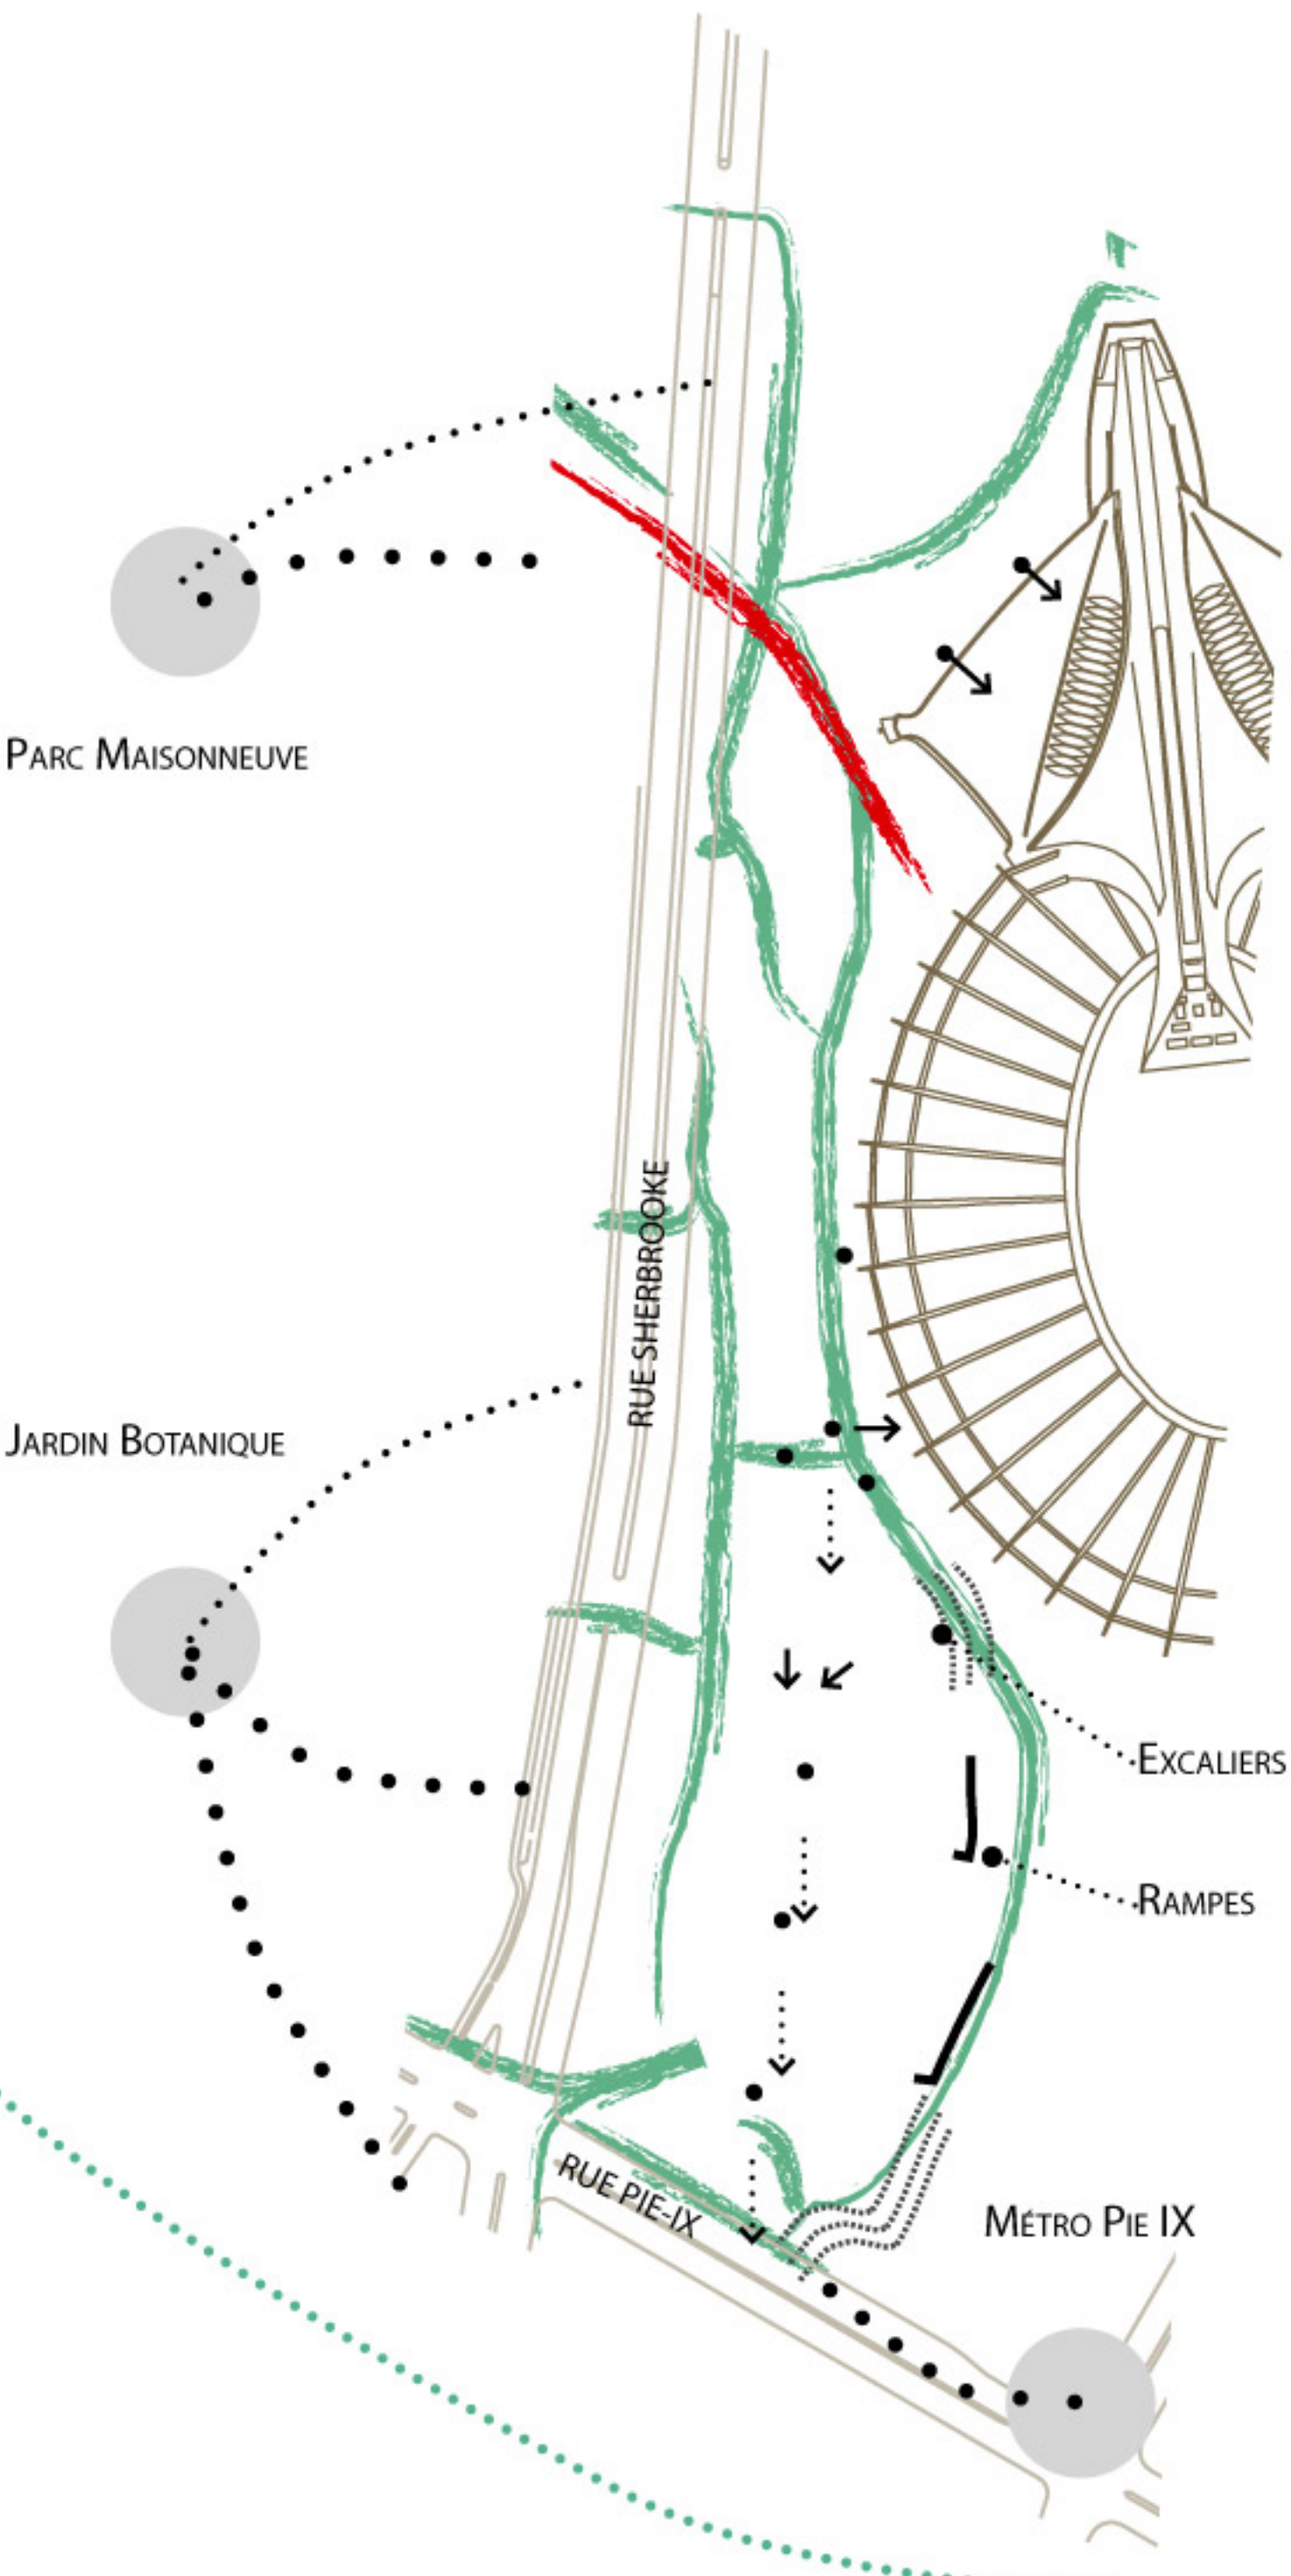


VÉGÉTATION



PEROVSKIA ET MISCANTHUS
Remplacement de la pelouse au centre du terre-plein par un massif de Perovskia et des Miscanthus. Ceux-ci l'embelliront sans trop demander d'entretien

Reprise des annuelles des aménagements de l'entrée principale du JARDIN BOTANIQUE

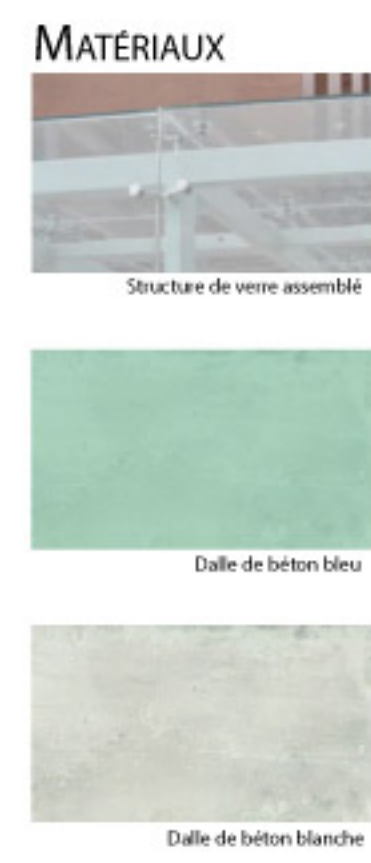

Commerces à fonction mixte: TOIT vert et TERRASSE permettant une observation du site globale dans un panorama montréalais ponctué des Montérégiennes.


Des insertions de graminées dans le béton et dans les pentes gazonnées viennent contrer l'effet de lourdeur que manifeste le stade olympique. De plus, cela offrira des espaces plus intimes aux usagers qui recherchent la détente
L'accueil quant à elle, poursuit les aménagements de plantes annuelles du Jardin Botanique. Cela vient créer une relation et une continuité des couleurs à chaque saison.




COTINUS 'YELLOW SPIRIT'
PELOUSE NATURELLE ET SYNTHÉTIQUE

Forte augmentation de visiteurs ainsi que les charges limitées du toit-terrasse demandent une utilisation de pelouse naturelle et synthétique.


PROGRAMMATION

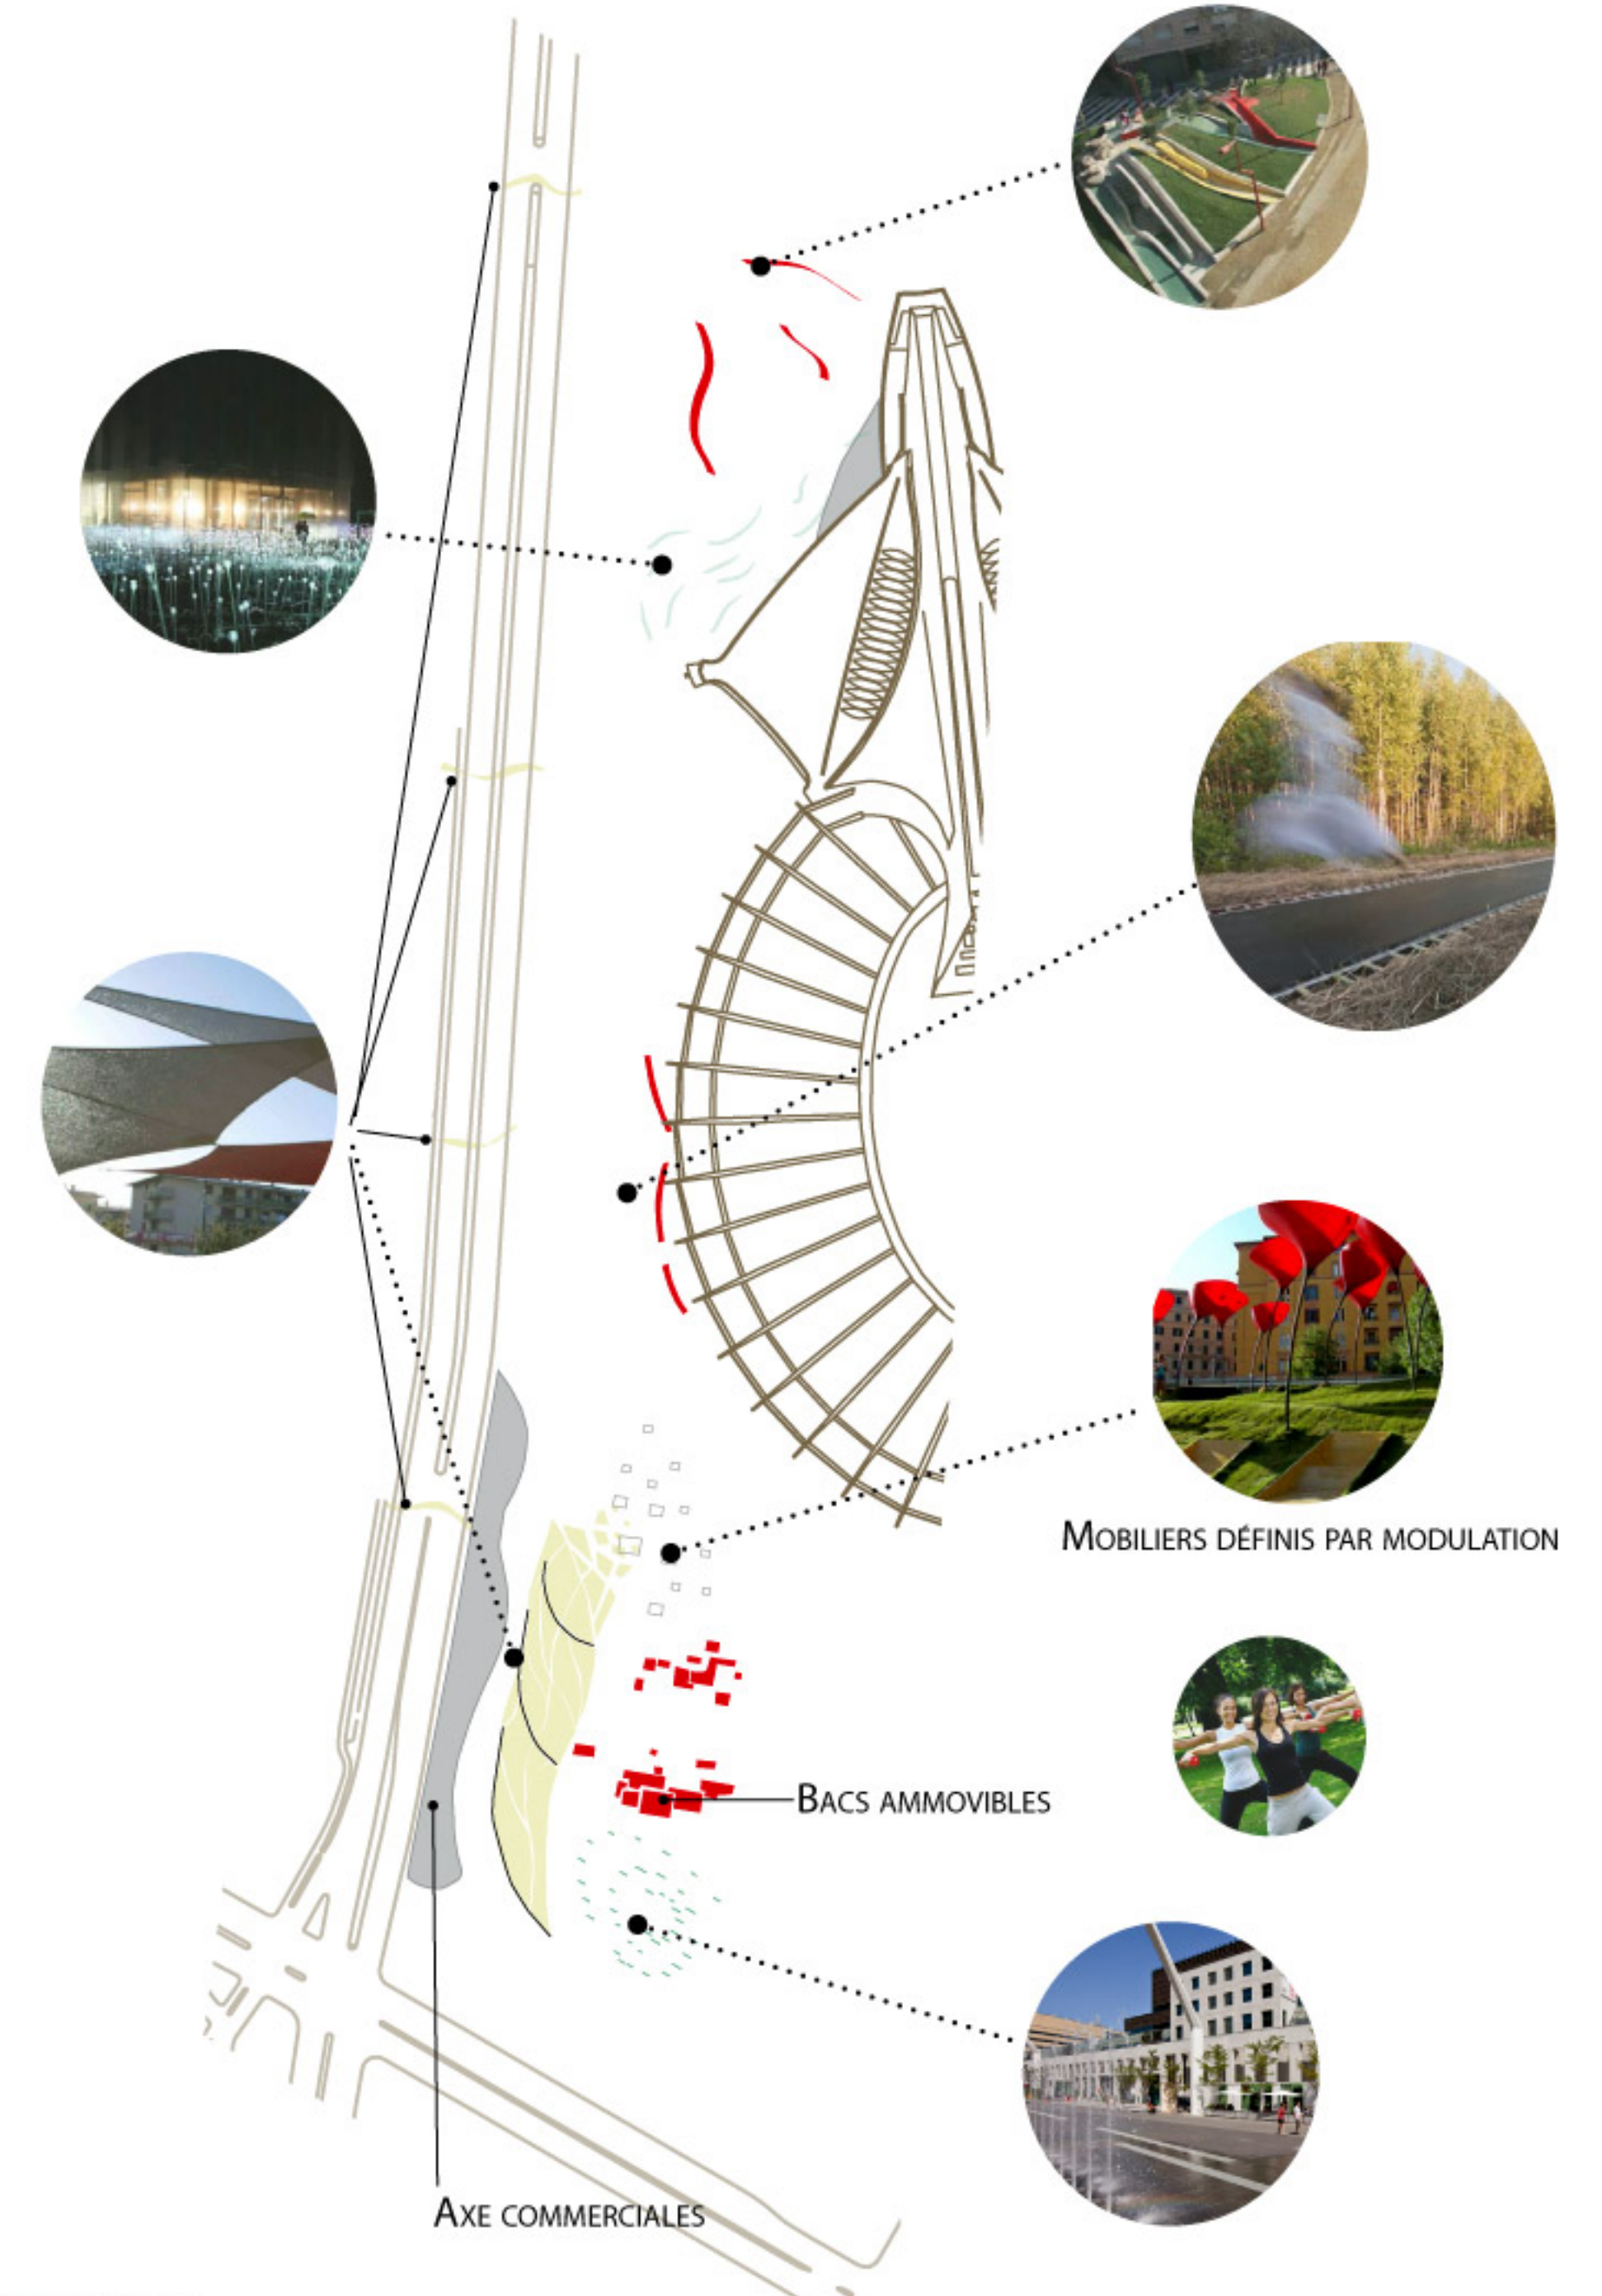

DÉTAIL DES ACCÈS DES ÉTAGES INFÉRIEURS

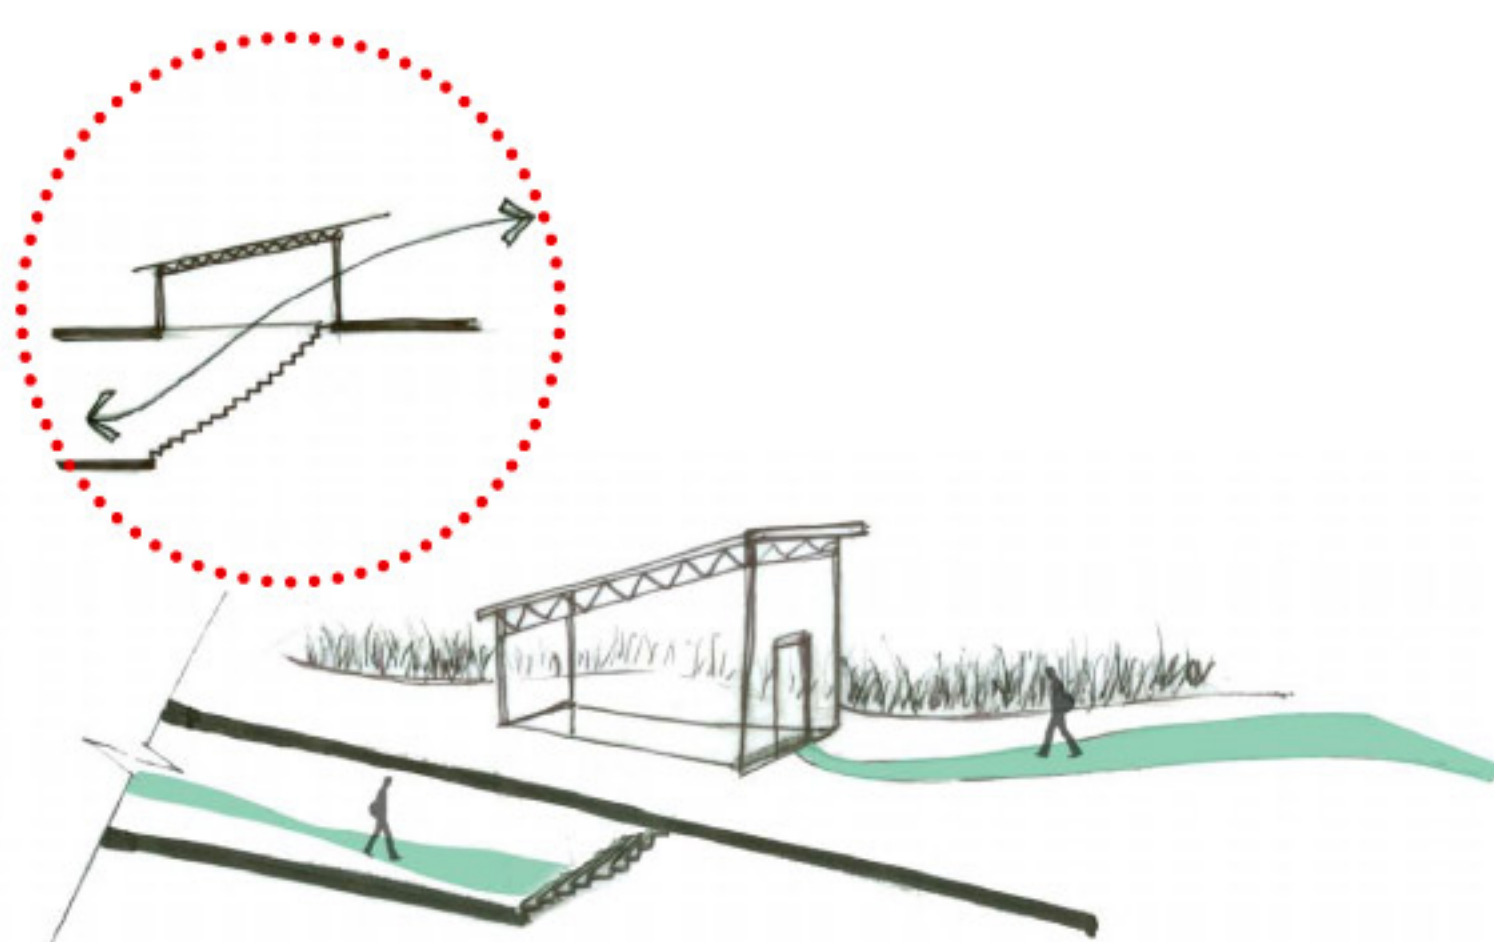

DÉTAILS DE L'ÉLARGISSEMENT DE SHERBROOKE

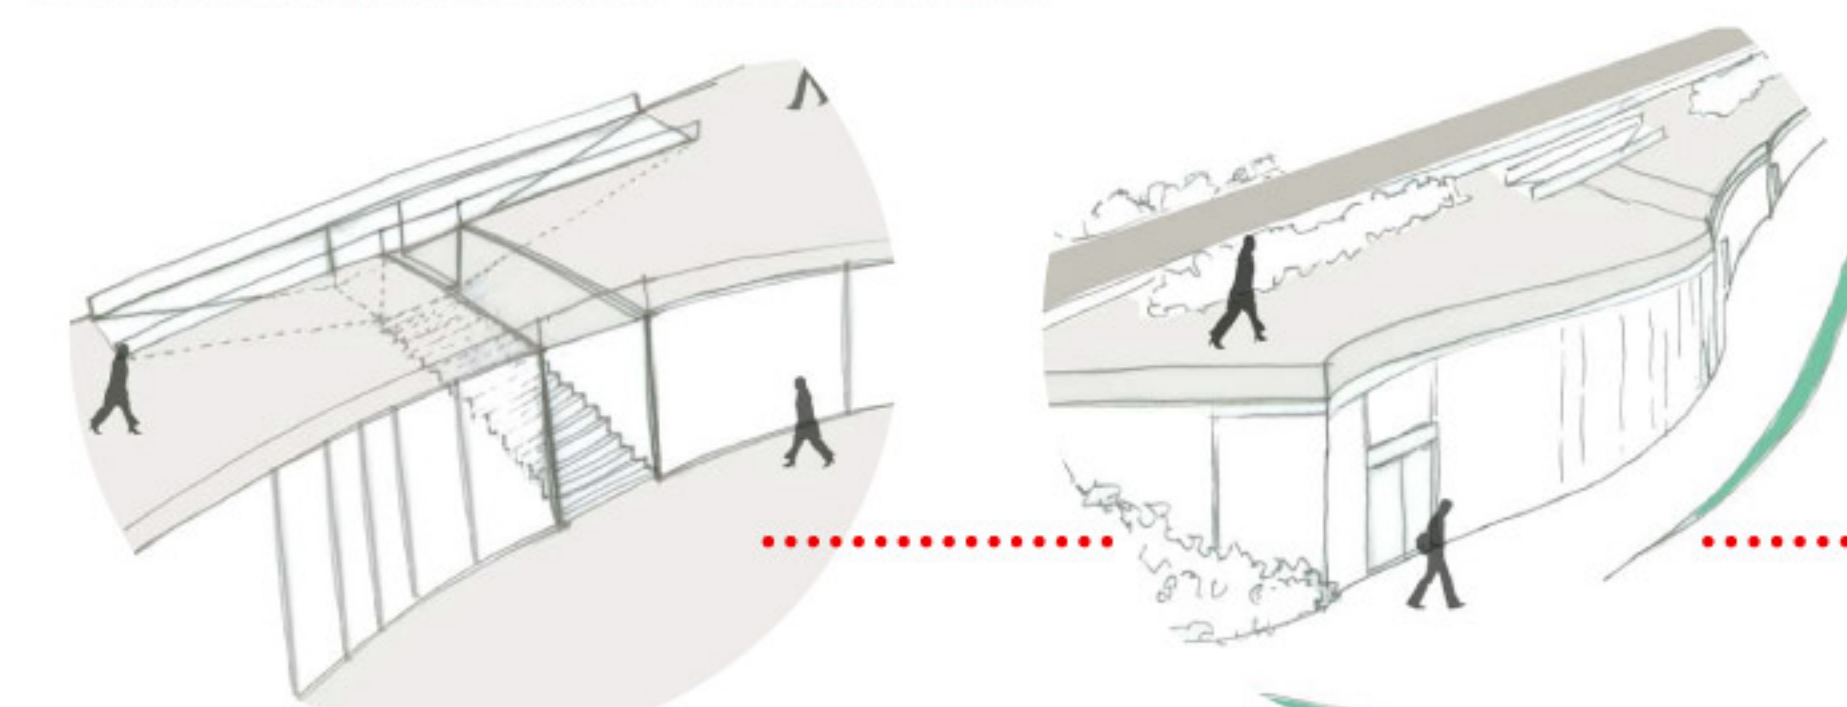

COUPE RUE SHERBROOKE À L'ESPLANADE SUNLIFE

