

- ENJEUX -

- PROBLÉMATIQUE -

VITALITÉ

FIERTÉ

COMMÉMORATIF

SPORTIF

ÉVÉNEMENTIEL


COMMERCE

IDENTITÉ


■ ENVIRONNEMENT EXTÉRIEUR PEU ACCUEILLANT POUR LES VISITEURS

■ MANQUE DE LIAISON ENTRE LE SITE ET SES VOISINS

■ COMMÉMORATION DES JEUX OLYMPIQUES DE 1976 MINIMALISTE

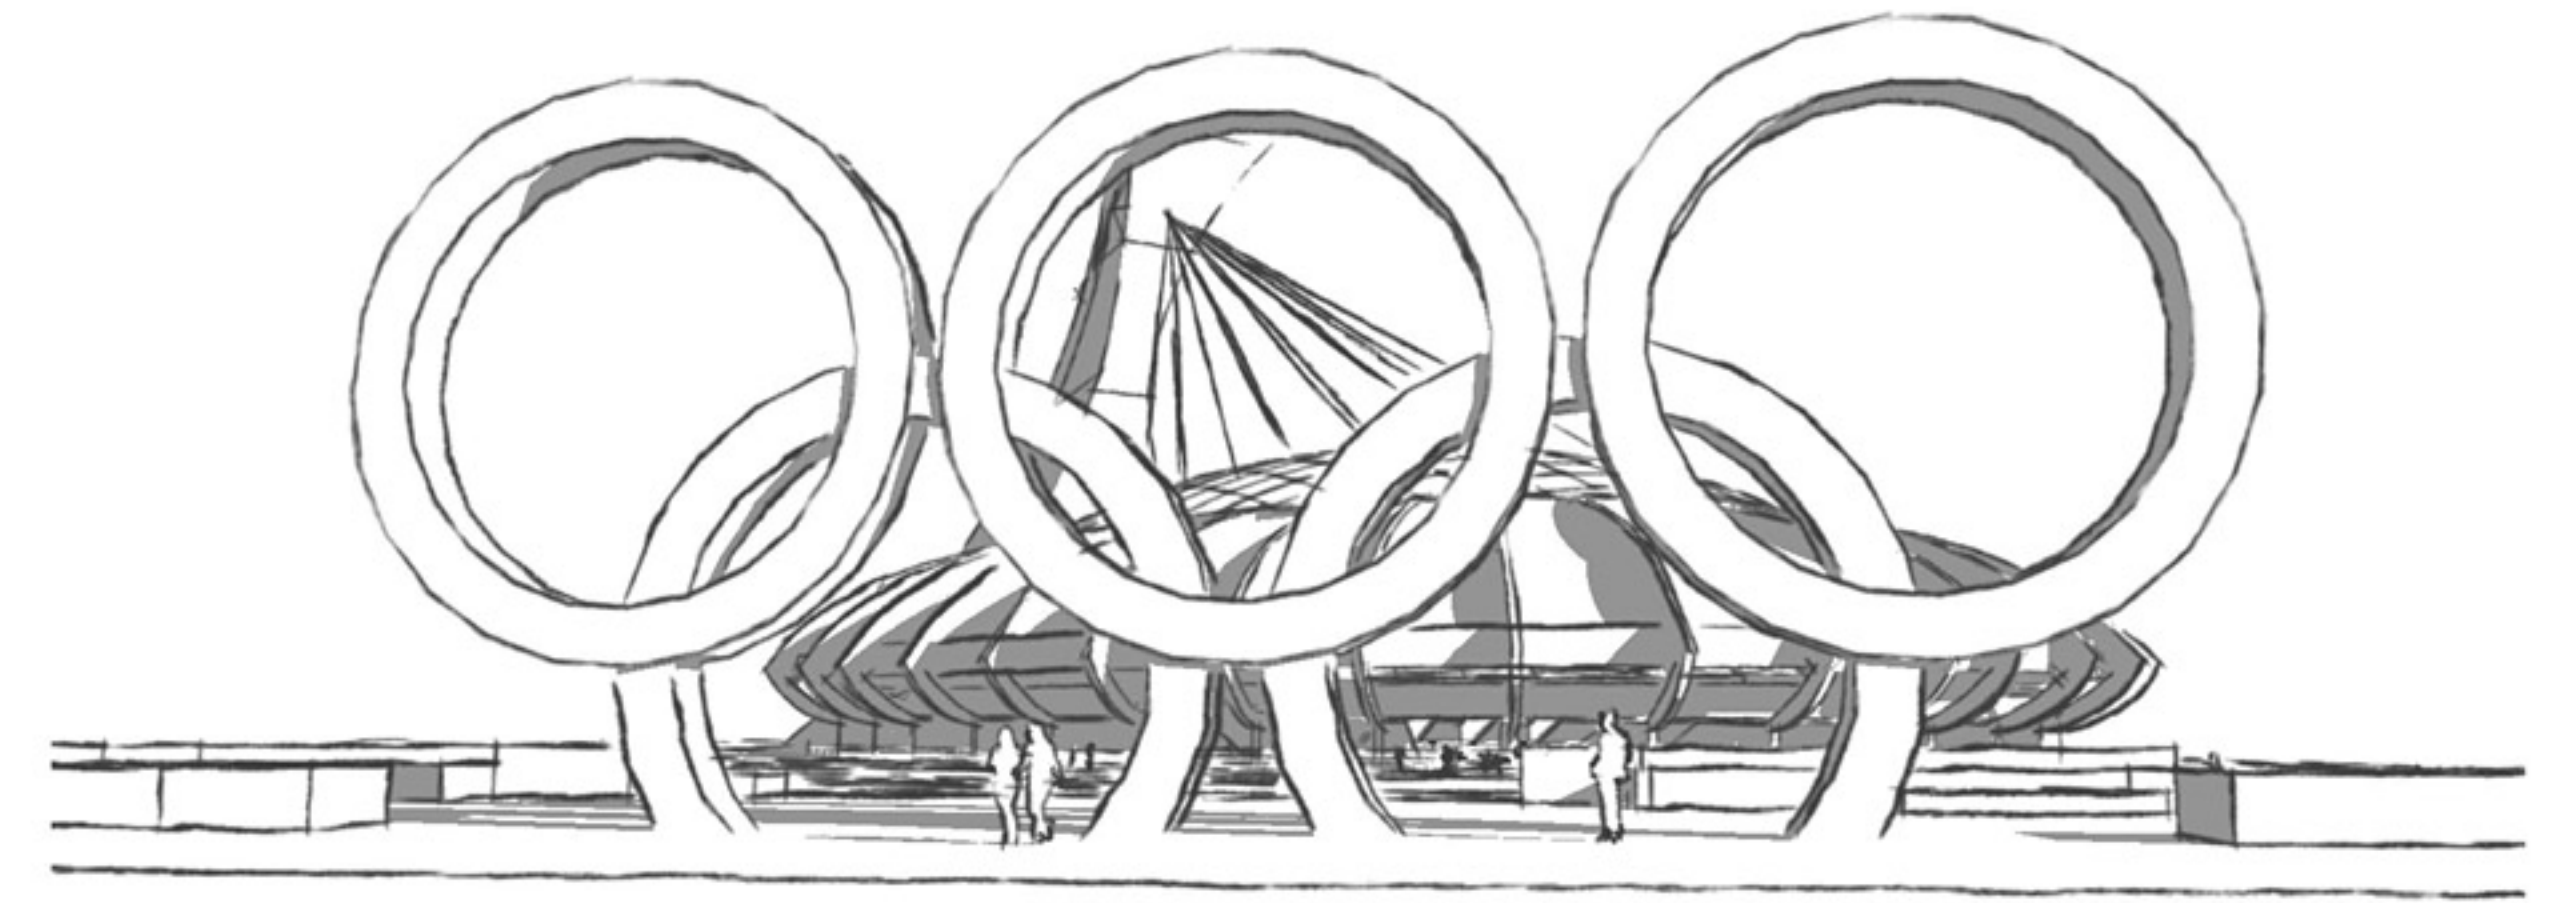


## ARRONDISSEMENT MERCIER/ HOHELAGA-MAISONNEUVE

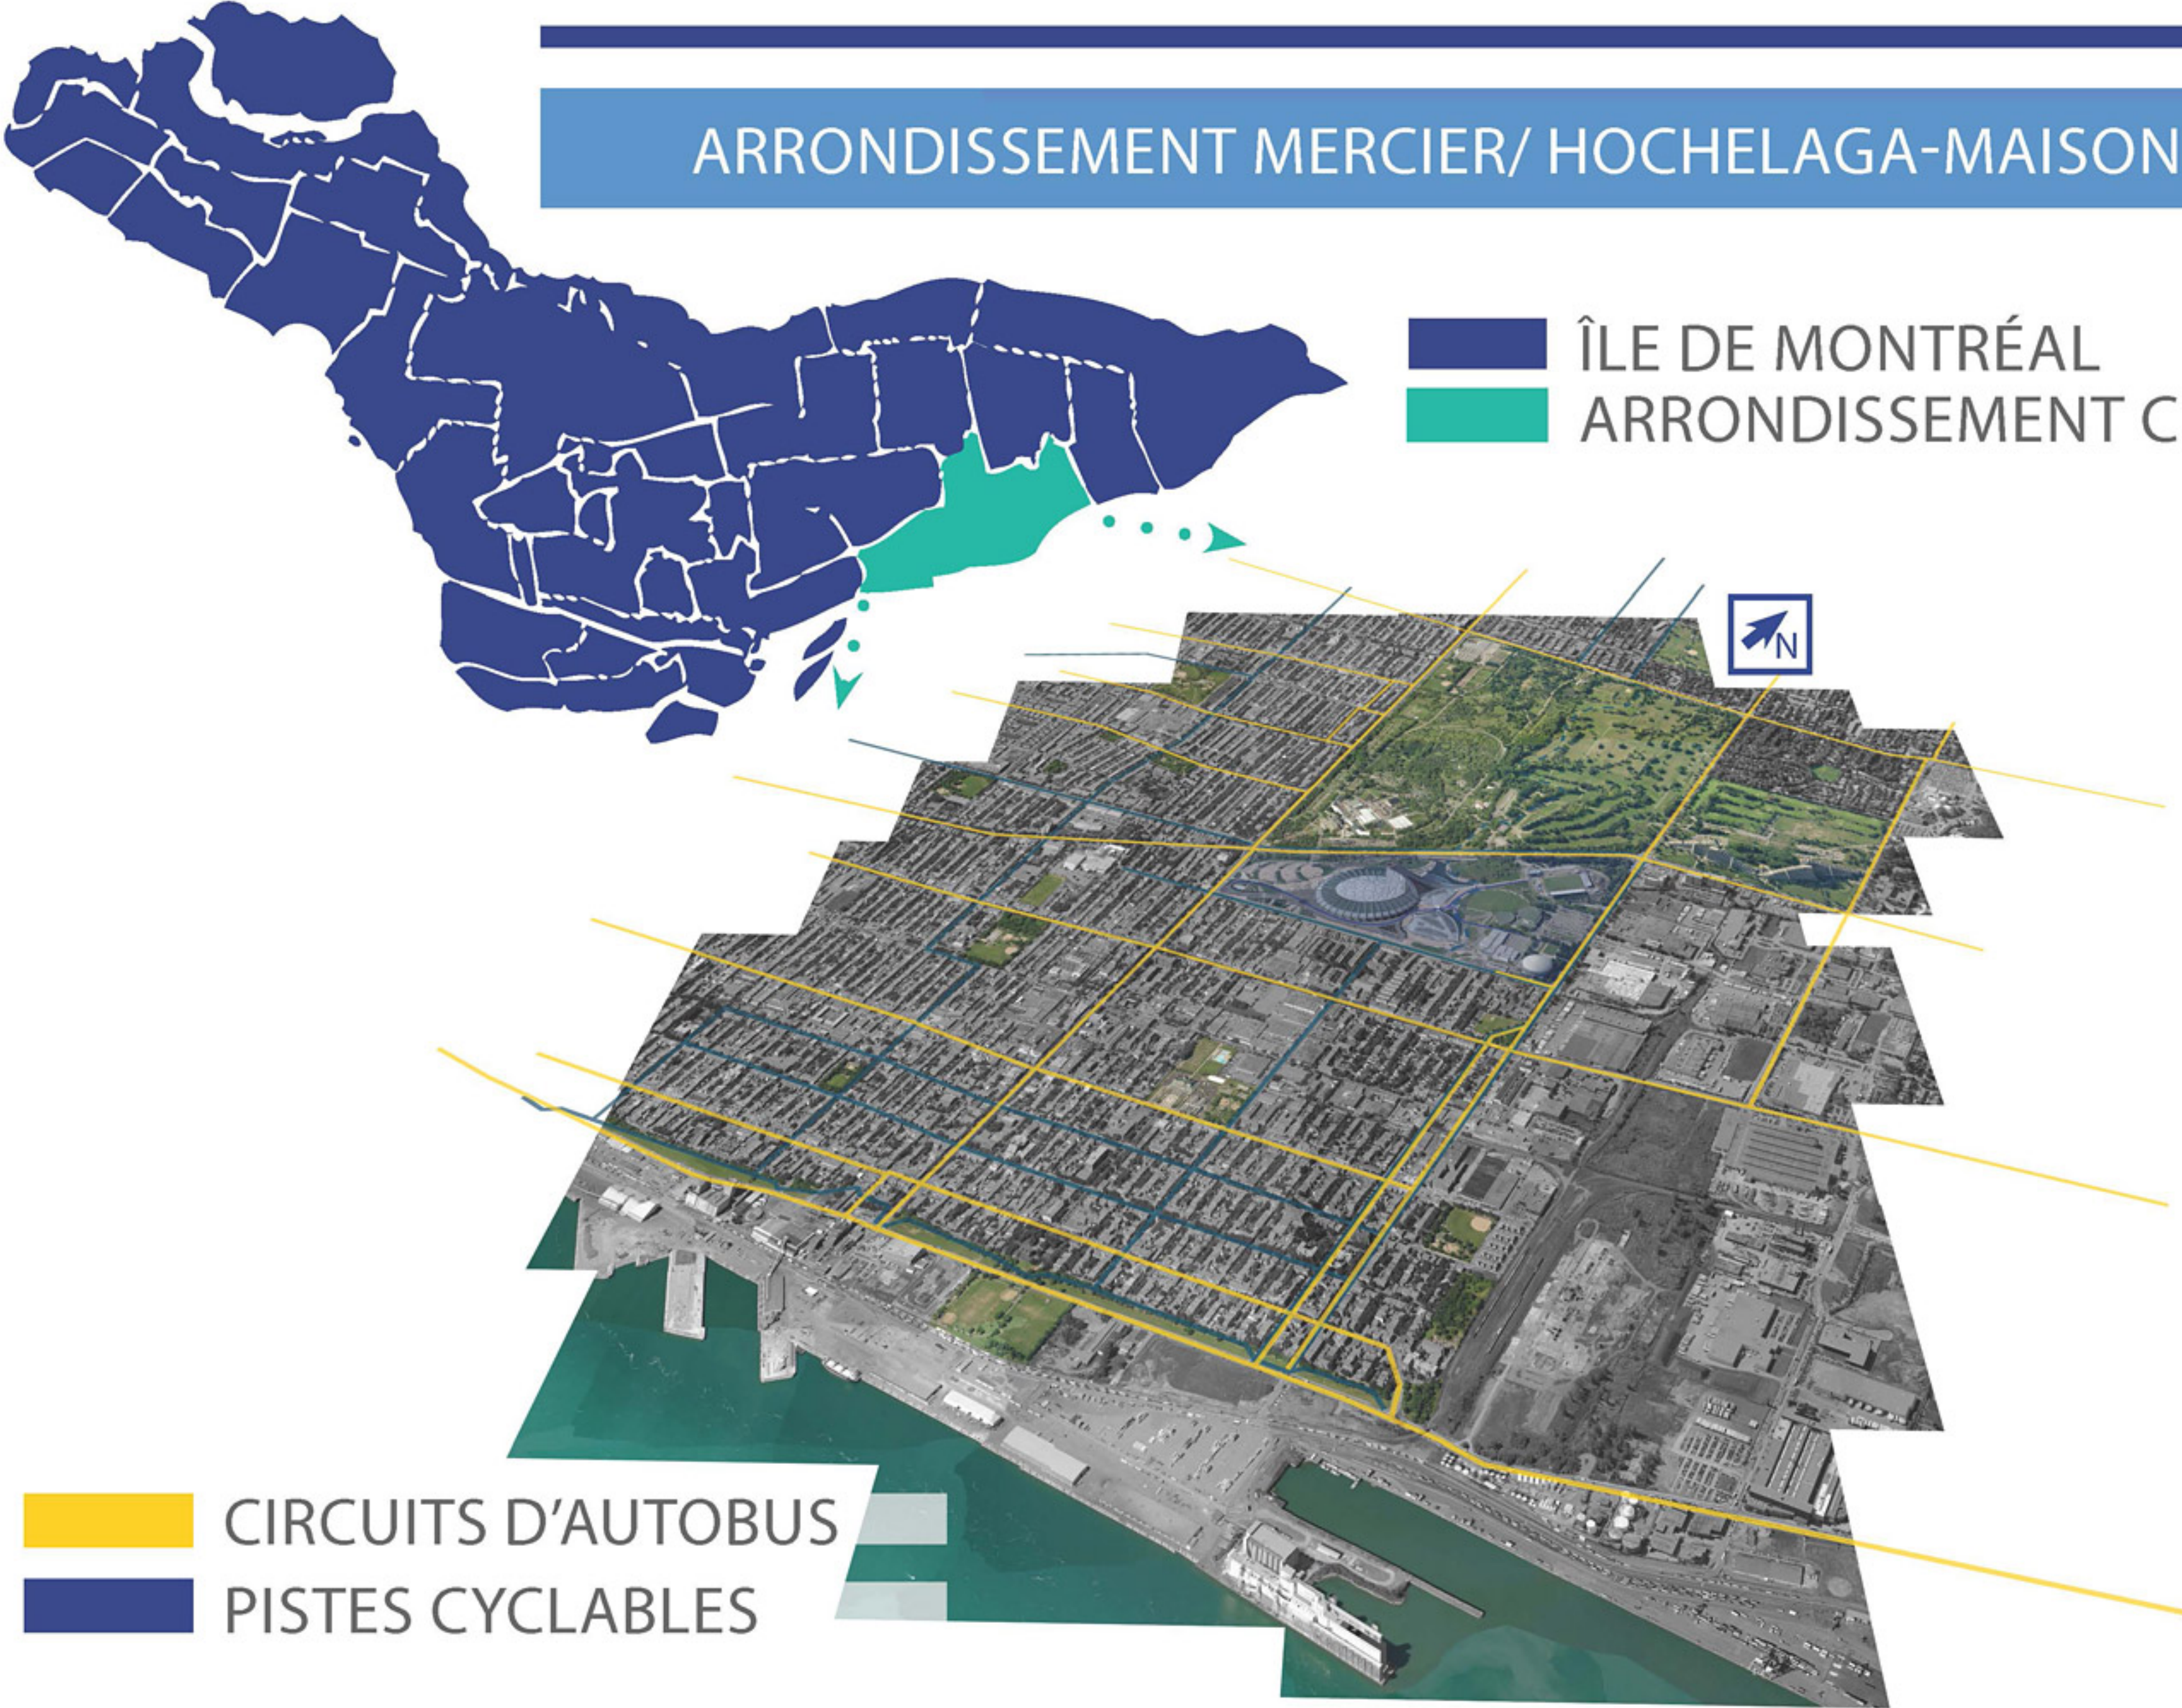


## DIVISION DU SITE EN CINQ NIVEAUX TOPOGRAPHIQUES


- NIVEAU 1 - PIERRE-DE COUBERTIN
- NIVEAU 2 - ESPLANADE INFÉRIEURE
- NIVEAU 3 - ESPLANADE SUPÉRIEURE
- NIVEAU 4 - ESPACE GAZONNÉ
- NIVEAU 5 - CITÉ SPORTIVE

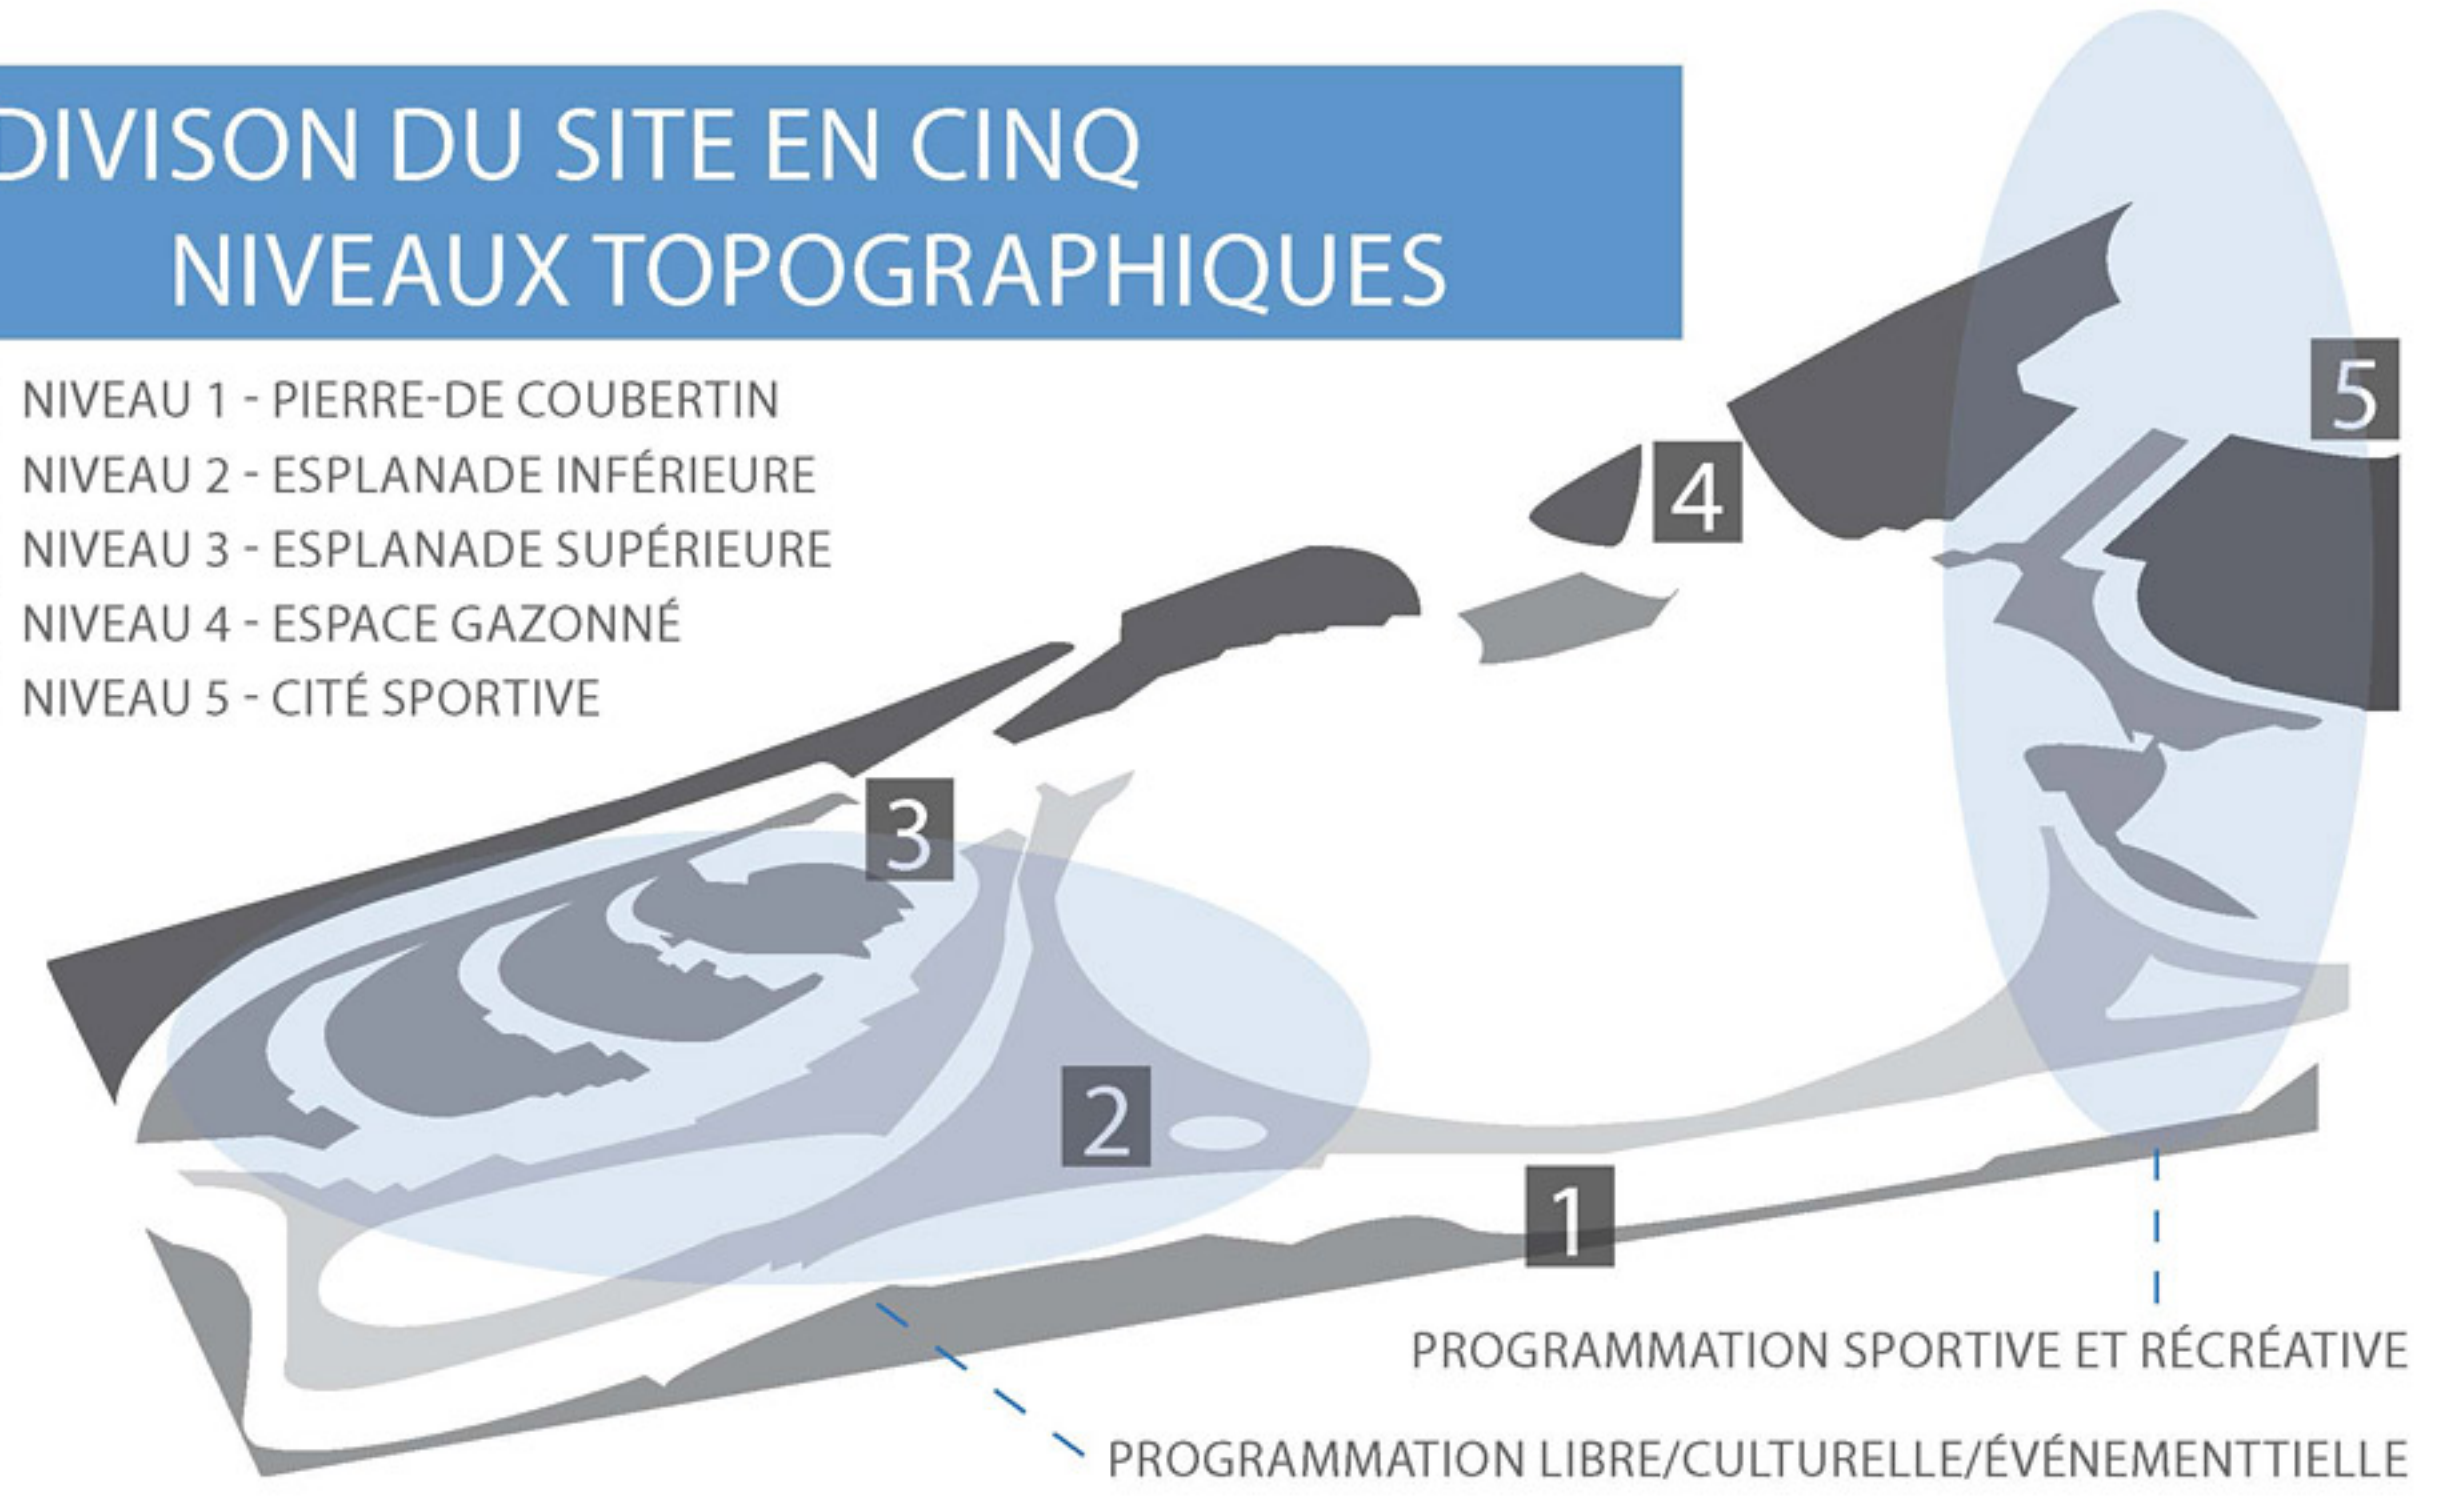


## PROPORTION DES ACTIVITÉS SPORTIVES DU QUARTIER

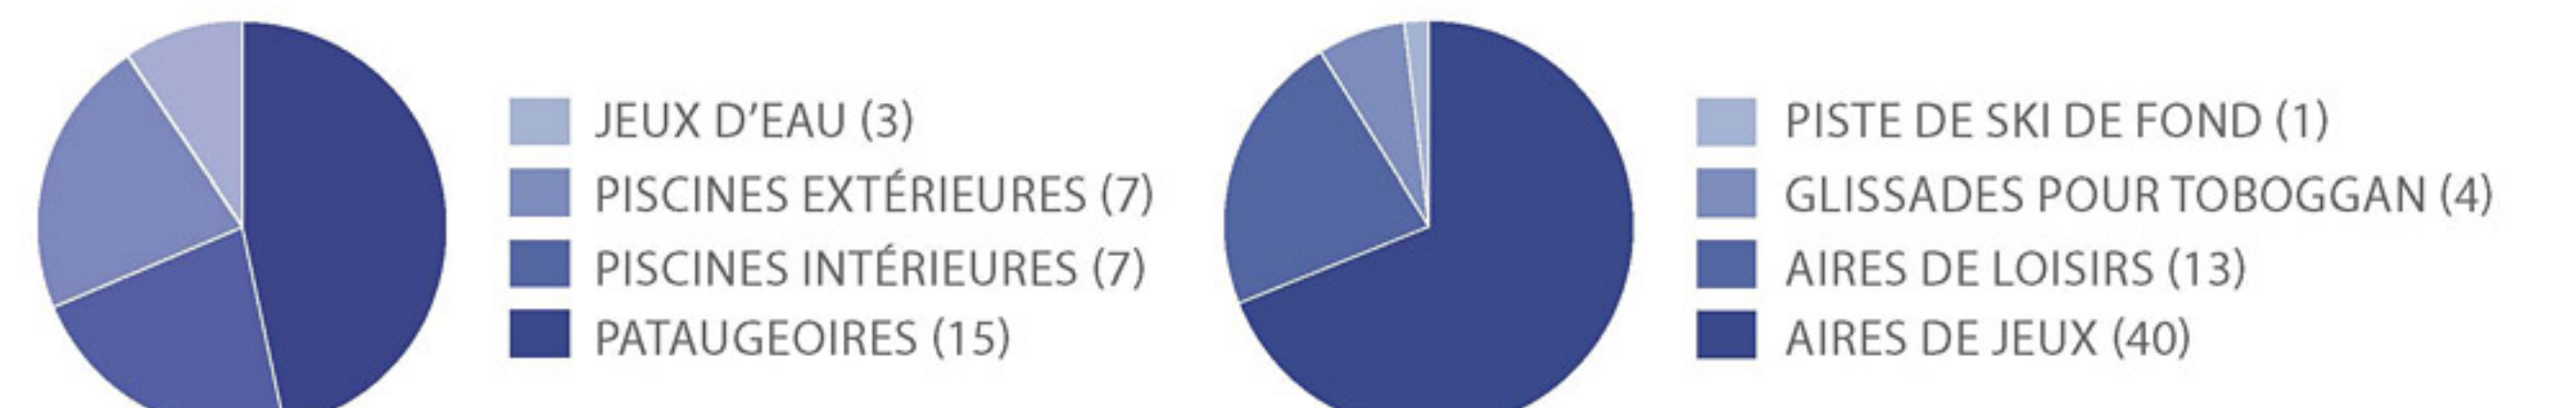

## SCHÉMA PROGRAMMATIQUE

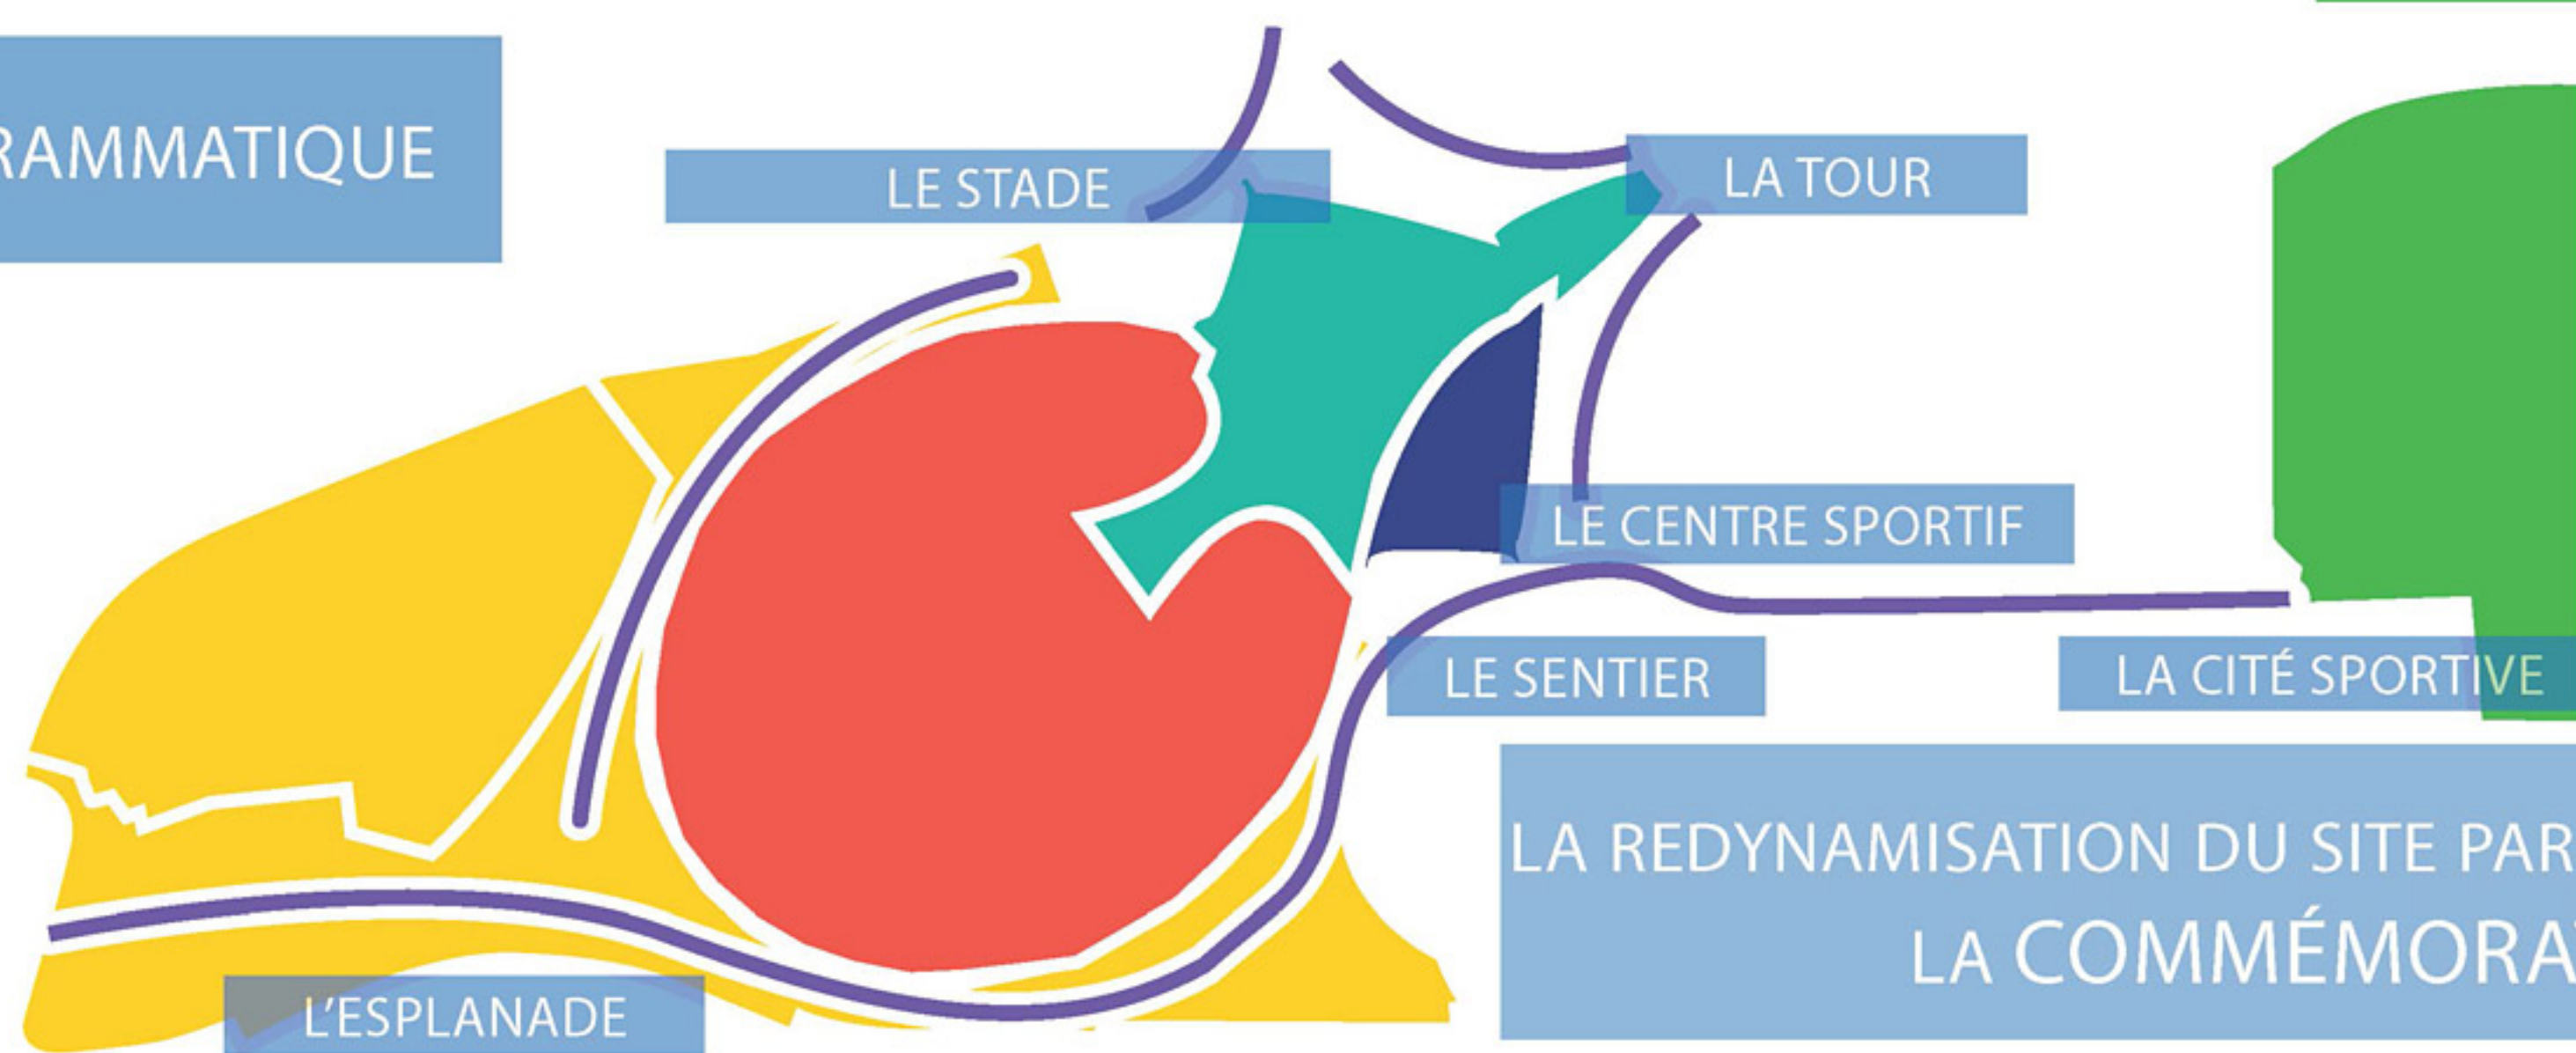


LA REDYNAMISATION DU SITE PAR QUATRE AXES : LE SPORT, L'ÉVÉNEMENTIEL, LA COMMÉMORATION ET L'OFFRE COMMERCIALE

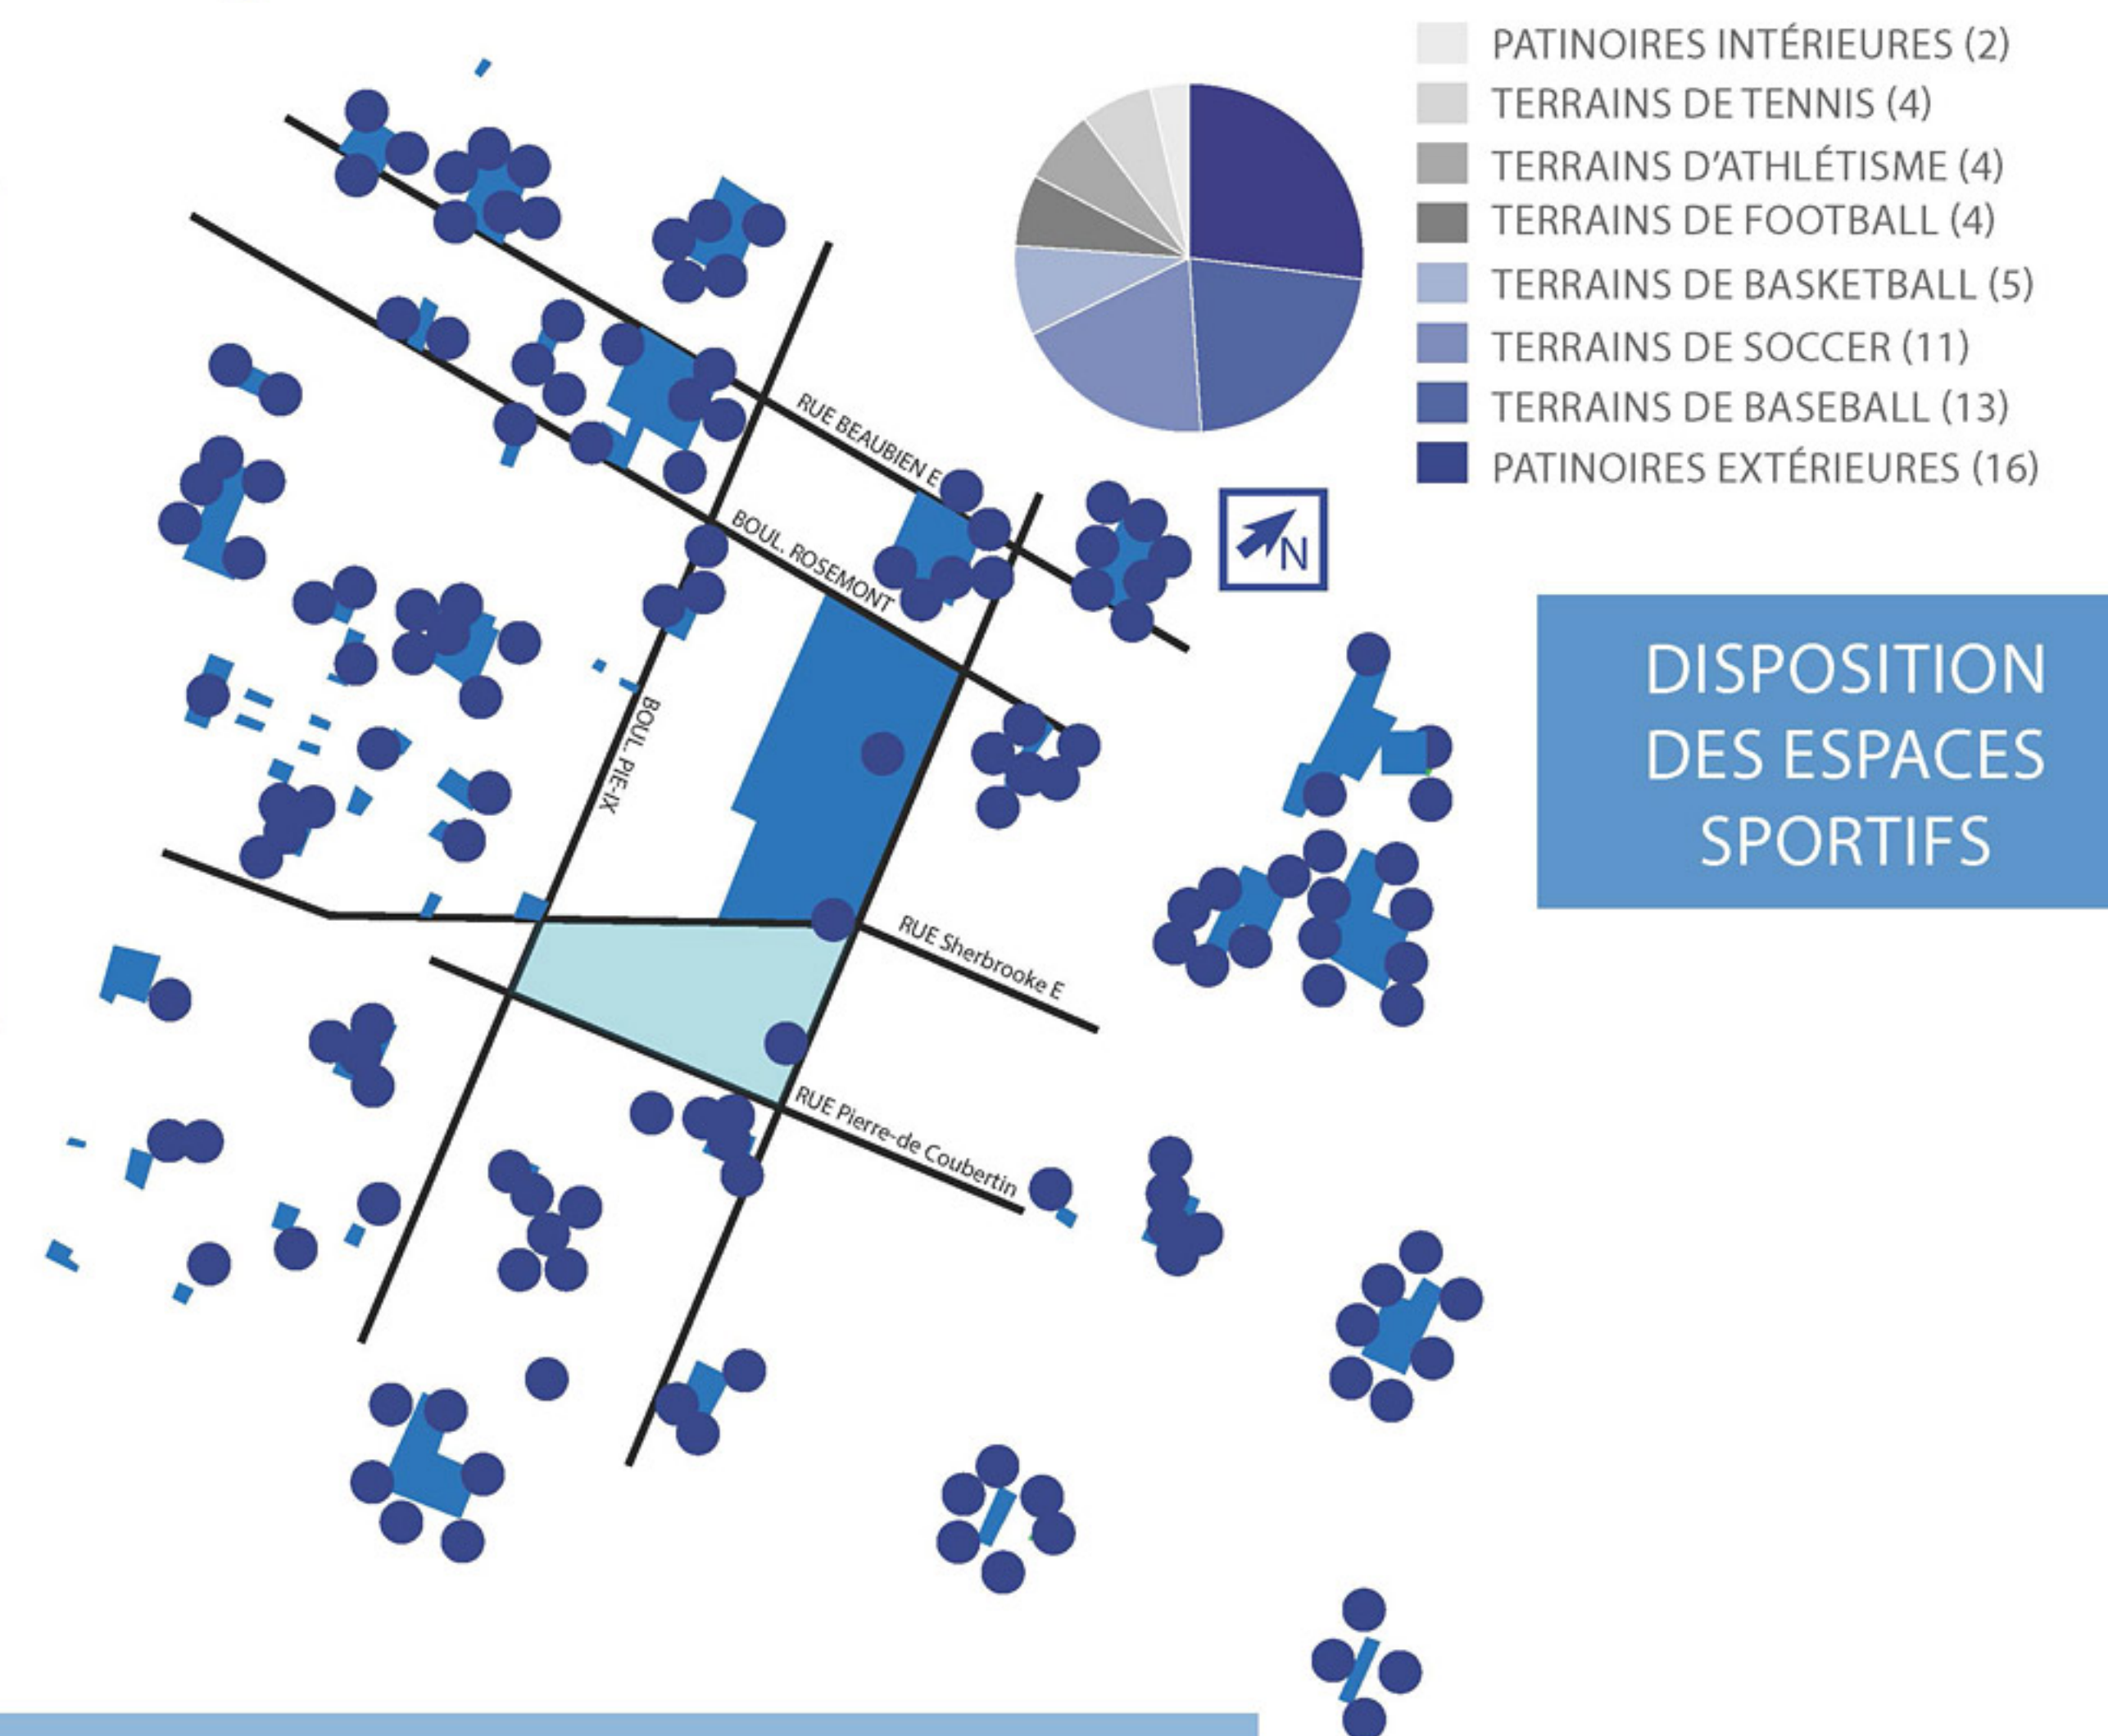


DISPOSITION DES ESPACES SPORTIFS

## IDÉES CONCEPTUELLES SCHÉMATIQUES

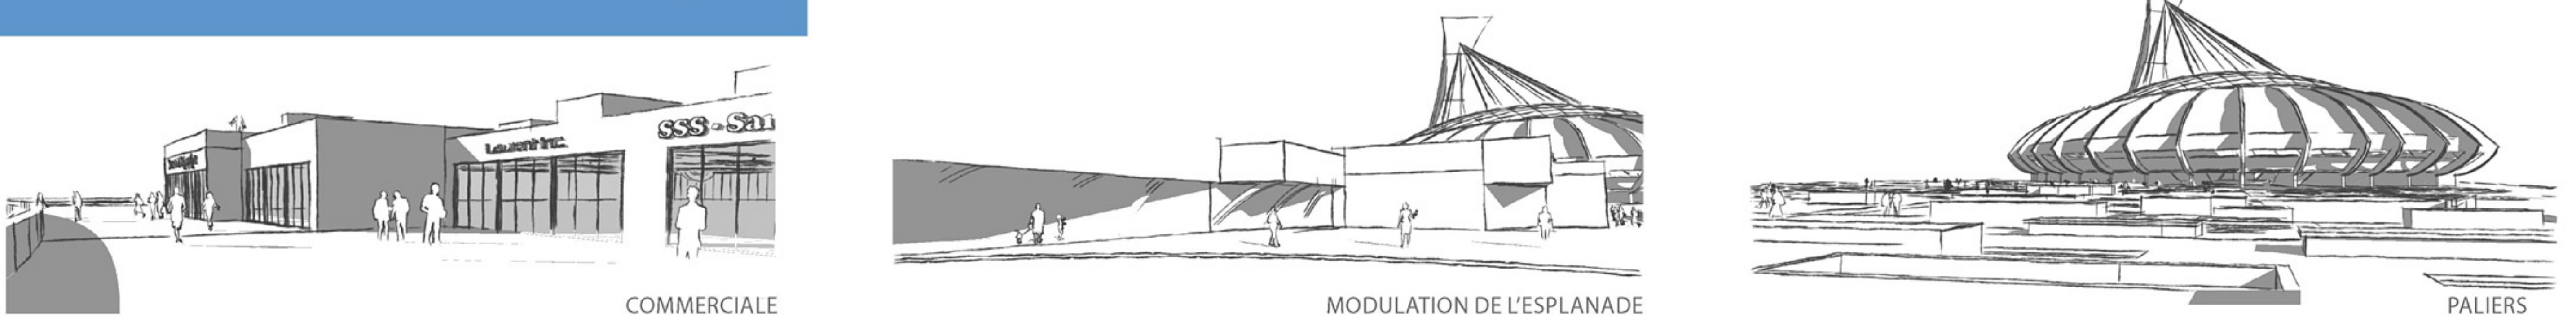

## AMÉNAGEMENT DE LA CITÉ SPORTIVE

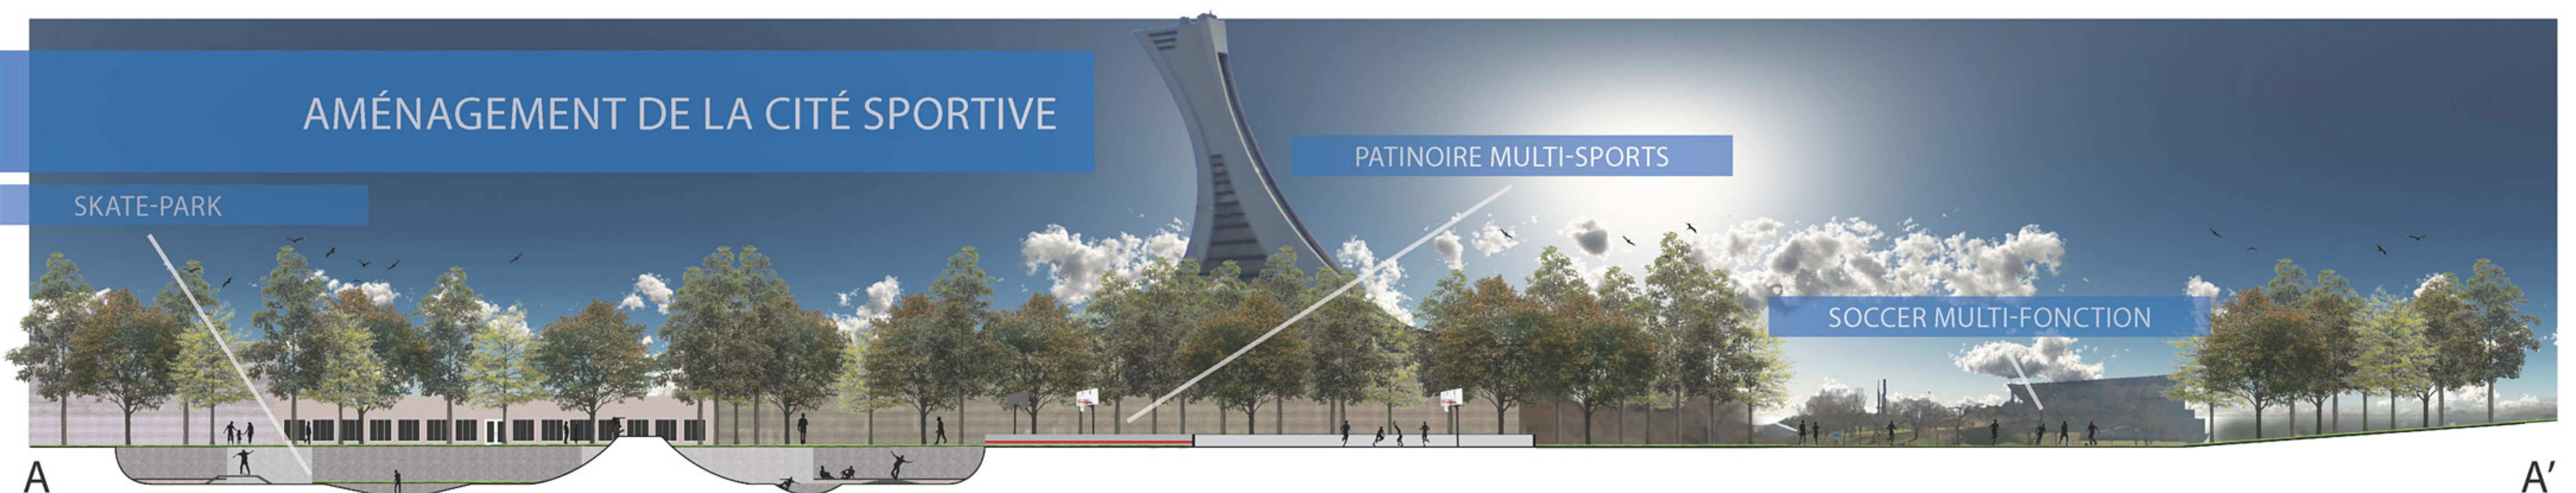

COUPE DES TERRAINS SPORTIFS AA'

ÉCHELLE 1/300