

Introduction

Ce microdesign vise à aménager la partie nord-ouest du site, soit le talus végétalisé, tout près du stade Saputo, jusqu'au stationnement actuel qui est sur Viau.

En réponse à la phase A, nous avons exploité l'idée de confronter l'action de performance qui est bien présente sur le site à l'action de la lenteur, que nous tentons d'implanter sur le site. En effet, en amenant les gens à contempler, rêvasser, explorer, le temps qu'ils passeront au Parc du stade olympique s'en verra grandement augmenter.


Nous y parviendrons en instaurant un fil de fantaisie à l'échelle de la zone concernée. Ce fil coloré permettra la création de sous-espaces où la détente et la flânerie seront d'autant plus agréables. Un marché public temporaire sera construit sur le site du présent stationnement. Ces kiosques sur rail permettront une latitude d'usages sur le territoire concerné. Finalement, du mobilier mobile sera installé devant le pied de la tour afin d'accueillir des expositions d'art ou même les différentes programmations du site.

En somme, c'est un aménagement qui n'implique ni règles ni contraintes, où l'utilisateur pourra déambuler au gré de ses aspirations pour se heurter devant des situations imprévues et amusantes.

Programmation



Chemins de performance
Fait de béton peint en gris; couleur différente de l'asphalte.

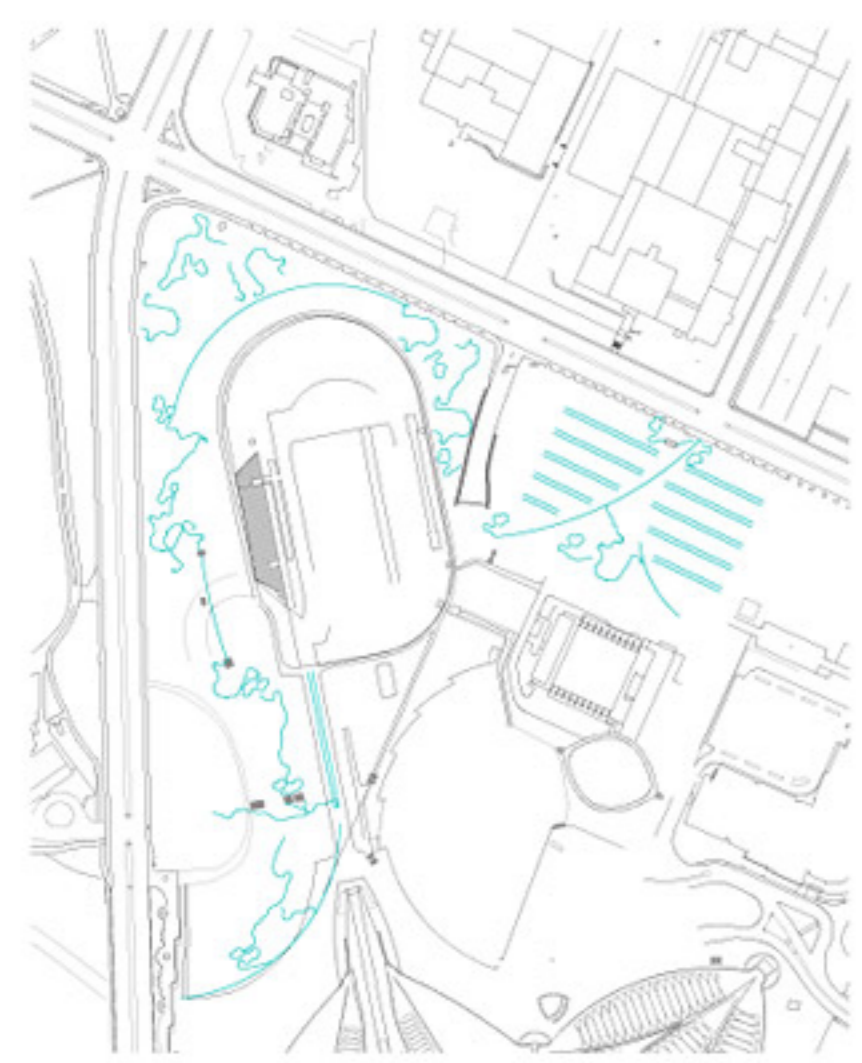

Implantation de fantaisies:
Rampes en métal peintes en bleu turquoise. Les rampes vont zigzaguer au travers du site.




Création d'un marché, d'un pavillon d'accueil et d'un front urbain sur Viau



Conservation de la végétation existante - Plantations arbustives et ensemencement

Schéma de l'idéation

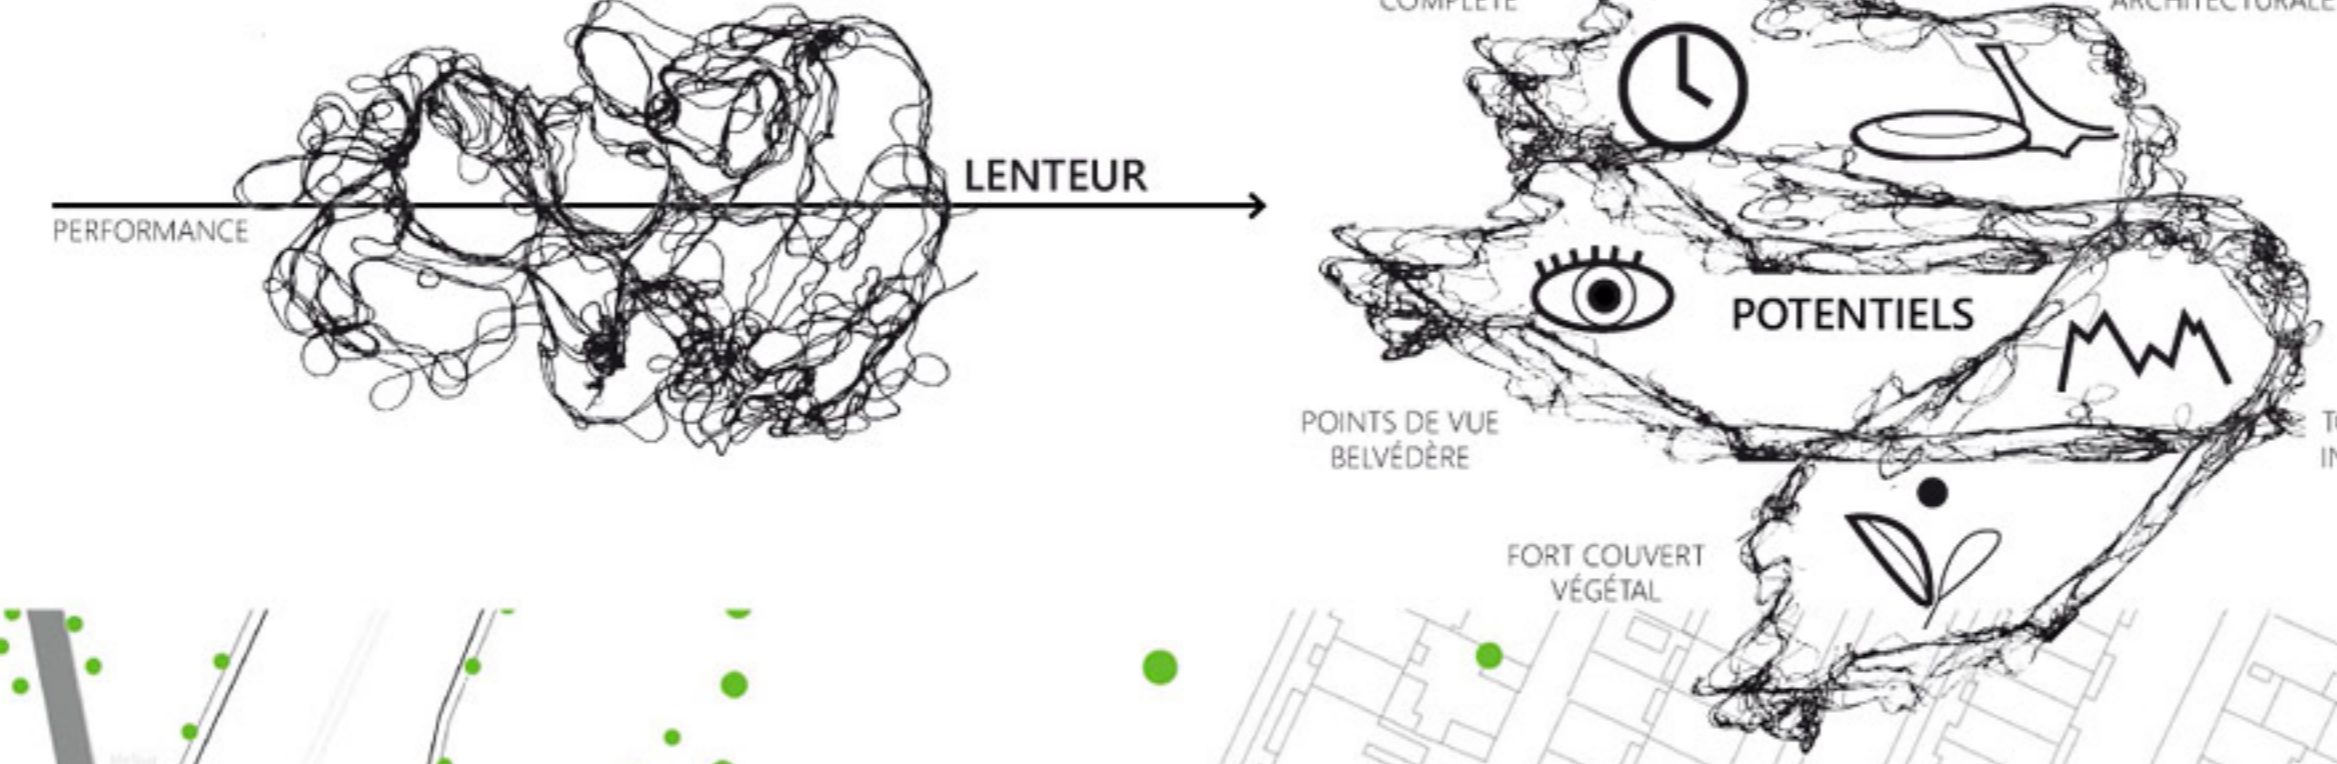

Plan directeur
Échelle 1:2500



Schéma de la stratégie de plantation

L'ensemencement hydraulique constitue la manière la plus efficace et la moins coûteuse pour végétaliser le talus et les alentours. De cette manière, le motif instauré pourra être recréé.

Les espèces végétales sélectionnées sont dites indigènes et sont résistantes aux conditions urbaines et aux zones d'ensoleillement du site.

Un peu à la manière des jardins anglais, ou les jardins pittoresques, les végétaux suivent des formes organiques inusitées et se lient avec les fantaisies, ou mains-courantes, qui traversent l'aménagement.

- POUSSIÈRE DE PIERRE: rose pâle
- SYSTÈME SUR RAIL: Kiosques
- PLANTATION: Arbustives
- ENSEMENCEMENT hydraulique
- CHEMIN DE PERFORMANCE

Stratégie végétale

Les espèces de végétaux utilisés lors de l'ensemencement hydraulique sont indigènes. Elles ont été choisies pour 3 raisons.

Leurs couleurs vont s'agencer et se fondre les unes dans les autres pour former une unité végétale.


Cette unité va donc créer une volumétrie assez dense de végétaux, où les gens ne pourront pas circuler, mais pourront s'arrêter et profiter de nos fantaisies.

Les textures sont plutôt semblables pour former une unité.

Pavillon d'accueil

Un pavillon d'accueil a été aménagé afin de donner un point de vue sur le marché à partir du futur front urbain sur Viau. Billetterie, pavillon d'accueil, centre d'informations, ce bâtiment multifonction sera apte à renseigner les passants sur les activités à faire sur le site.

Reprenant le langage de forme de l'aménagement, ainsi que ses matériaux, le pavillon se fondera à travers les végétaux im-

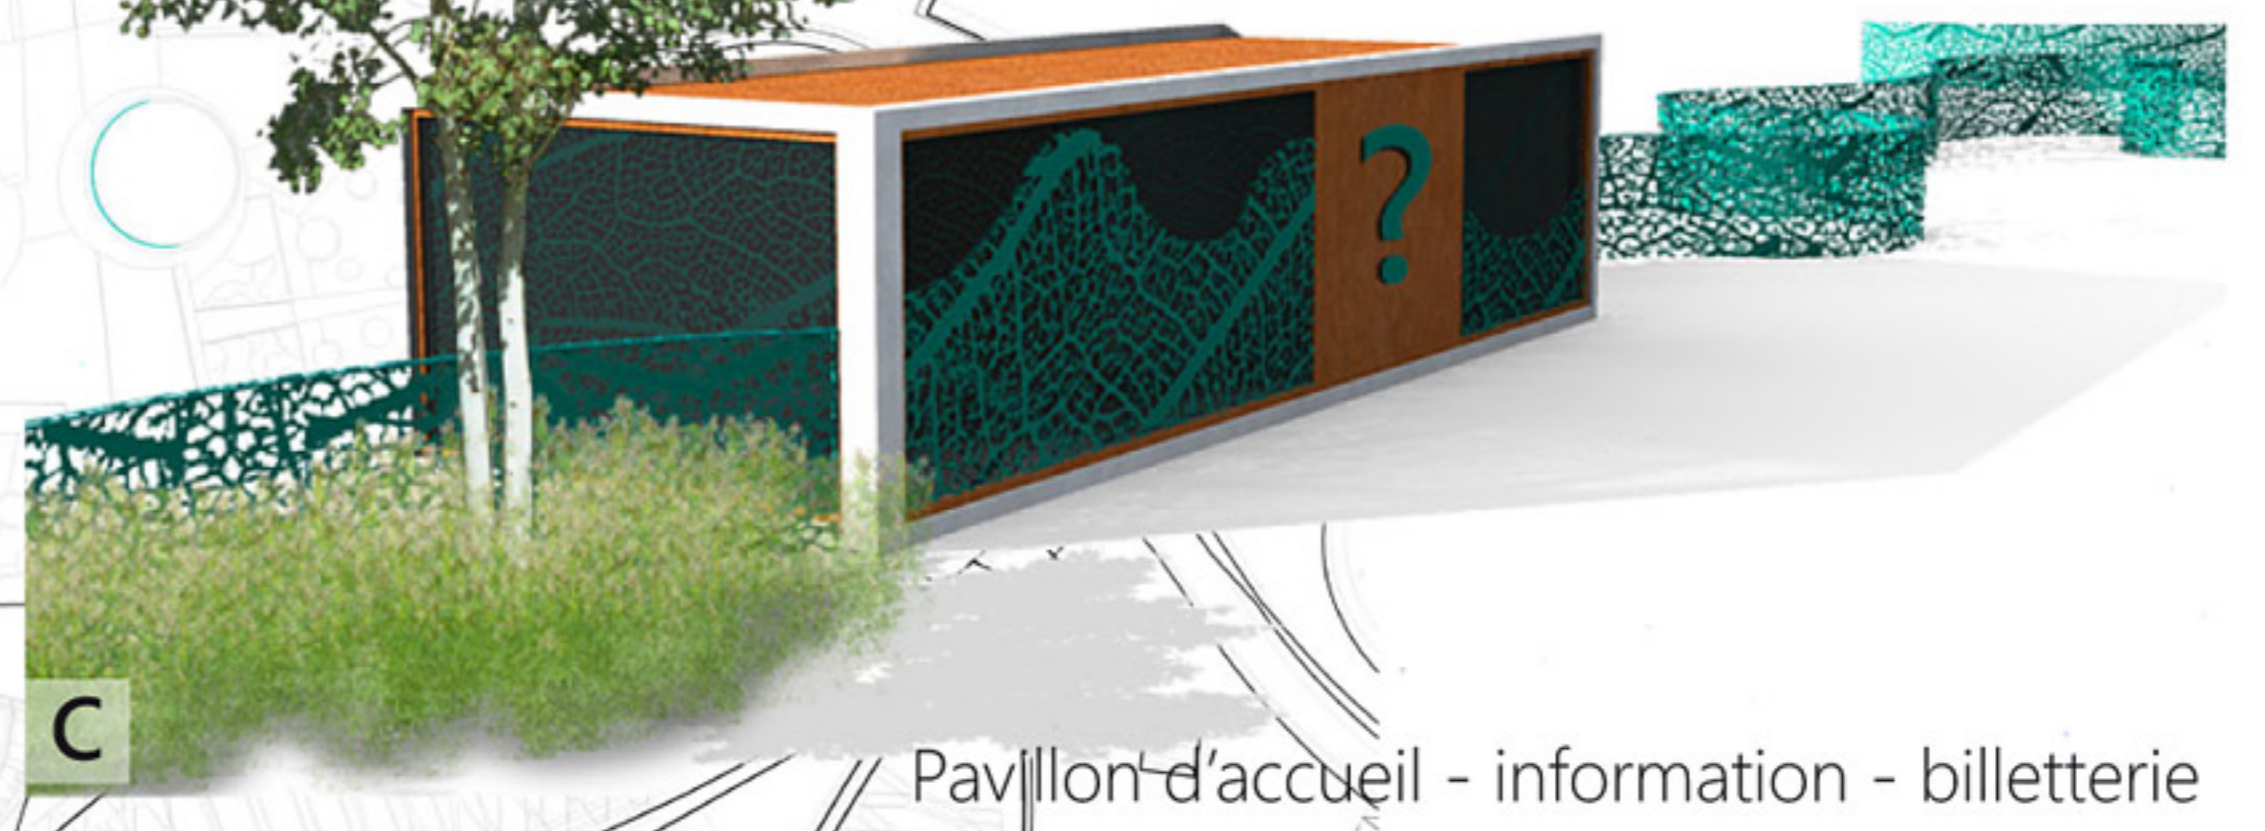

Pavillon d'accueil - information - billetterie



Ambiance nocturne du talus végétal sur la facade Sherbrooke



Croquis d'ambiance porte d'entrée Viau-Sherbrooke