

PLAN MICRO-DESIGN DE LA PLACE SOCIALE
Échelle 1:250

- LÉGENDE
- PISTE CYCLABLE
 - BANCS
 - VÉGÉTATION
 - MARCHES
 - MARQUAGE AU SOL EN BOIS
 - LUMIÈRES
 - PANNEAUX
 - POLES

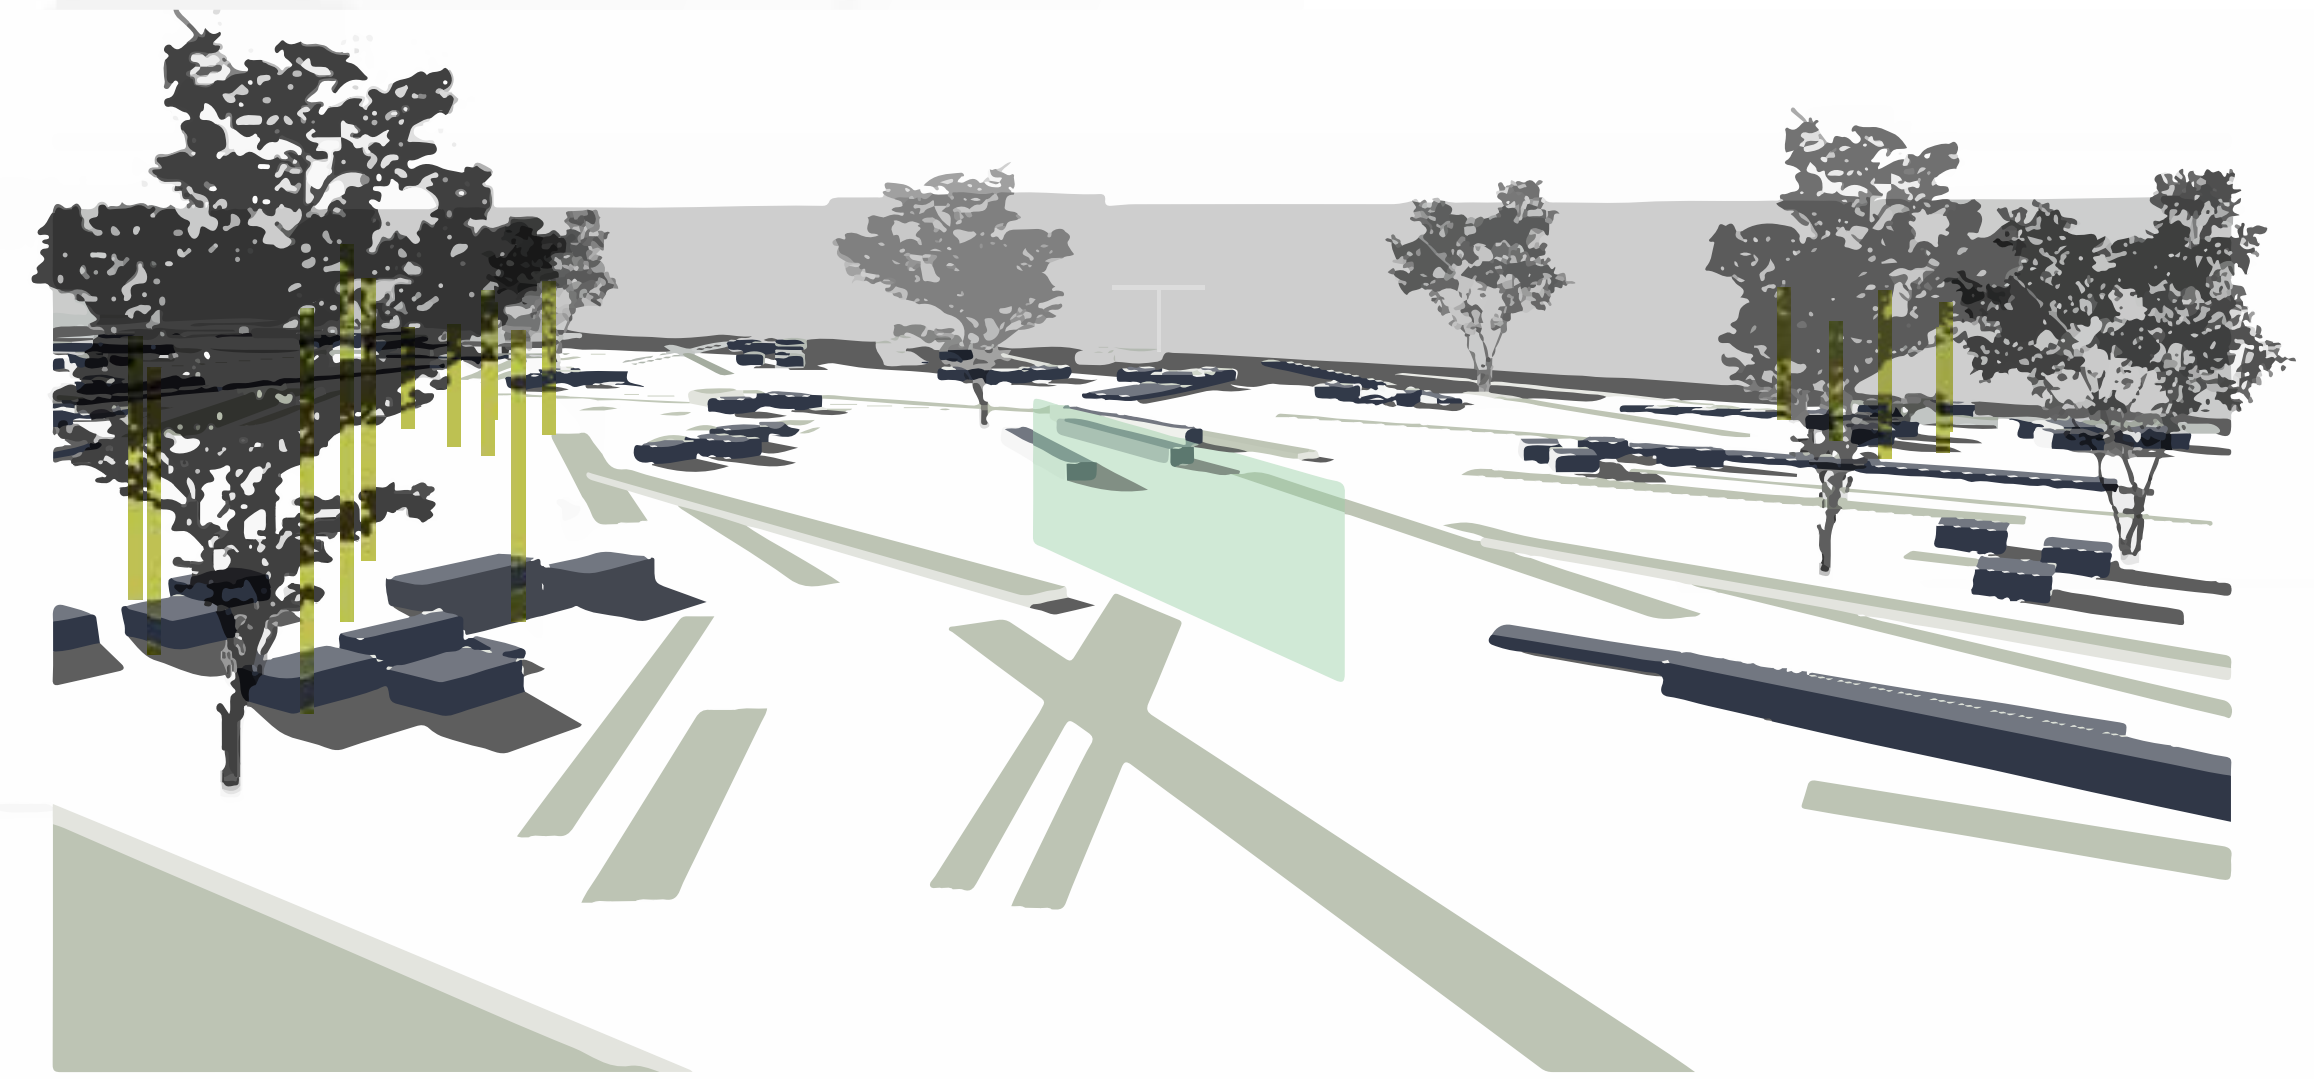


SCHÉMA DE LA VOLUMÉTRIE DES OBSTACLES, DU MOBILIER ET DE LA VÉGÉTATION DANS LA PLACE SOCIALE

CONNEXION DE LA PLACE SOCIALE AU QUARTIER. PROLONGEMENT DU MARQUAGE AU SOL DANS LA RUE. CRÉATION D'UN RYTHME ET D'UN ATTRAIT VISUEL POUR LE PUBLIC EXTERNE OU AUTOMOBILISTE.

ZONE D'ACCUEIL SOCIALE. ZONE INITIALE. PASSAGE ENTRE L'INTÉRIEUR ET L'EXTÉRIEUR. TERRASSE, OUVERTURE ET LIBERTÉ. POLYVALENCE POUR GUIDER L'USAGER VERS UNE DIVERSITÉ D'AMBIANCES POTENTIELLES.

ZONE DE PRESTATION. SURÉLEVATION DU MOBILIER. PODIUM DE PRÉSENTATION. VOLUMÉTRIE AUTRE QUE LE MOBILIER EST BASSE AFIN DE MAXIMISER L'EMPHASE SUR LE PRESTANT. VOIR ET ÊTRE VU.

CONCENTRATION, CONVERGENCE VERS UN ATTRAIT SINGULIER DU PAYSAGE. CONTEMPLATION ET OBSERVATION COLLECTIVE. COMPOSANT PHYSIQUE DE DESIGN SERVANT DE POINT DE RENCONTRE. JEUX D'OMBRE ET DE LUMIÈRE. EFFET SPECTACULAIRE ET MONUMENTAL POUR SUSCITER L'ARRÊT DES PASSANTS.

BALCON D'OBSERVATION, DE CONTEMPLATION. LÉGÈRE DÉLIMITATION PHYSIQUE AFIN DE CRÉER UNE DISTINCTION ENTRE LE MILIEU FONCTIONNEL DE DÉPLACEMENT ET LE MILIEU D'ARRÊT ET D'OBSERVATION.

SOUS-ESPACE D'INTIMITÉ. ENCADREMENT PAR LA VÉGÉTATION ET LE MOBILIER. CRÉATION DE PETITS ESPACES DÉLIMITÉS ET DISTINCTS. PETITES BULLES POUVANT ACCUEILLIR DIVERS USAGERS ET DIVERSES FONCTIONNALITÉS. LIEU DE CONFORT, DE PAISIBILITÉ ET D'ISOLEMENT.

SOUS-ESPACE D'INTIMITÉ. ENCADREMENT PAR LA VÉGÉTATION ET LE MOBILIER. CRÉATION DE PETITS ESPACES DÉLIMITÉS ET DISTINCTS. PETITES BULLES POUVANT ACCUEILLIR DIVERS USAGERS ET DIVERSES FONCTIONNALITÉS. LIEU DE CONFORT, DE RETRAIT ET D'ISOLEMENT.



CROQUIS D'AMBIANCE NOCTURNE DE LA PLACE SOCIALE - JEUX D'OMBRE ET DE LUMIÈRE