





- 1. Accueil
- 2. Bureaux organismes
- 3. Dortoirs
- 4. Amphithéâtre
- 5. Atelier / Laboratoire
- 6. Locaux de formation
- 7. Café
- 8. Salle d'exposition


5m 10m 15m

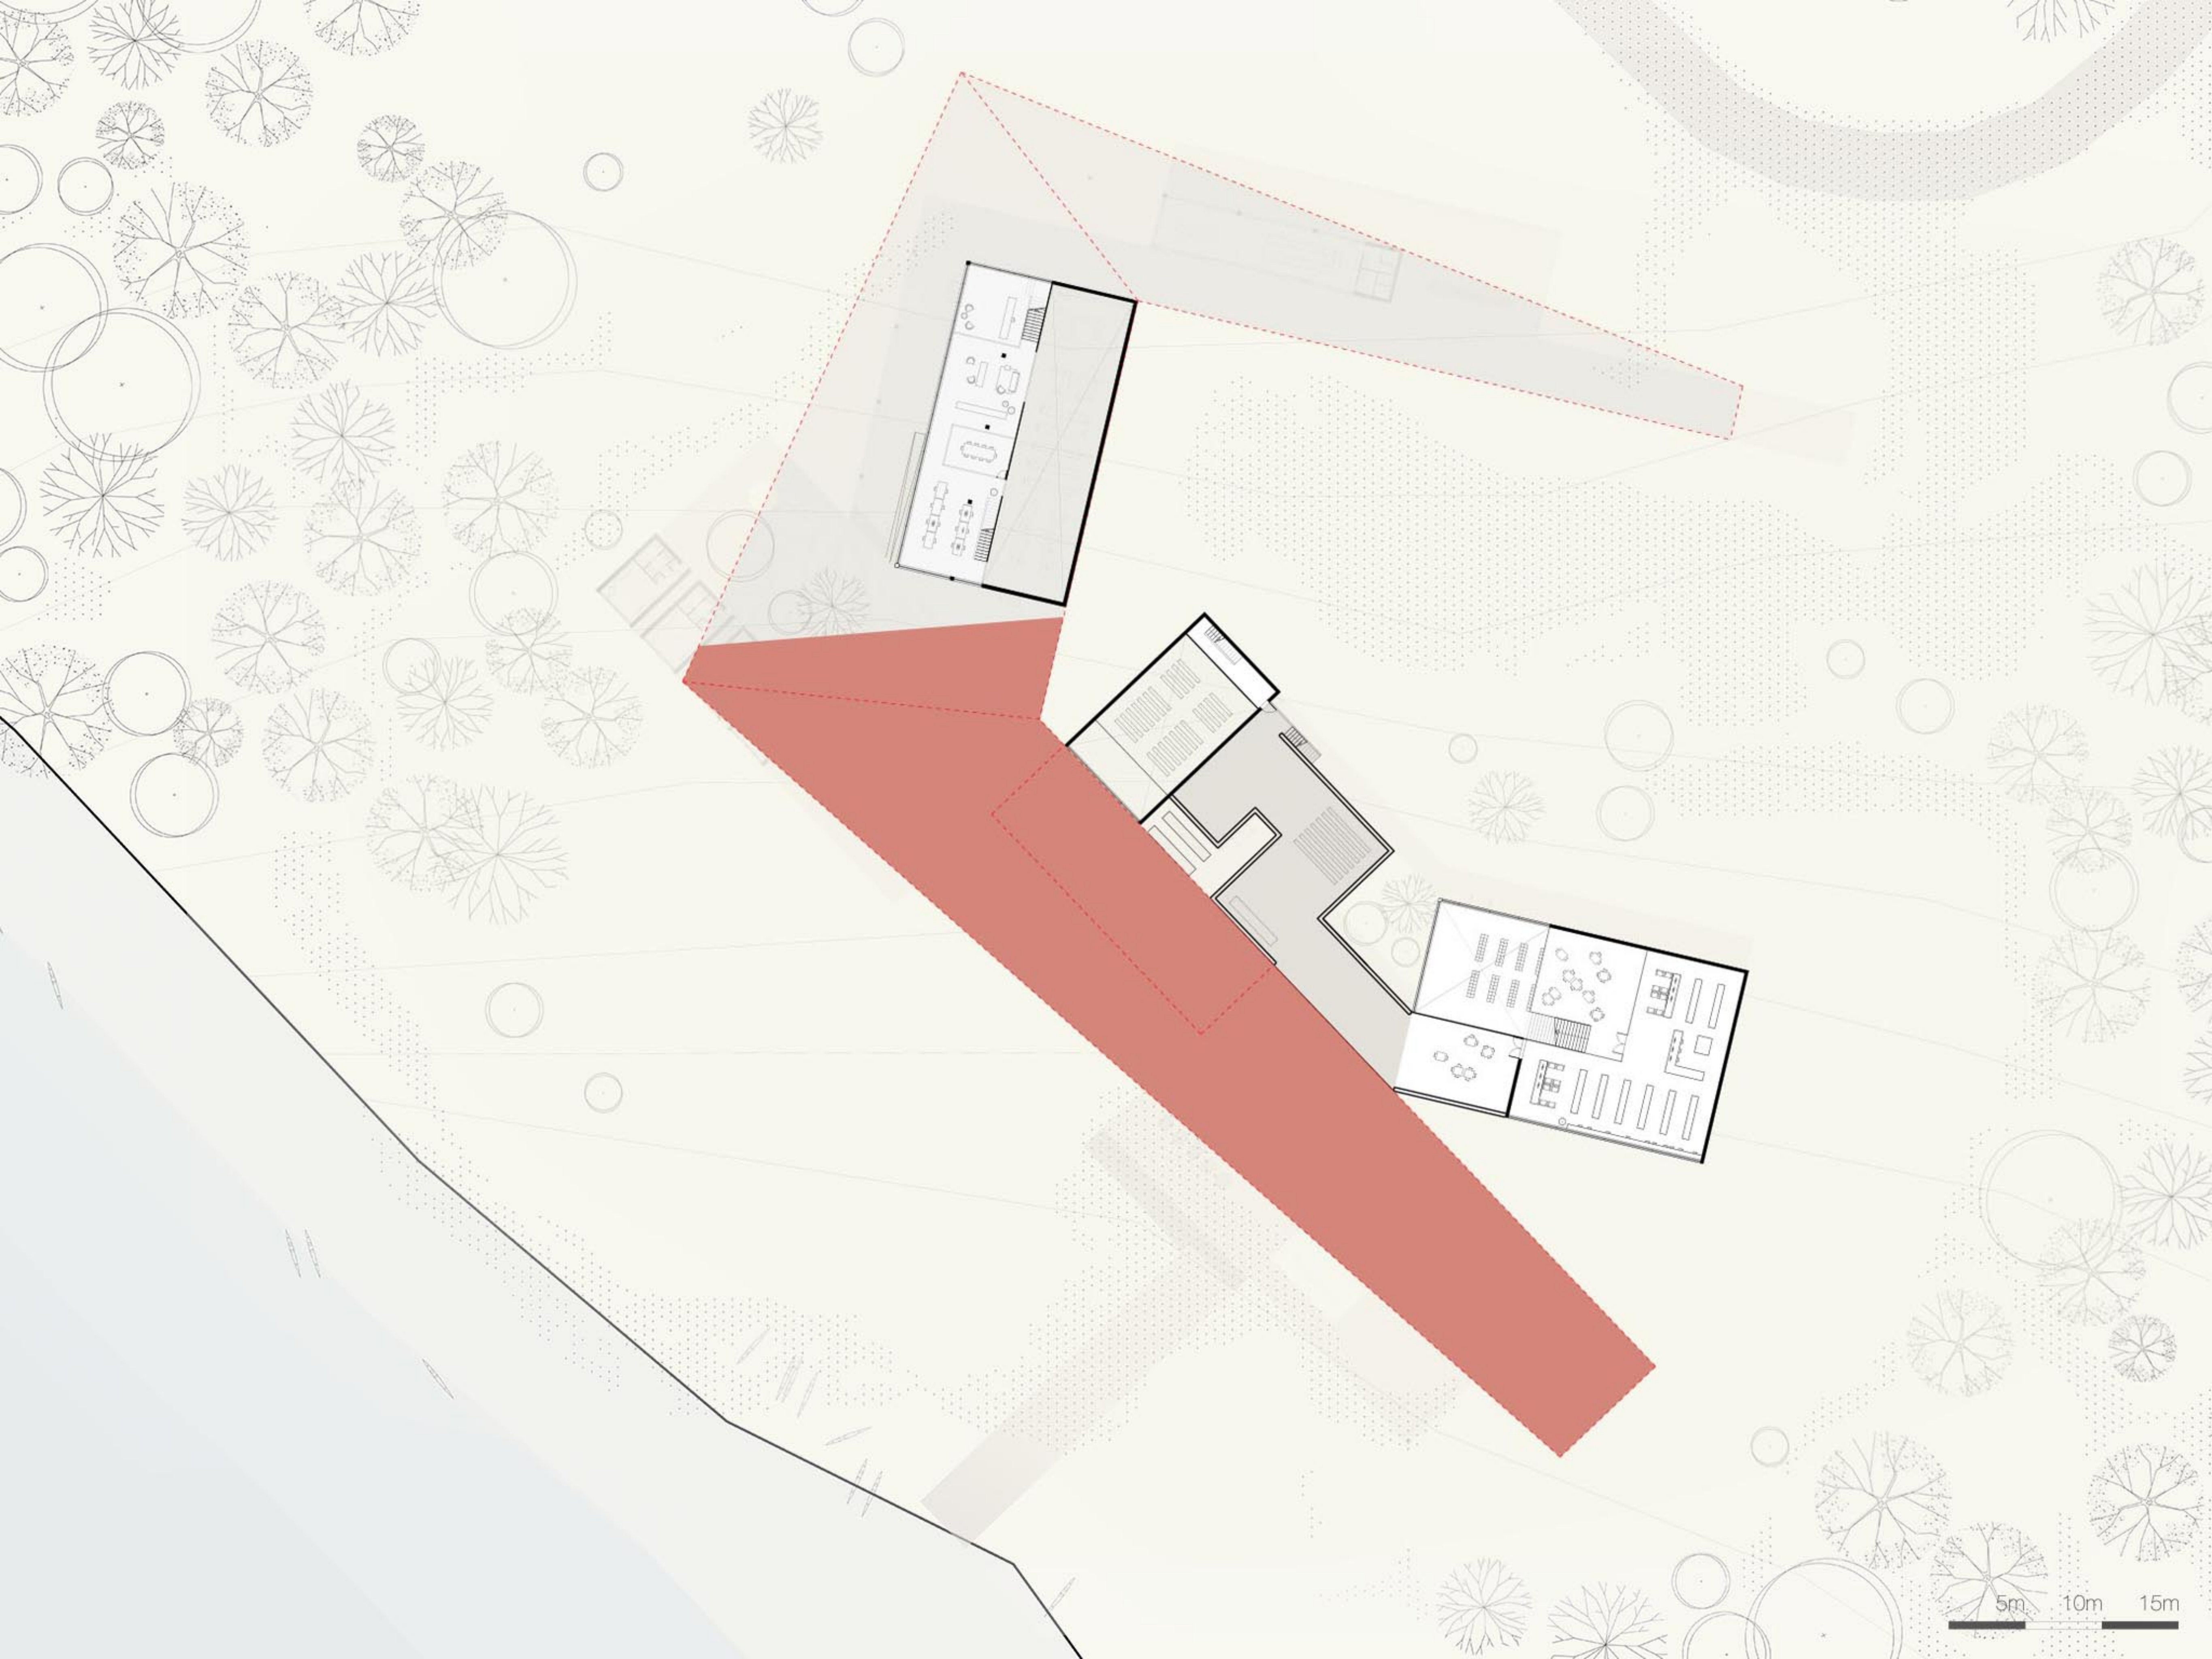


5m 10m 15m

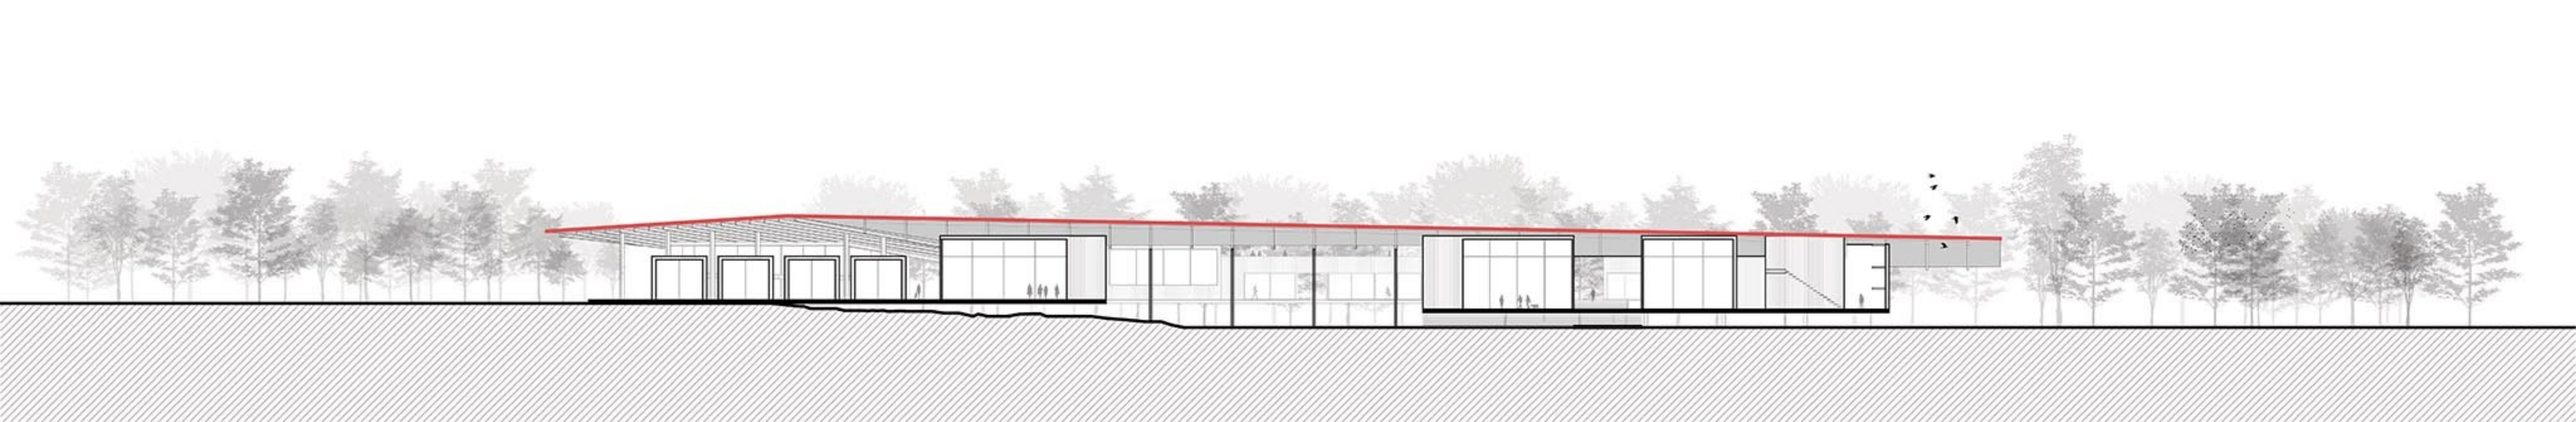


COUPE DD

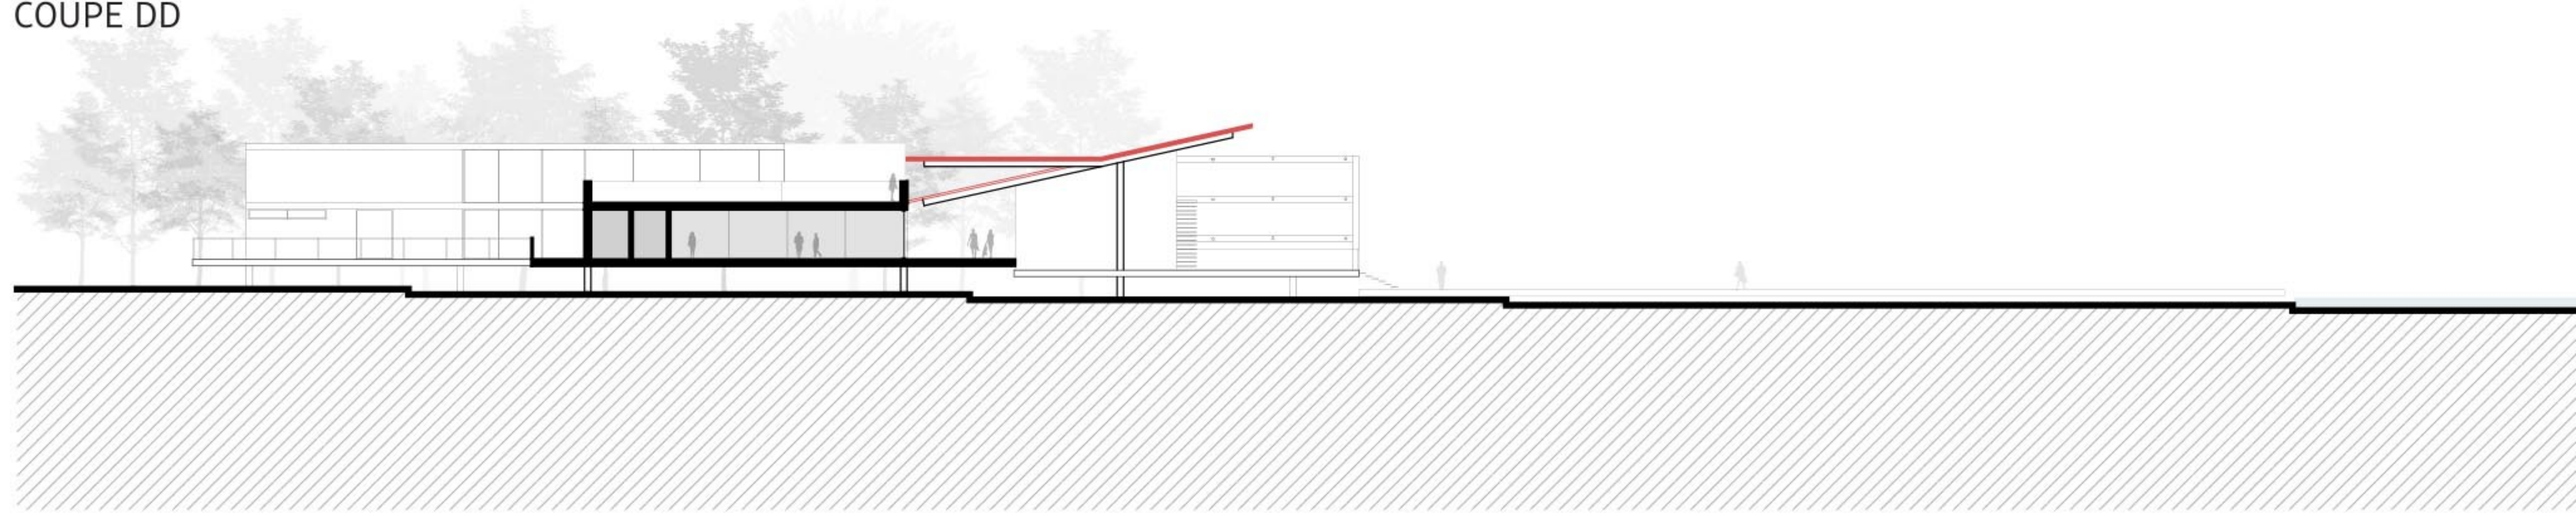


COUPE EE

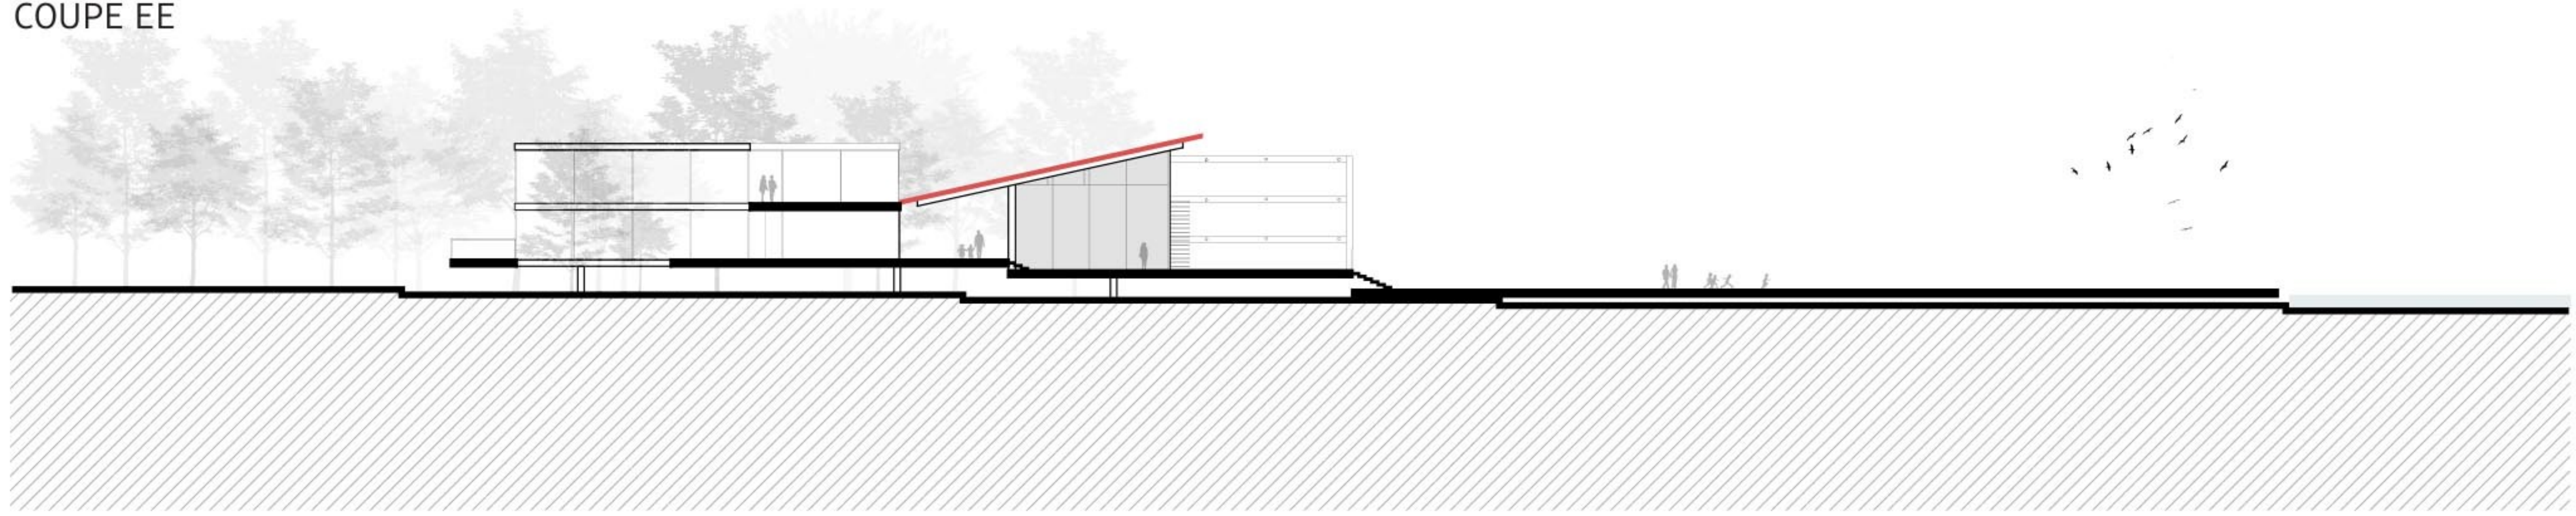

COUPE AA

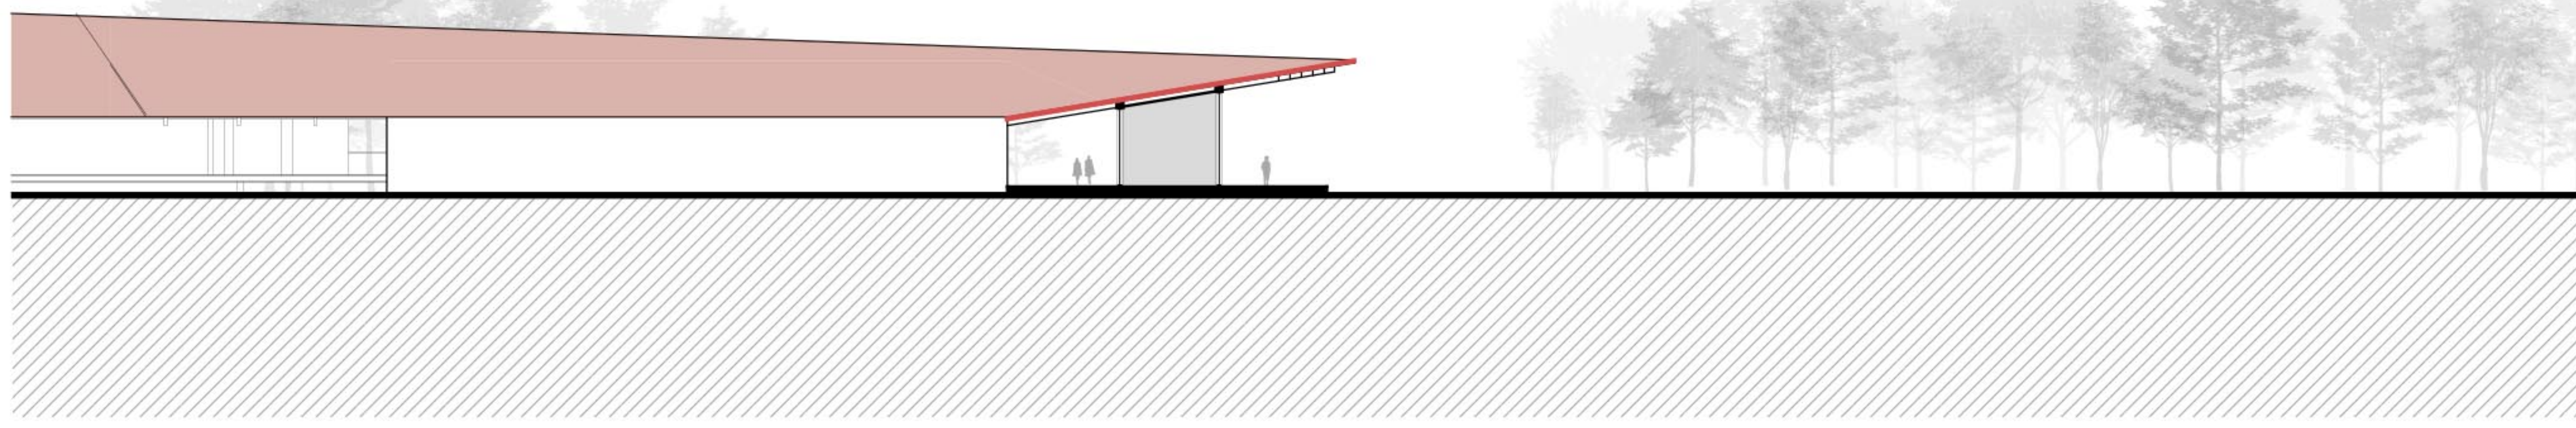

COUPE BB

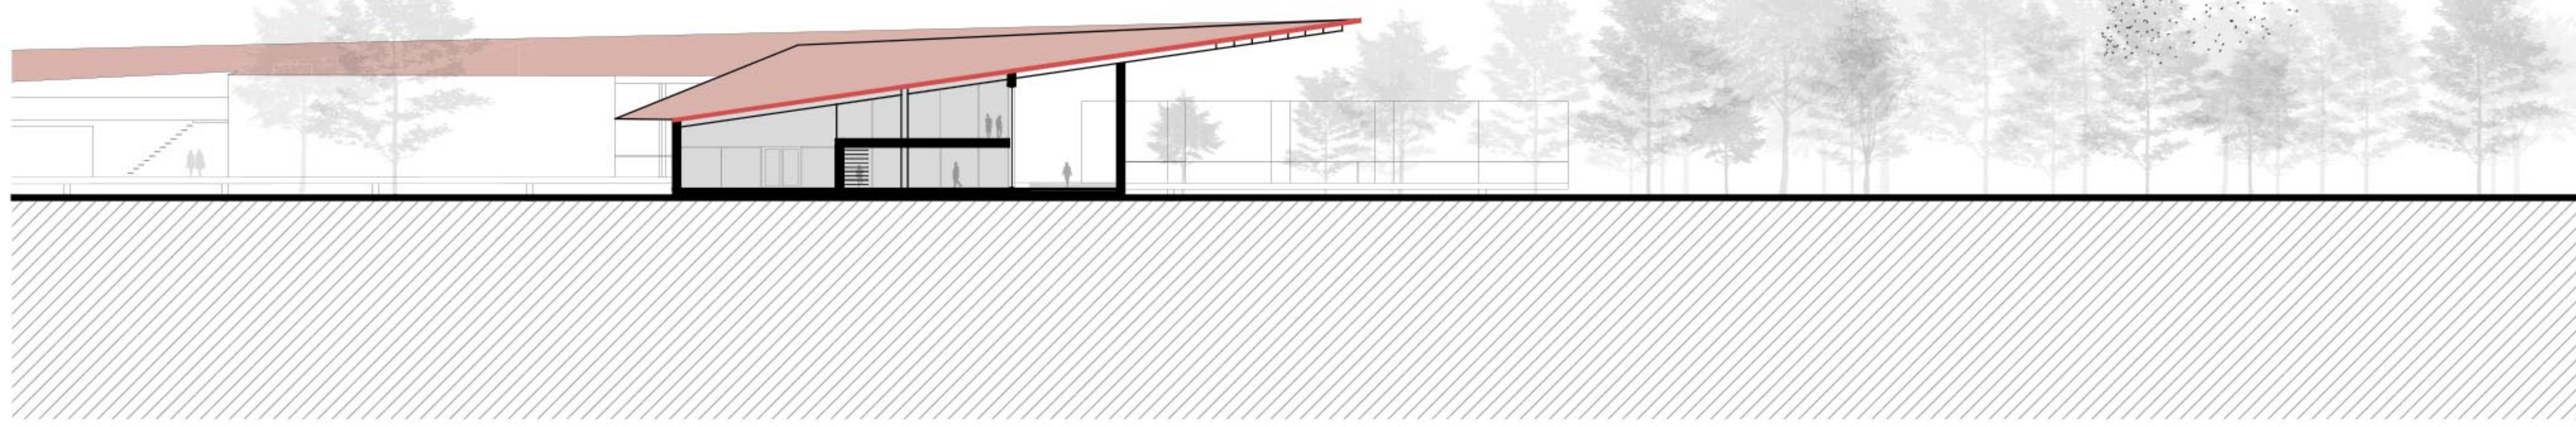

COUPE CC

