
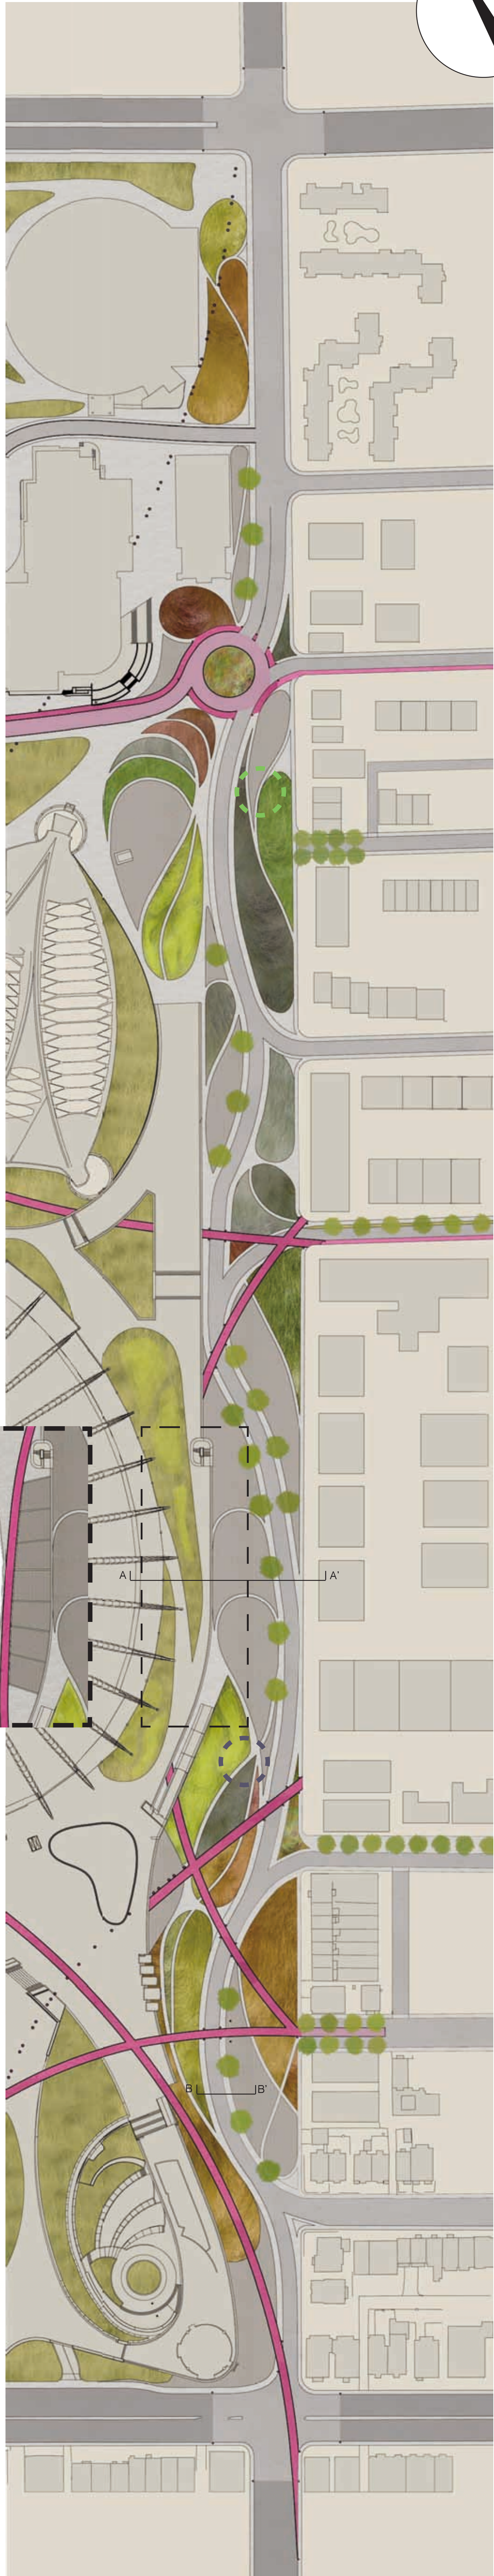


plan d'aménagement

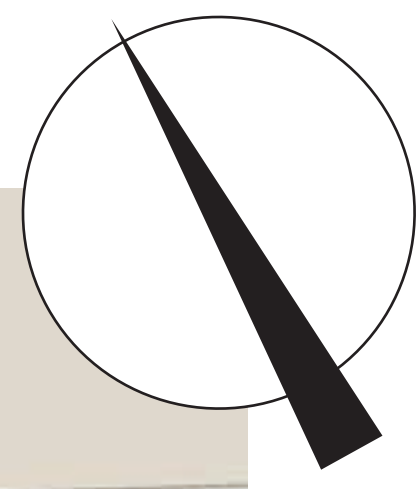

échelle 1:250

Tout au long de la rue, les zones de plantation constitueront en soi des zones de contemplation, de découverte et d'usage courant.

Le réaménagement de la terrasse du café in vivo contribuera à améliorer le confort des usagers de l'espace.

Les zones minérales auront de multiples rôles. Entre autres, celui de parvis des commerces, de lieux d'implantation de kiosques & d'espace pour les petits événements.

Implantation de commerces de proximité sous une portion de l'esplanade.

Espace de location pour d'équipements sportifs.

Espace pique-nique pour les usagers.

Espace de jeux pour enfants.

matériaux




// inspiration puisée dans le quartier environnant



// motif modulaire



// délimitation par l'ajout de dalles podotactiles

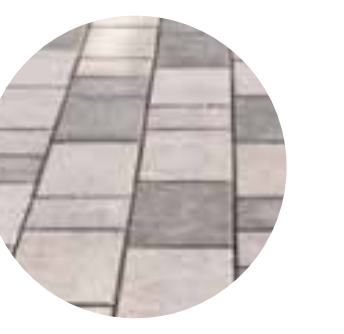

// insertion de pavage coloré



programmation




échelle 1:500

croquis d'ambiance



échelle 1:250

Coupe A-A'

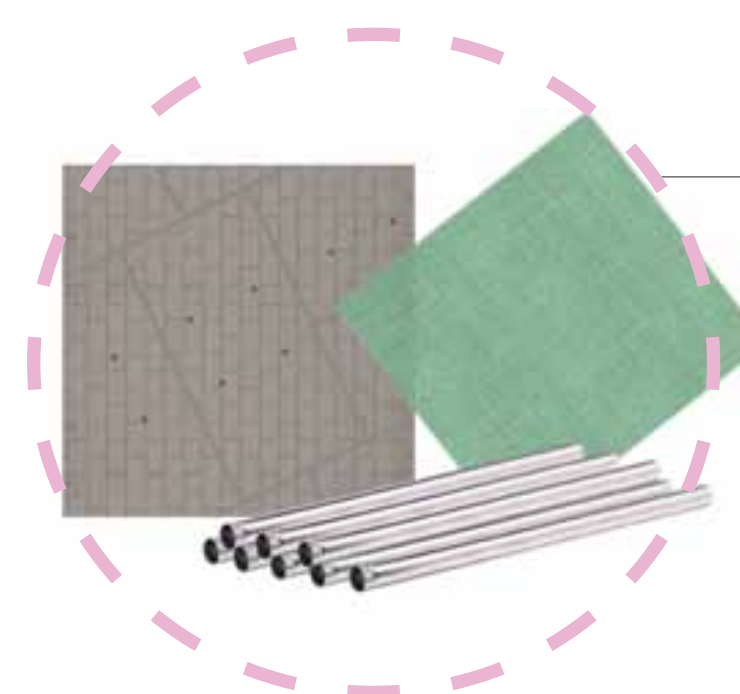

Différentes zones seront délimitées dans les aires minérales pour l'implantation de kiosques temporaires. Un marquage au sol déterminera la surface exacte pour un vendeur. La vente pourra se faire directement au sol ou sur une table et avec ou sans structure. Cette structure sera fournie par l'organisation du Parc olympique afin de garder une certaine unité. Elle serait composée de tuyaux et d'une toile facilement assemblable, démontable et transportable. Des ancrages au sol permettront l'installation.



Toujours dans les aires minérales, des zones ou pourront s'installer des kiosques ambulants seront délimitées. Des points au sol indiqueront les emplacements disponibles ou pourront se stationner les kiosques.

installations temporaires




échelle 1:100

coupe B-B'

croquis d'ambiance



plan de section

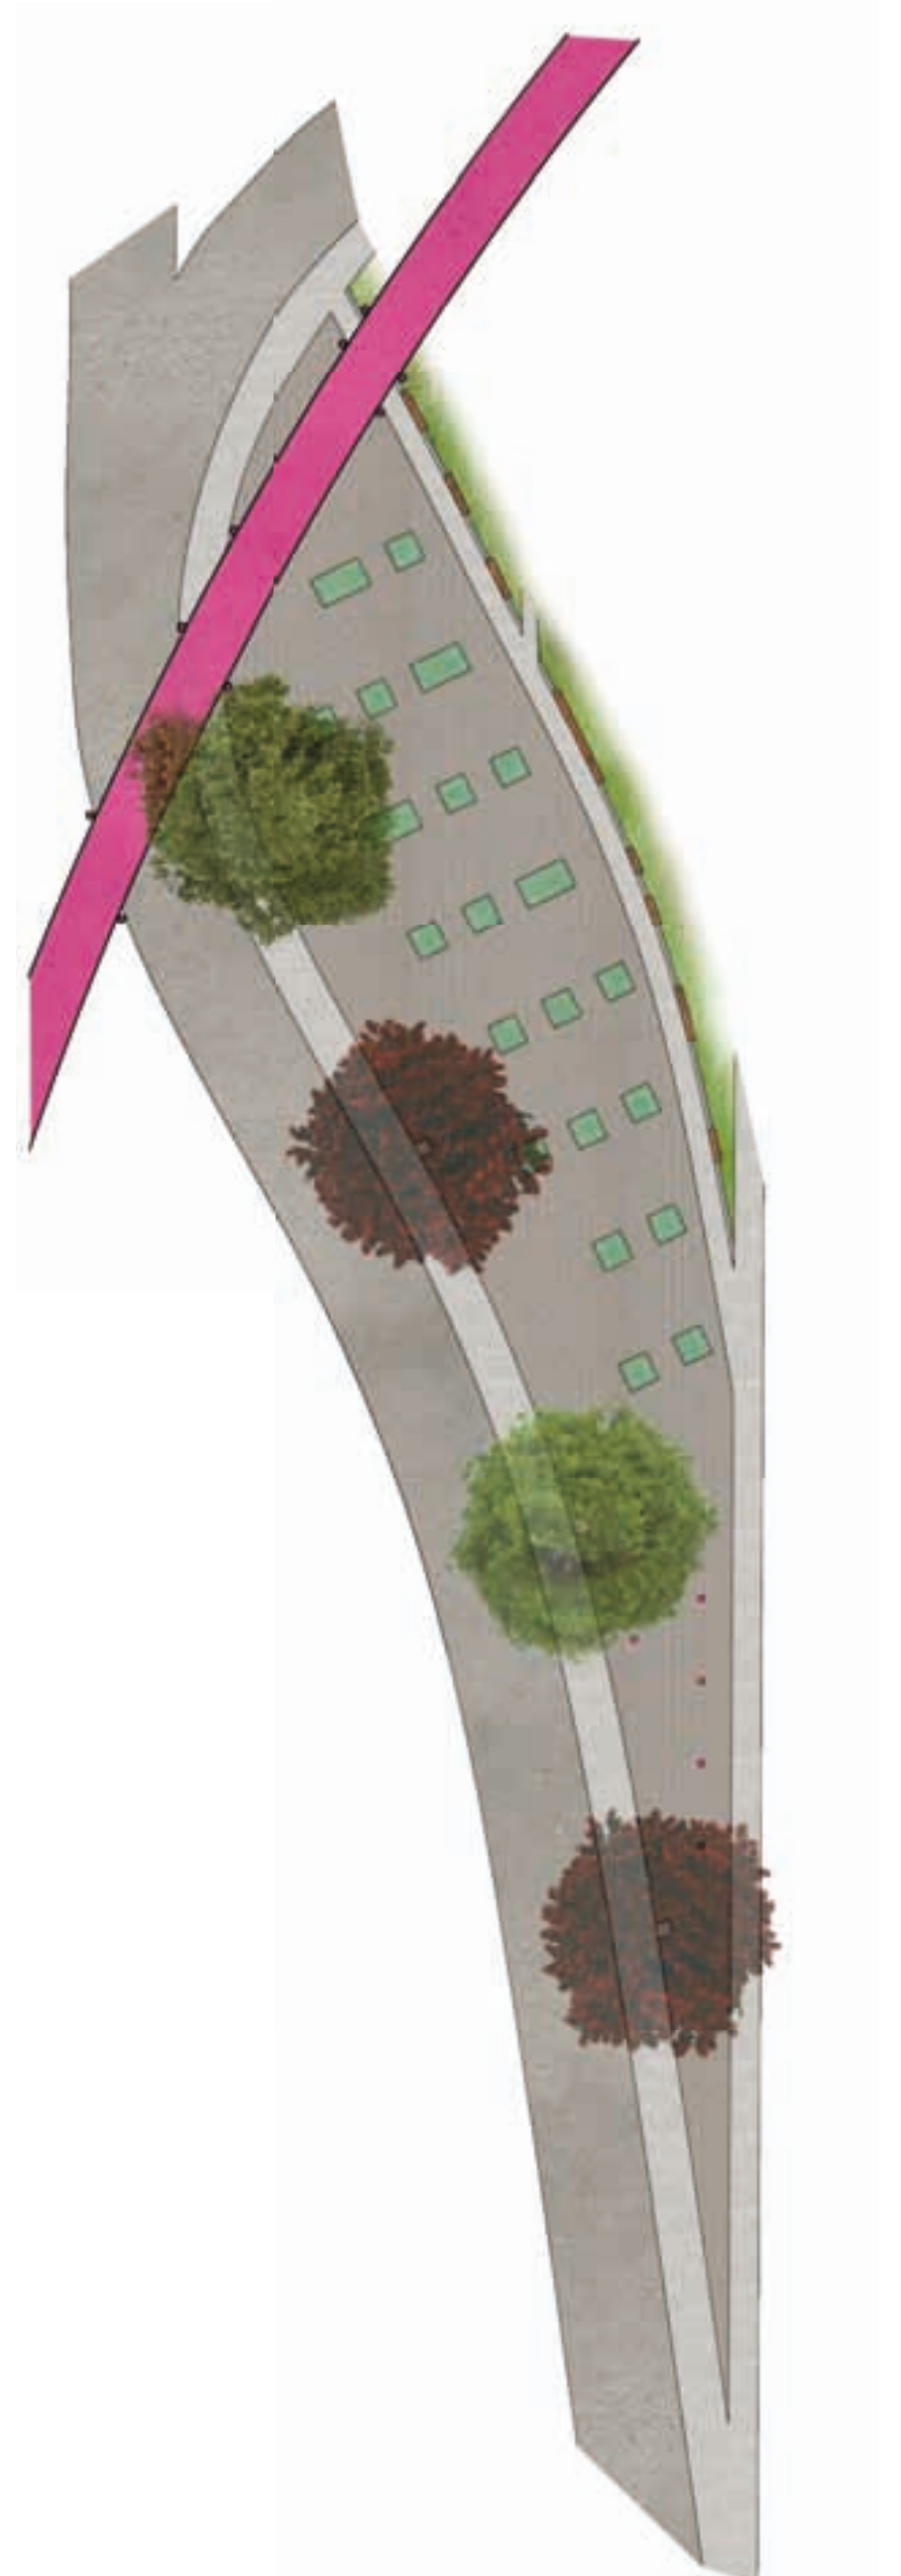

échelle 1:500