





COUPE B SUR L'INTERSECTION PIE-IX ET AVENUE PIERRE DE COUBERTIN. VUE VERS LA RUE PIE-IX

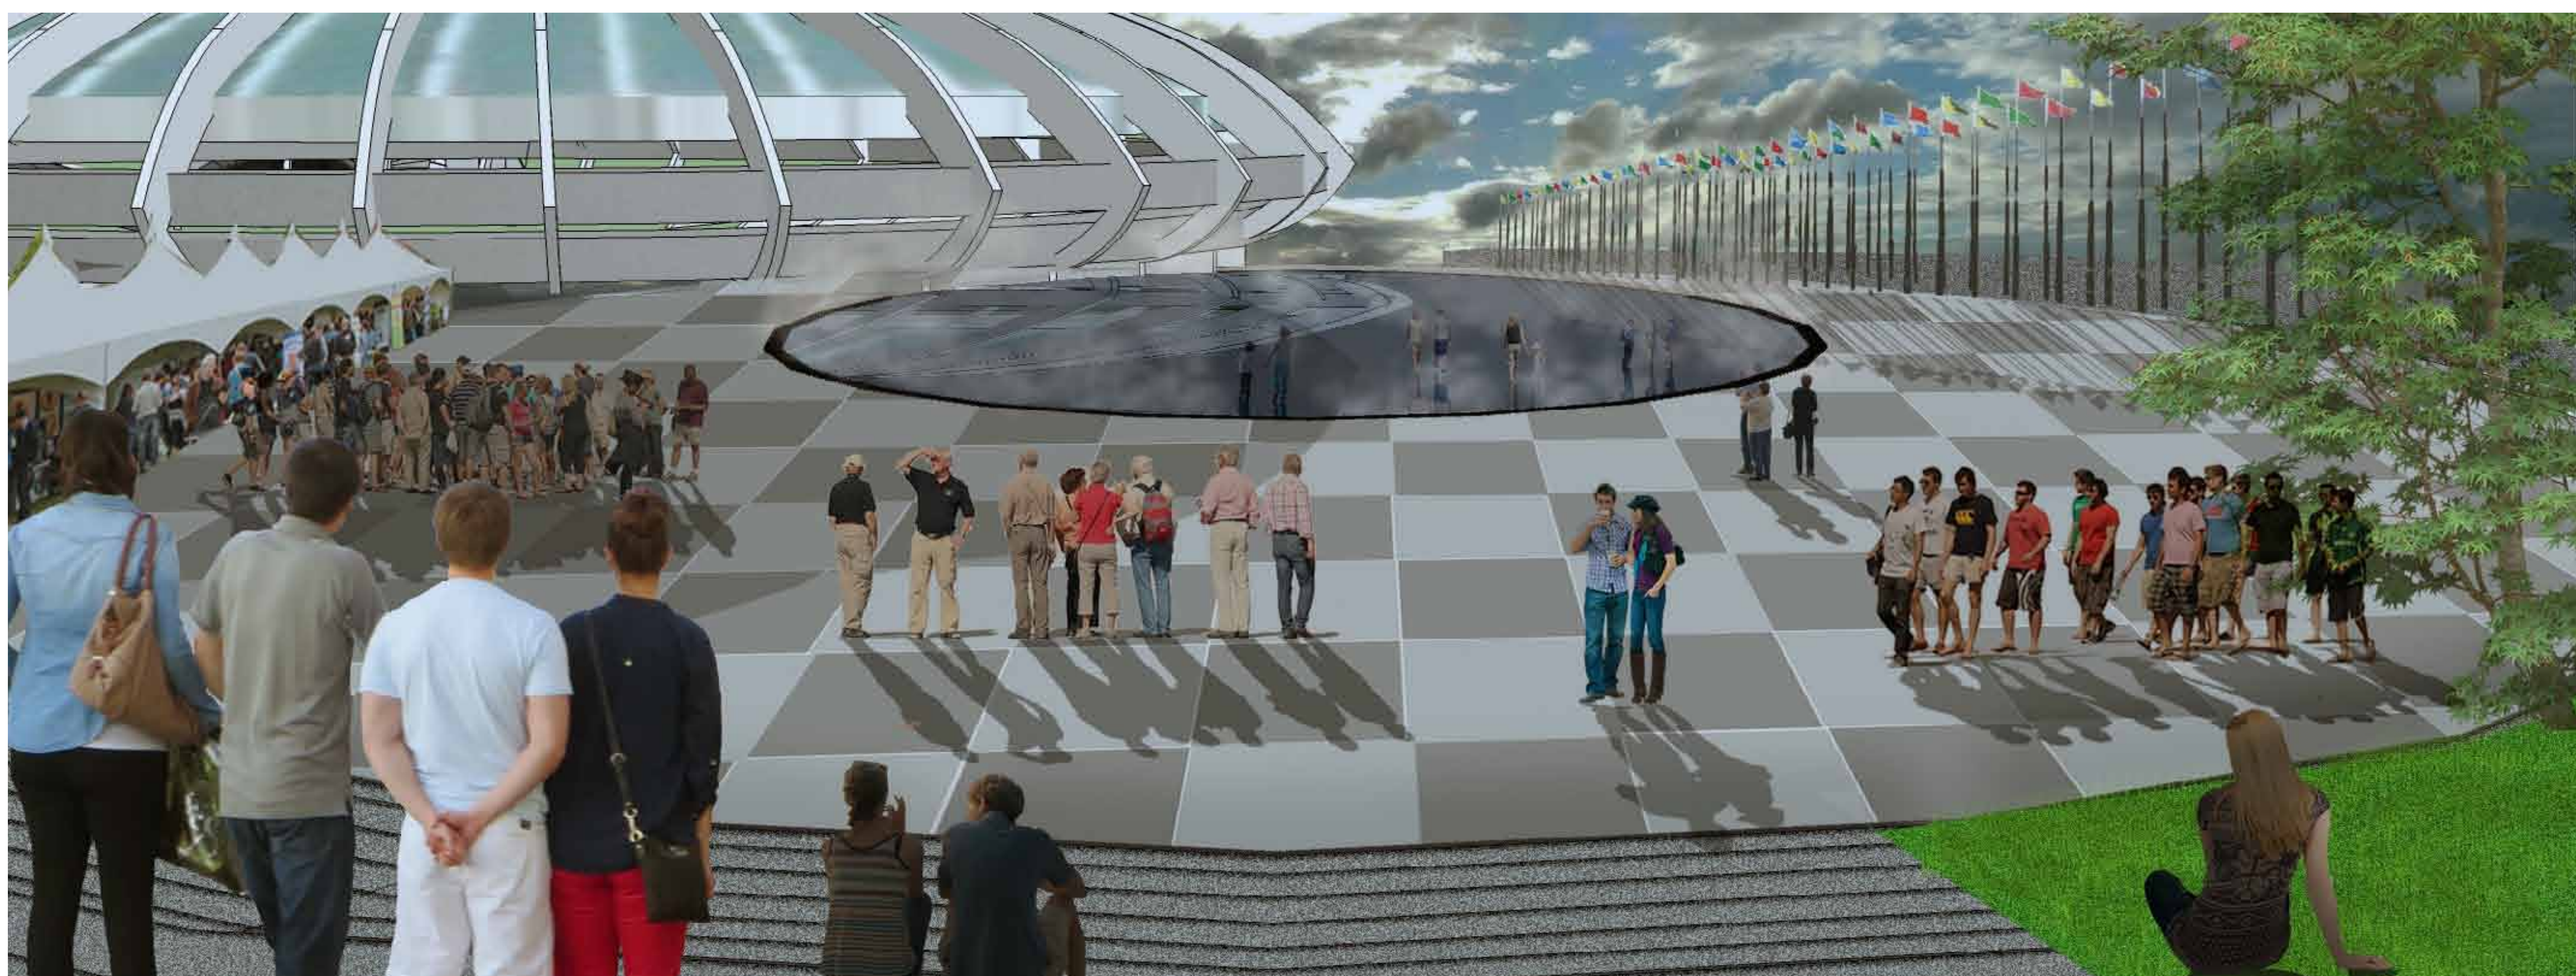

Une entrée majestueuse ouverte qui invite les passants à emprunter les escaliers vers une esplanade réinventée où sera planté un miroir d'eau qui reflète la structure du stade.

COUPE A SUR L'INTERSECTION DE LA RUE SHERBROOKE ET LE BOULEVARD PIE-IX. VUE VERS LA RUE SHERBROOKE

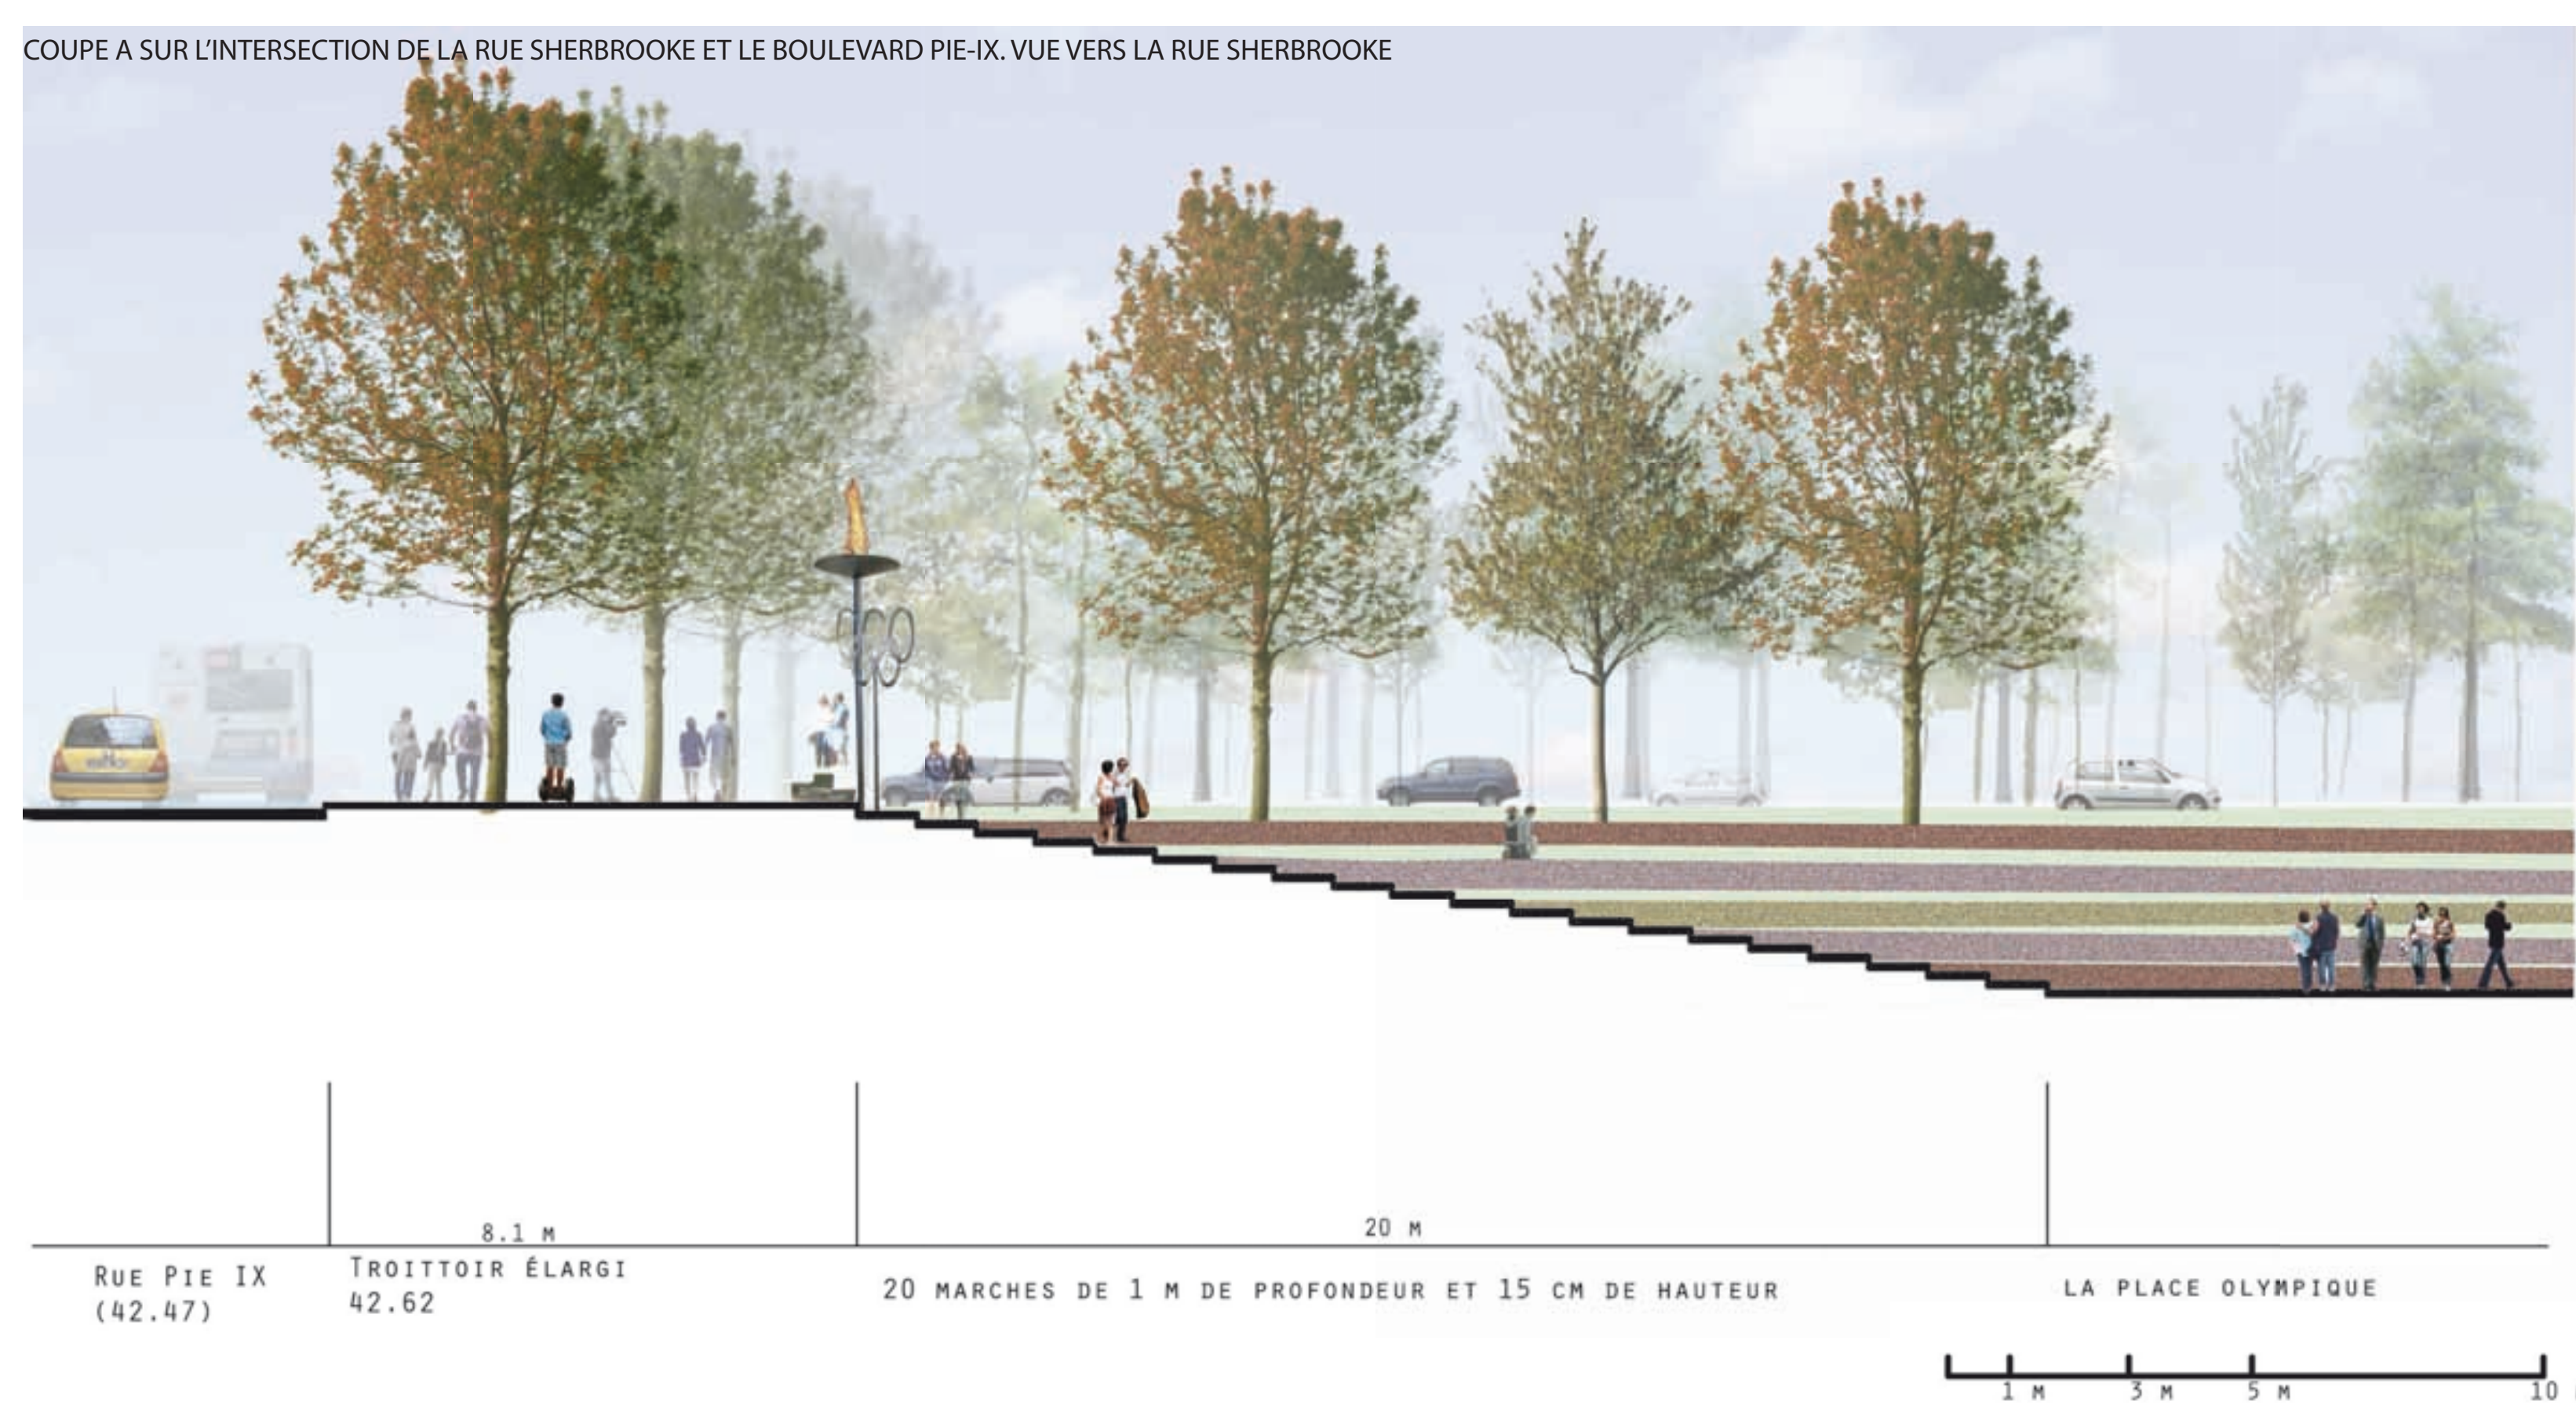

PLAN LUMIÈRE

Les lumières en LED fixées au sol serviront comme guides au déplacement sur la place et mettront en valeur les murs végétaux. Les murs deviennent des sources d'éclairage. Sur les escaliers/gradins les lumières seront fixées sur les contre marches (dans le cas de gradins au pied des structures), pour favoriser la sécurité des piétons le soir. Pour le mettre en valeur, le miroir d'eau sera éclairé à son pourtour.

