


Parc ouvert - le confort

Le confort est un sentiment de bien-être qui provient de 3 origines : physique, psychique et fonctionnelle. Avant tout, le confort d'un parc doit passer par son ouverture sur le tissu urbain. Si le parc est invitant, il favorisera une appropriation des lieux par les résidents.

À la base, le Parc Olympique était ouvert sur le monde, il doit maintenant s'ouvrir sur les Montréalais.


Langage de forme

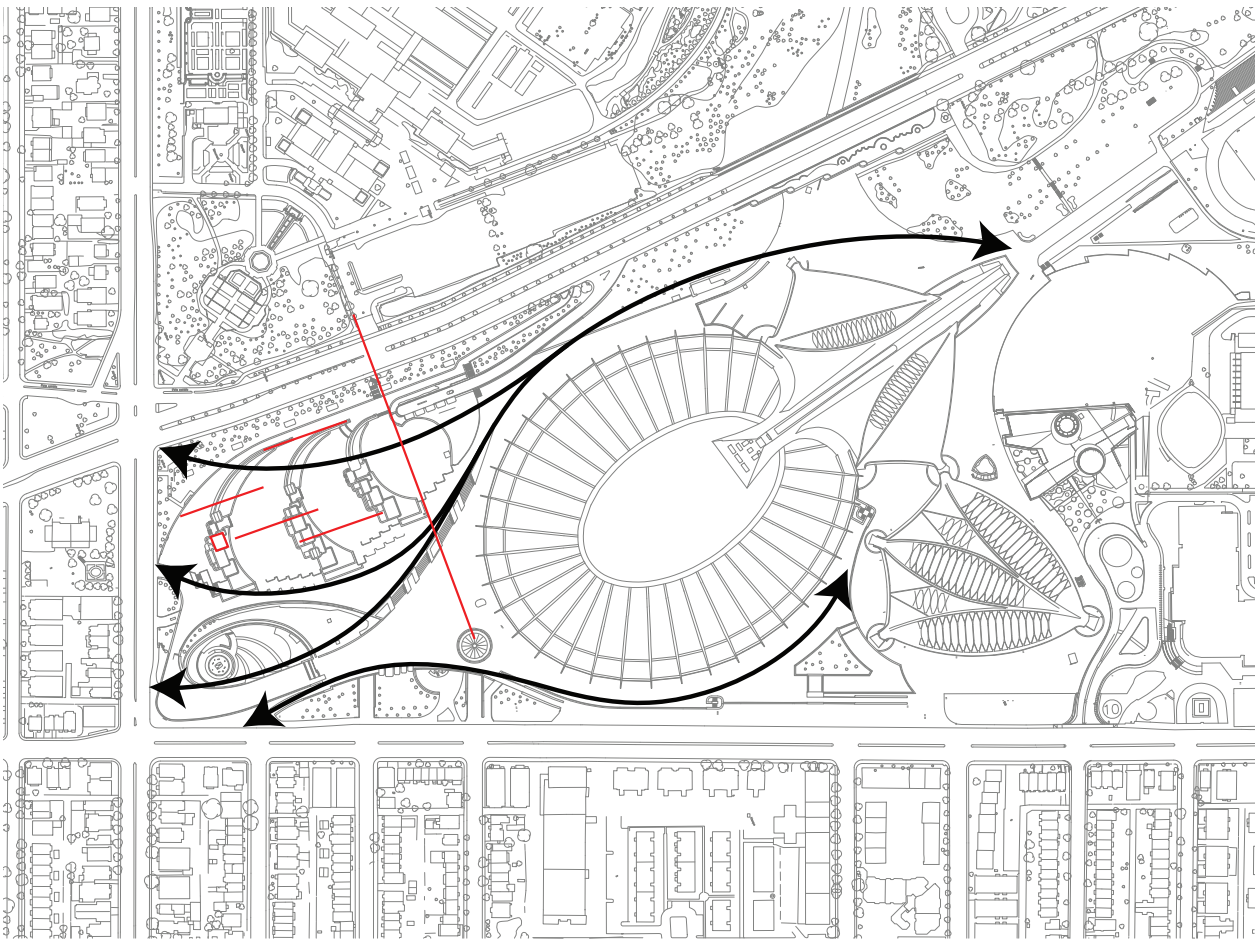


Le langage de forme principal (en noir) s'inspire des grands mouvements de fluidité sur le site. Il s'oriente vers des ouvertures importantes

Le second langage (en rouge) provient d'une trame octogonale produite par les cubes ainsi que par l'entrée vers le Jardin B Antidote (Scripts InDesign) otanique.


Ouvertures

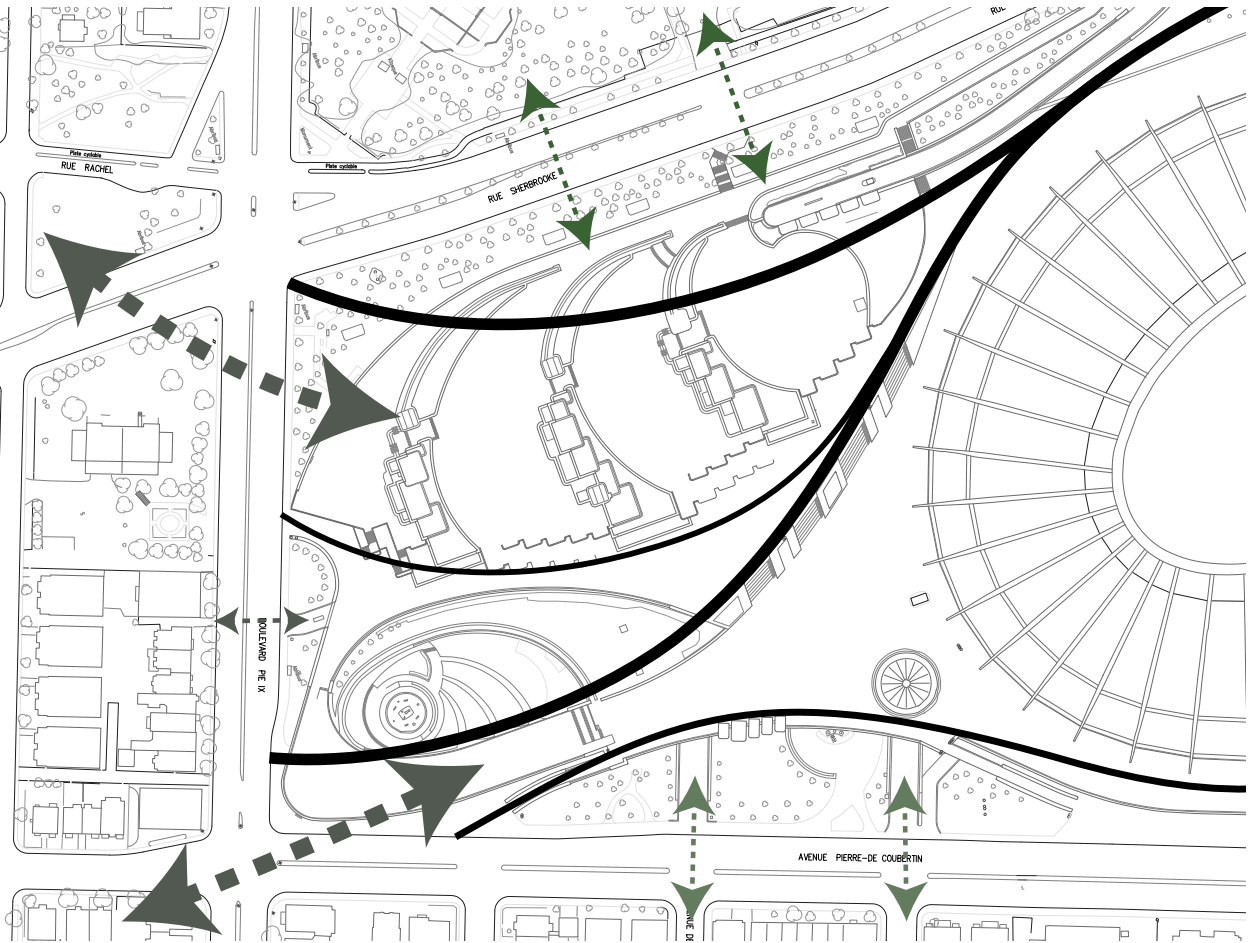


Programmation

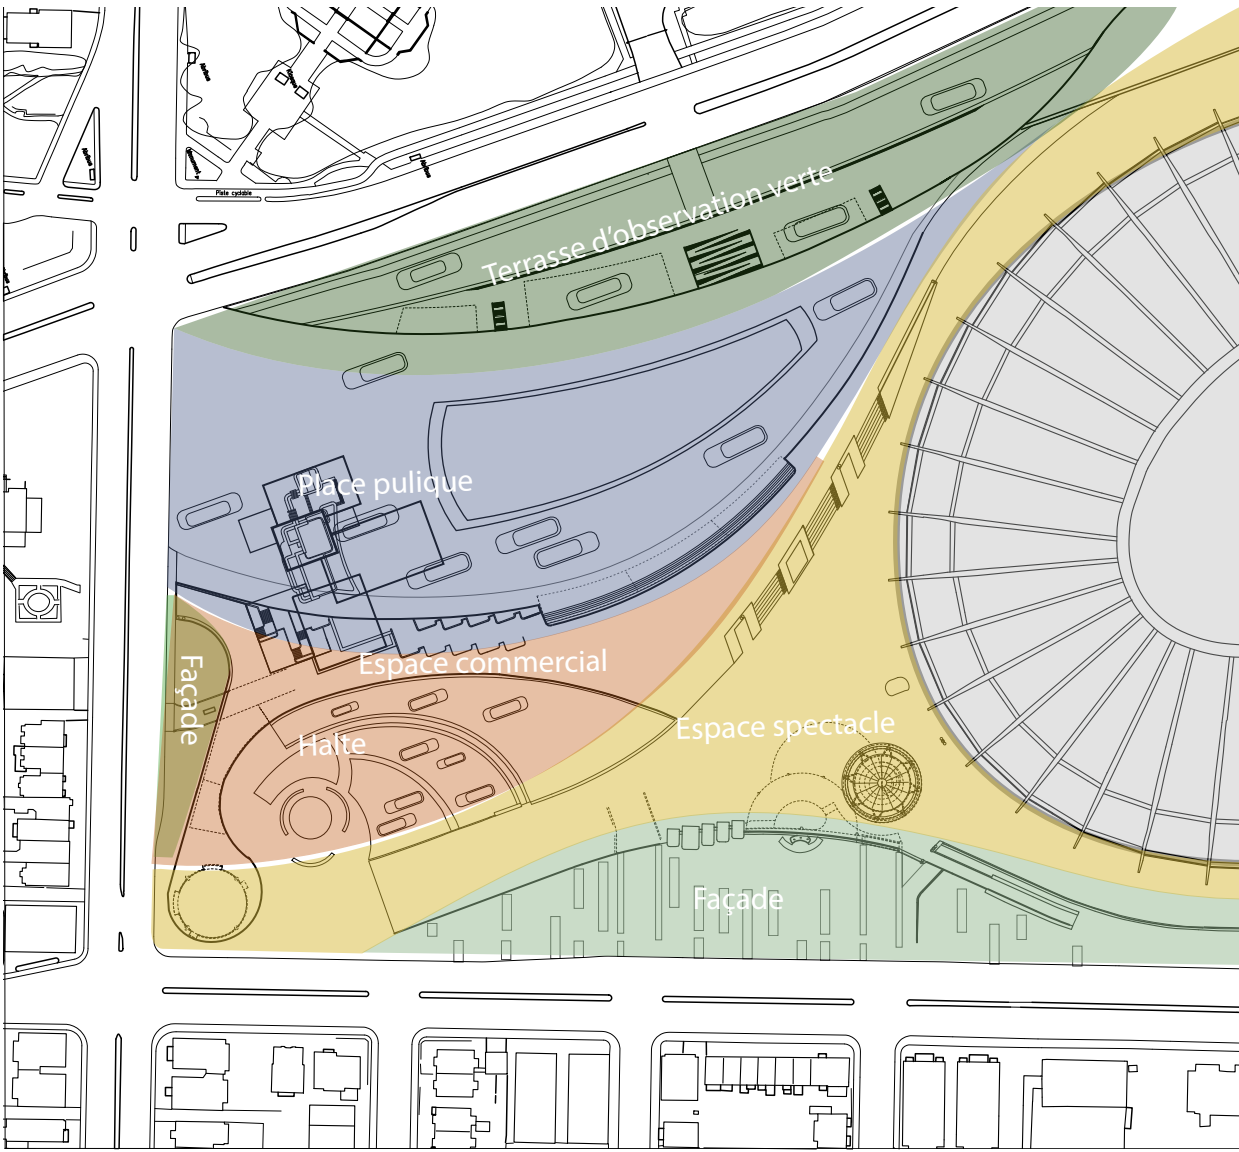

Le langage de forme principal a formé des zones dans lesquelles il sera possible de créer des relations avec le contexte urbain de Montréal tout en déployant une programmation pour chacune de ces zones.

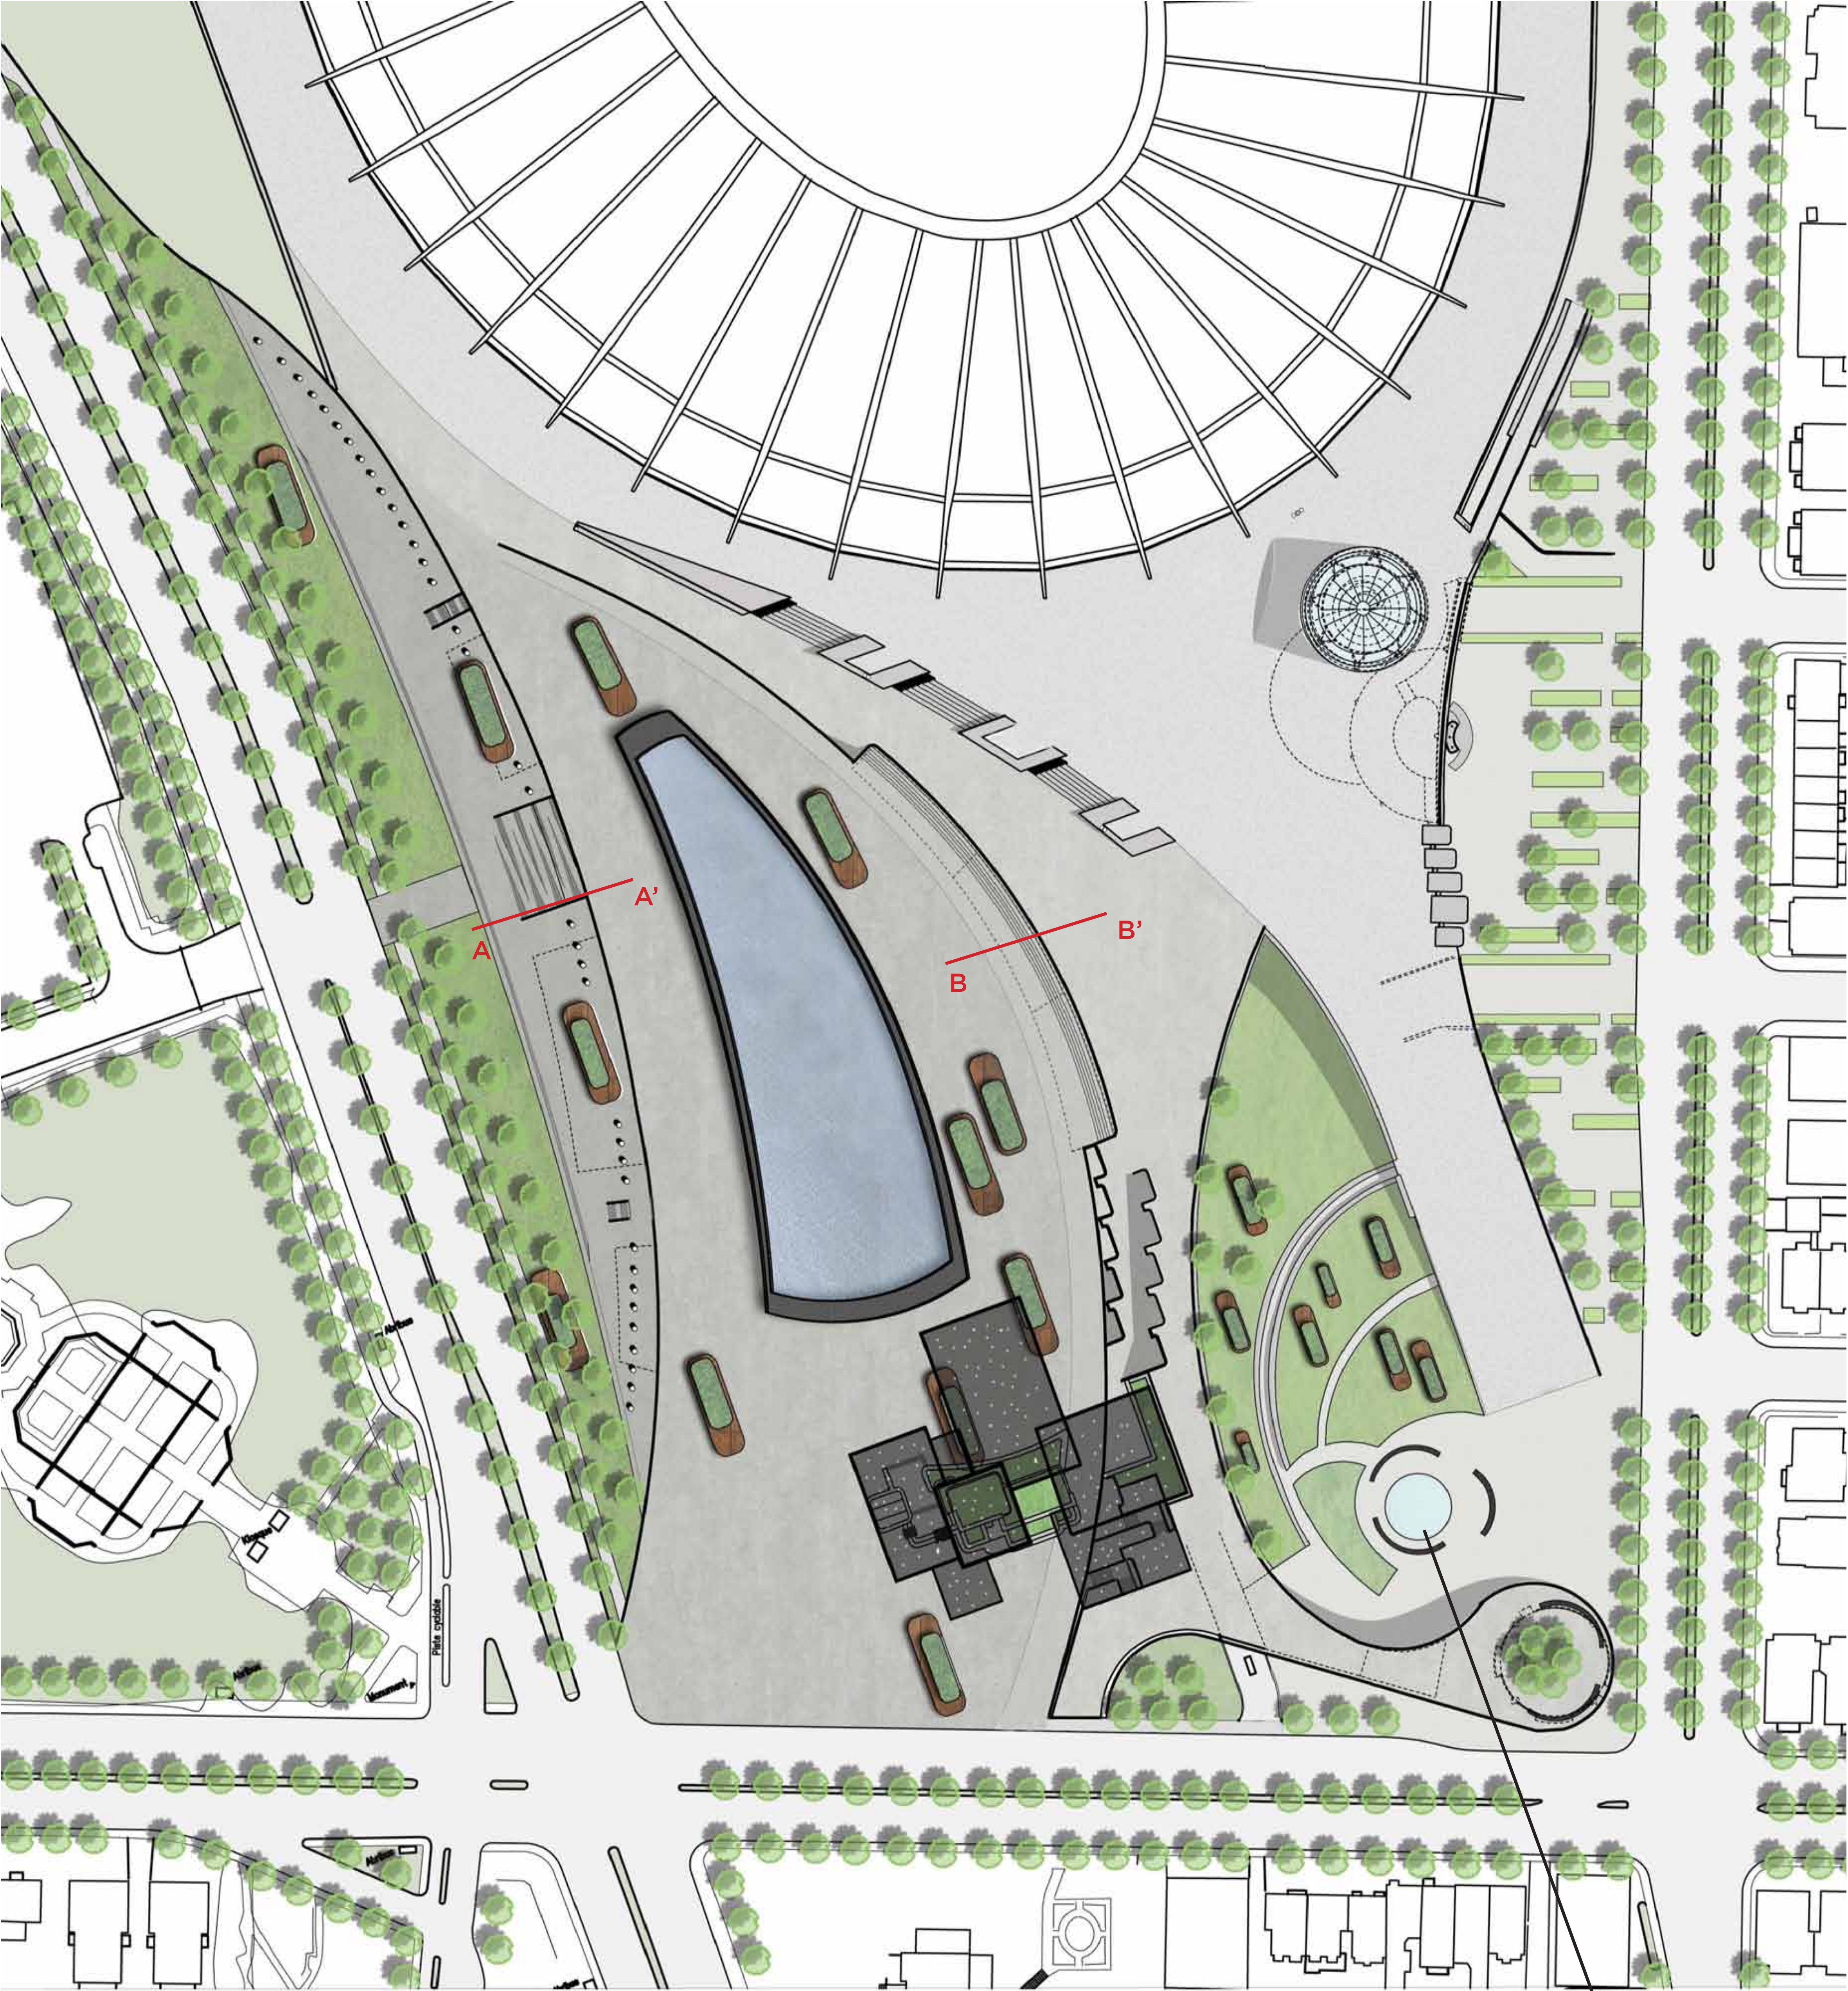


- Arbres
 - Drapeaux
 - Mobilier
 - Gazon
 - Bois
 - Fosses de plantation
 - Eau
 - Granit
 - Béton poli
 - Aluminium
- Échelle 1 : 500

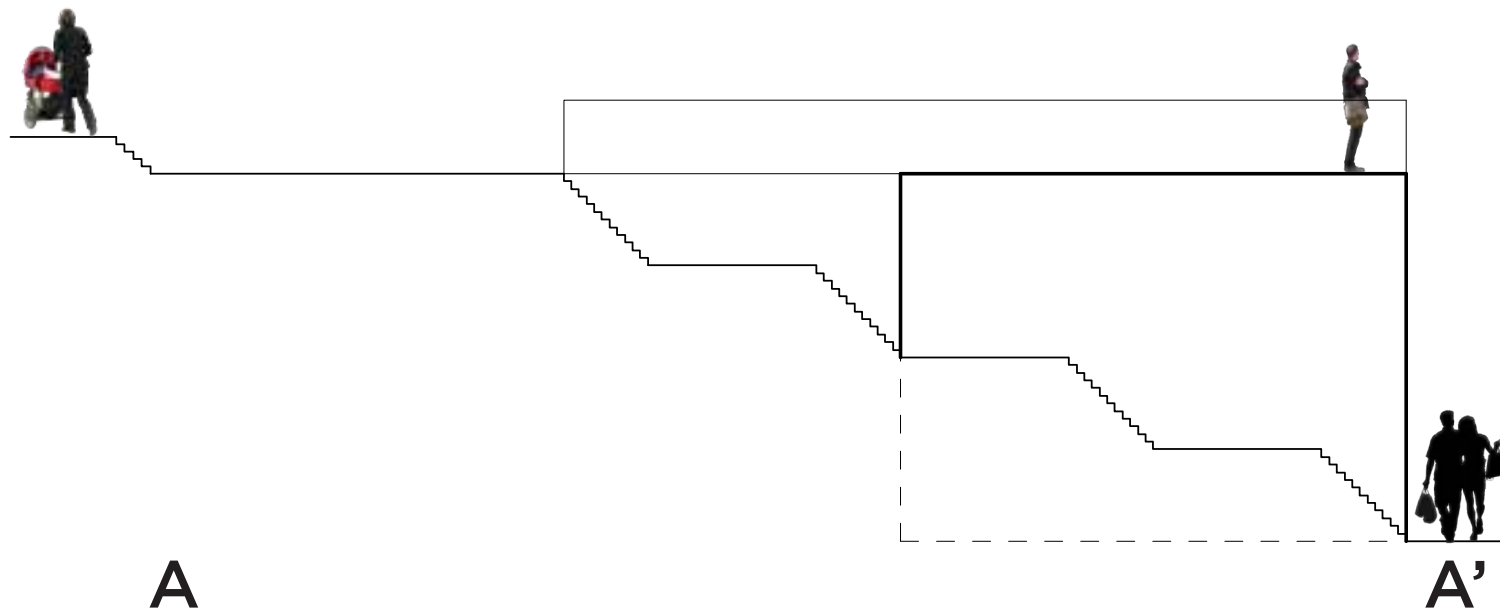

A

A'

La création d'un observatoire met en relation de manière beaucoup plus marquée le Parc Olympique avec la rue Sherbrooke. Il est possible d'accéder au niveau supérieur par une série d'escaliers sous l'observatoire. Un restaurant 4 services pourrait offrir une expérience imprenable avec une terrasse face au bassin et au Stade Olympique.

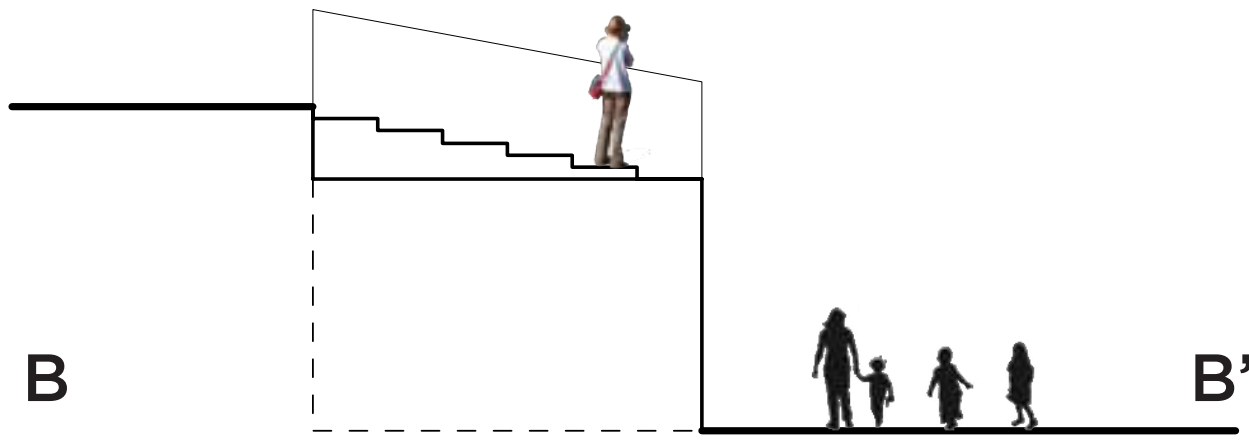

B

B'

La zone de transition entre la zone de spectacle et la place publique sera marquée par un petit amphithéâtre de quelques marches qui permettra de s'installer confortablement pour profiter des spectacles. Quelques commerces pourront s'installer sous l'amphithéâtre afin d'animer cet axe.



Une sphère de verre texturé où coulera un filet d'eau fera le rappel de l'ancienne fontaine de M. Riopelle. Son éclairage coloré intégré alimentera une ambiance, qui accrochera le regard depuis la rue où elle sera très visible.